


平成20年度 2級基準点網図

青森市大野地区

縮尺： 1 / 15000

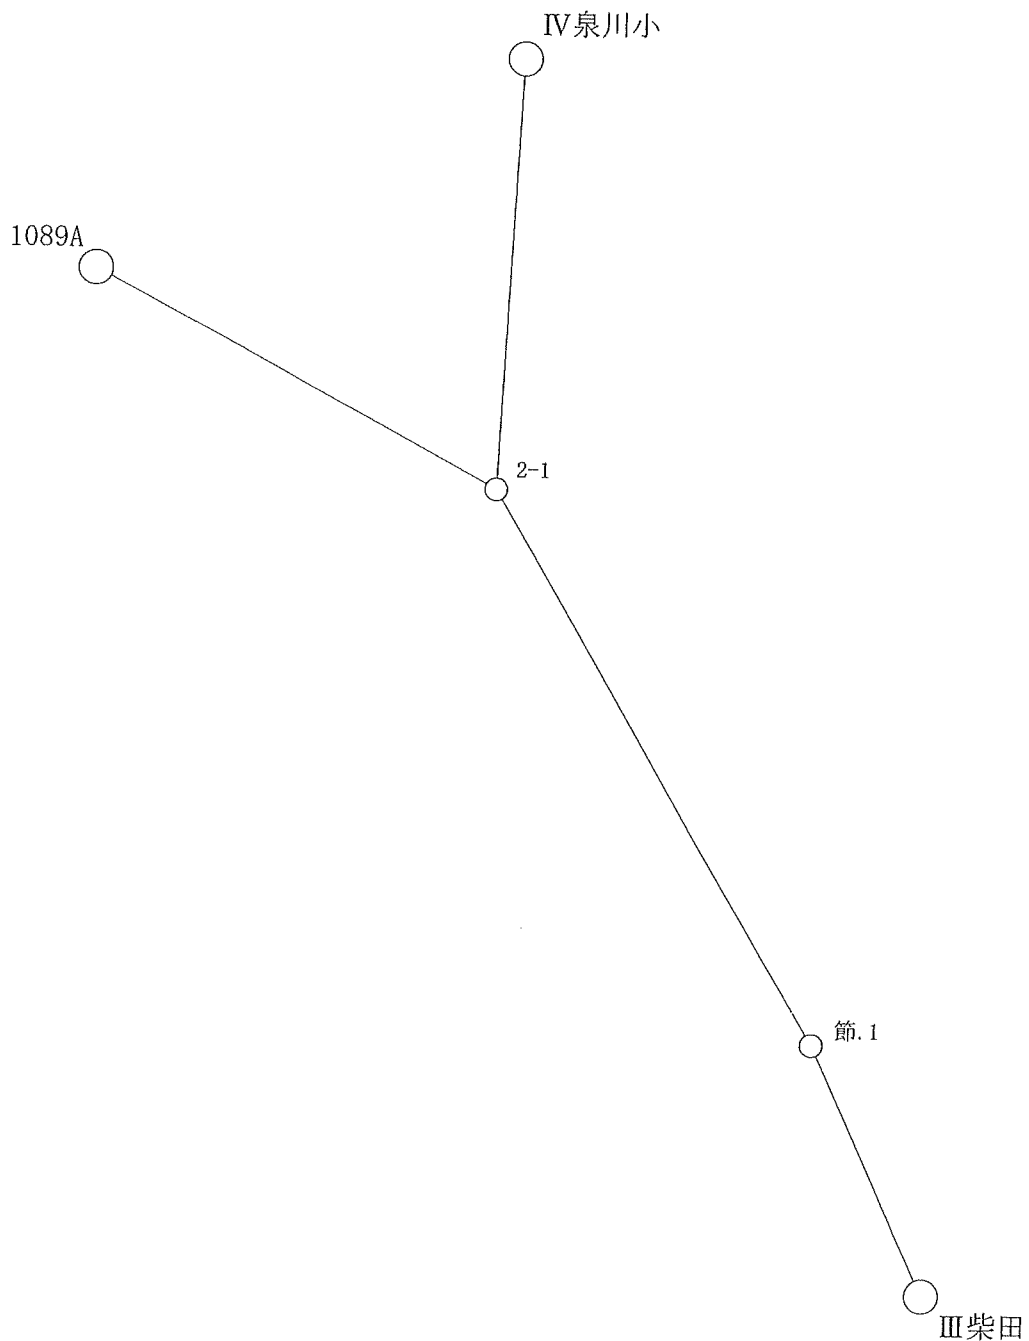

既知点： 3 点
新 点： 1 点


作業年度	作業種類	測量方式	座標系番号	測量計画機関	測量作業機関
平成 20 年度	2 級基準点	スタティック法	X 系	大野区画整理組合	株式会社 みちのく計画



平成20年度 3級基準点測量 網図

青森市大野地区



縮尺: 1 / 7000

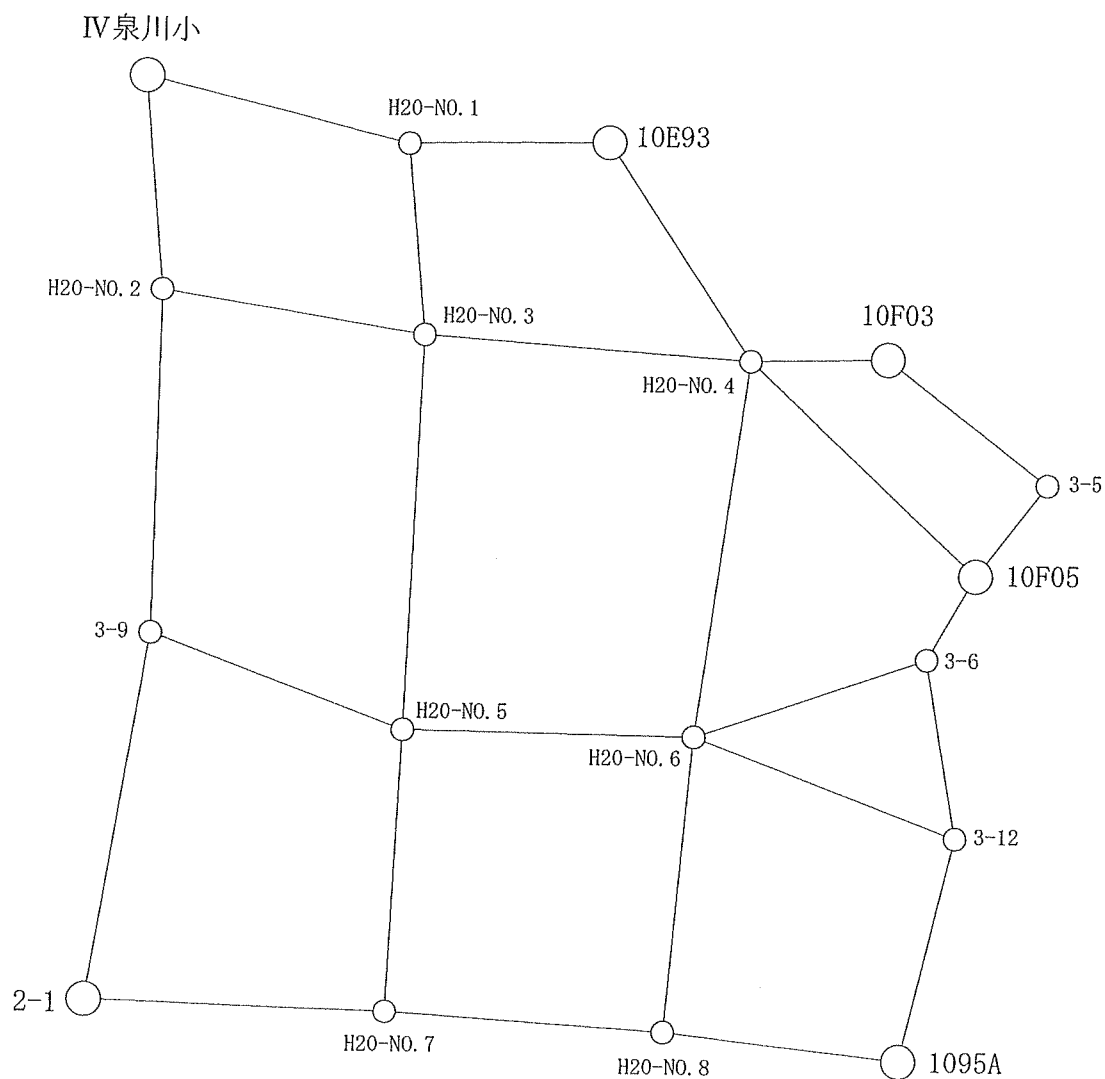

既知点: 6点
新点: 12点

作業年度	作業種類	測量方式	座標系番号	測量計画機関	測量作業機関
平成20年度	3級基準点	短縮 スタディック法	X系	大野土地区画 整理組合	株式会社 みちのく計画

4 級 基 準 点 測 量 網 図

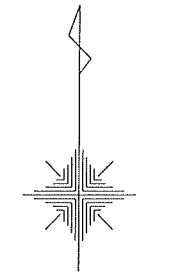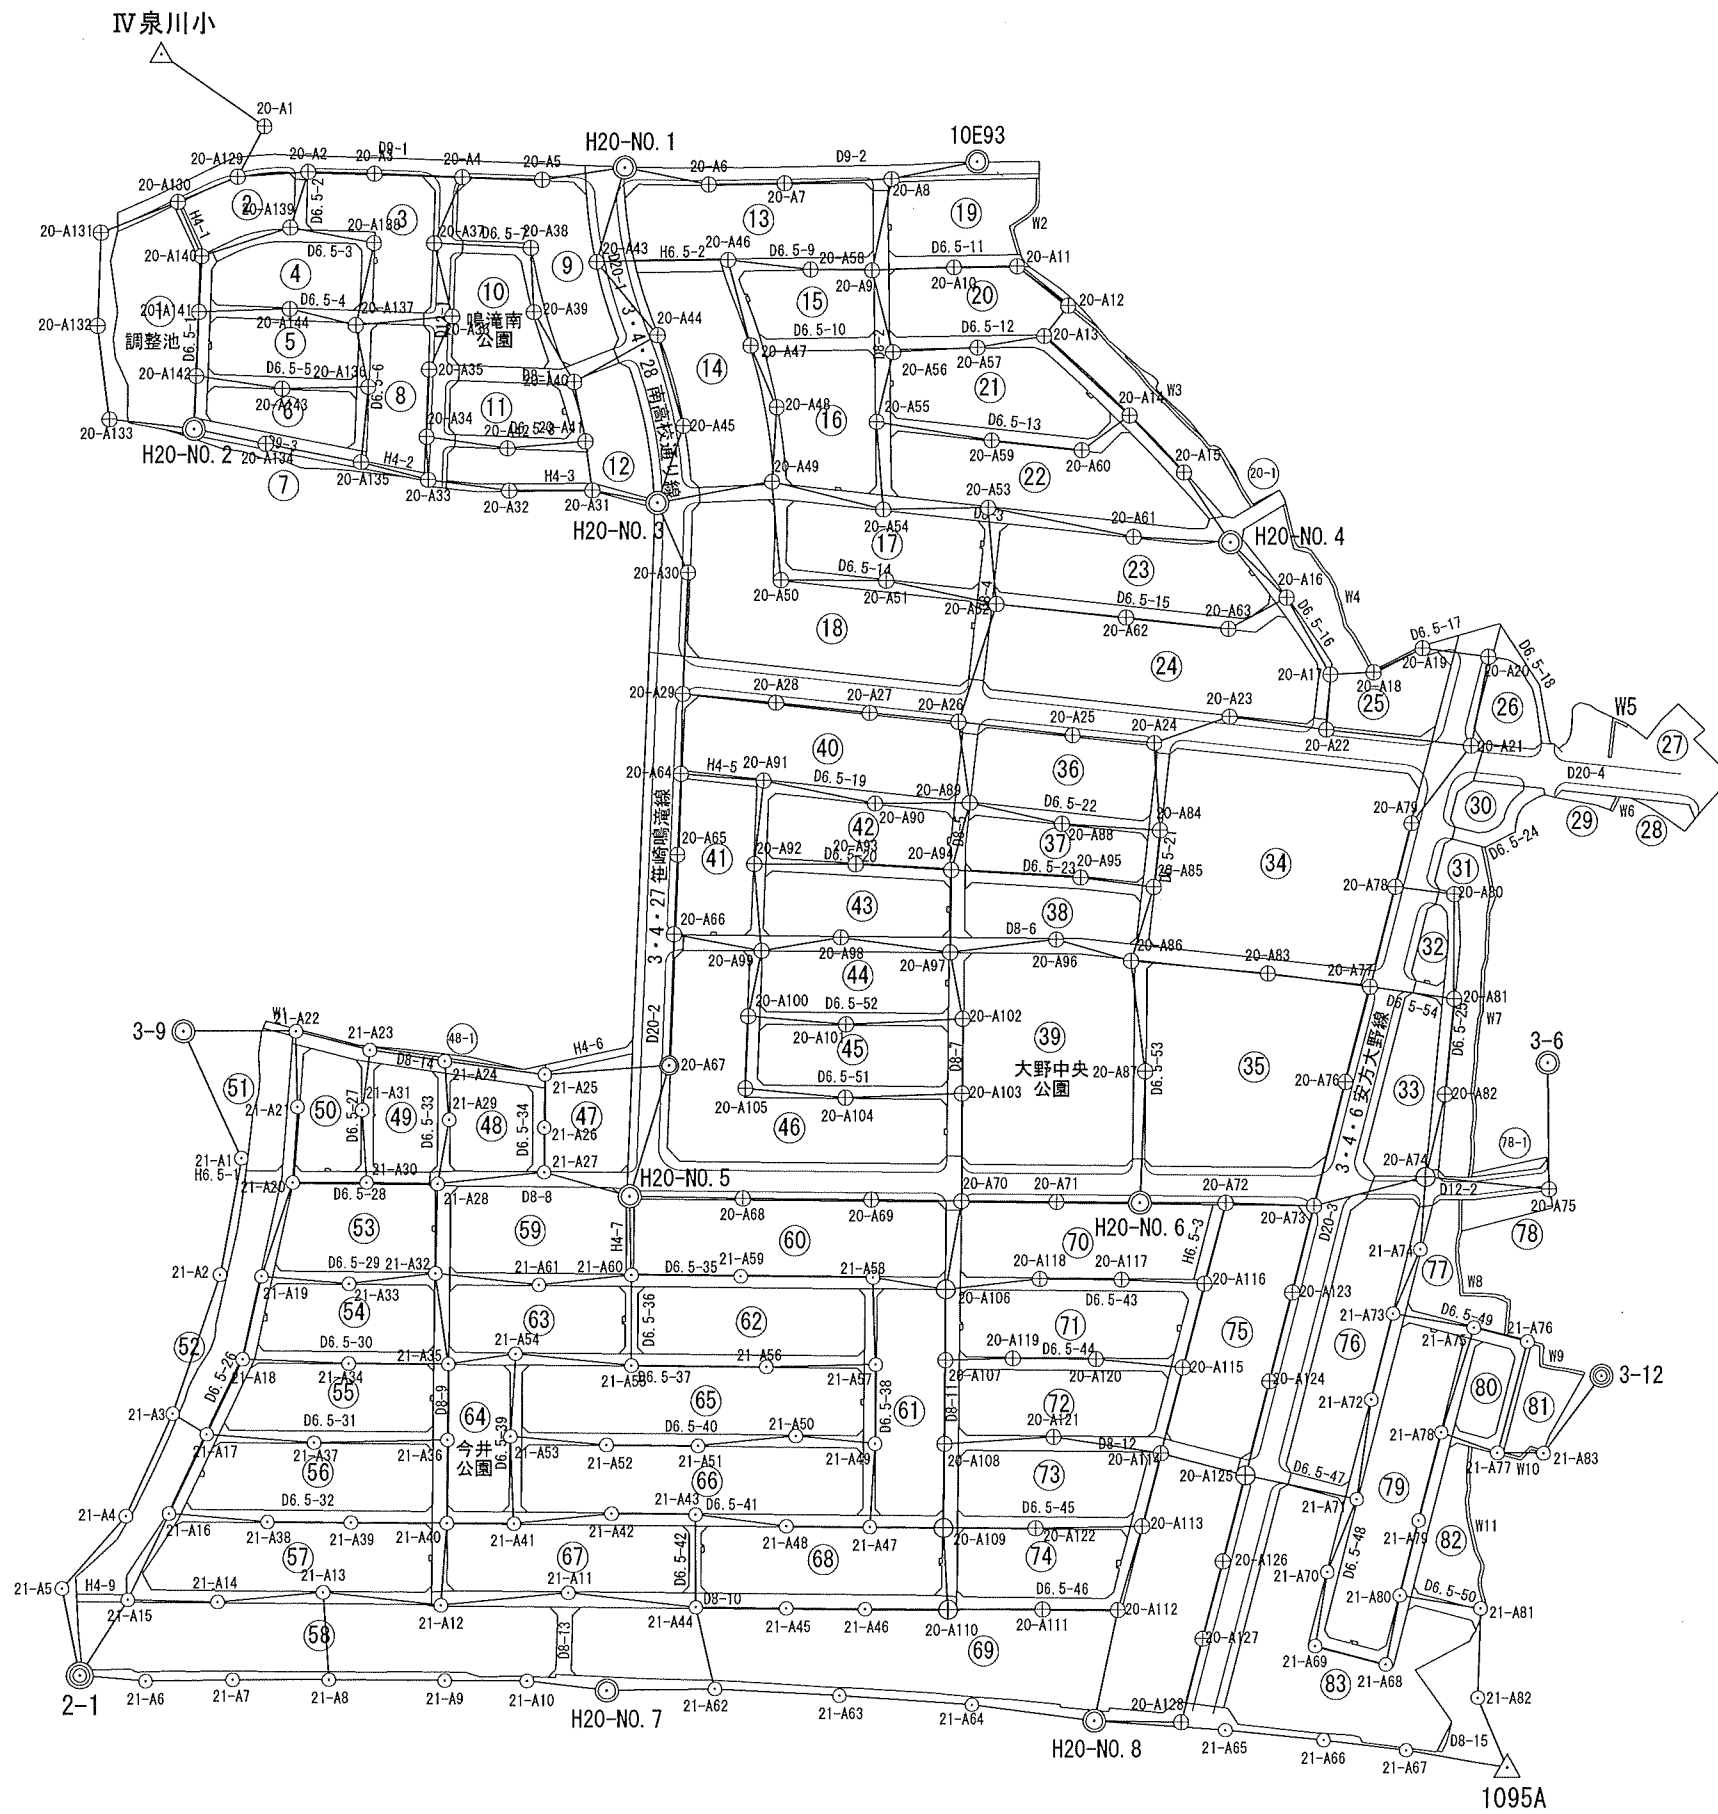

S=1:4000

基準点標識の凡例

△	IV 泉川小 (既知点)
△	街区三角点 (既知点)
⊙	2級基準点 (既知点)
⊙	3級基準点 (既知点)
⊕	4級基準点 (既知点 H20)
○	4級基準点 (新点H21)

新 点 : 2 2 7 点

144点
83点

基準点座標一覧表

点番	点名	X座標	Y座標	標高
1	IV 泉川小	89478.846	-9450.208	
2	10E93	89422.020	-9017.975	7.659
3	2-1	88626.180	-9492.777	8.230
4	H20-NO. 1	89418.966	-9204.428	7.113
5	H20-NO. 2	89281.499	-9432.456	6.573
6	H20-NO. 3	89242.381	-9187.028	7.342
7	H20-NO. 4	89221.597	-8883.559	7.881
8	H20-NO. 5	88877.965	-9200.658	7.967
9	H20-NO. 6	88874.537	-8929.866	8.765
10	H20-NO. 7	88617.773	-9212.615	8.941
11	H20-NO. 8	88601.689	-8953.617	9.731
12	3-5	89109.970	-8605.323	
13	3-6	88948.215	-8714.167	9.065
14	3-9	88964.978	-9437.629	
15	3-12	88783.766	-8685.213	
16	20-A1	89440.769	-9395.085	
17	20-A2	89416.873	-9371.730	
18	20-A3	89415.873	-9336.693	
19	20-A4	89413.916	-9290.153	
20	20-A5	89412.550	-9247.901	
21	20-A6	89409.870	-9160.056	
22	20-A7	89410.555	-9119.924	
23	20-A8	89412.858	-9063.255	
24	20-A9	89364.817	-9073.414	
25	20-A10	89366.394	-9030.142	
26	20-A11	89366.930	-8996.709	
27	20-A12	89346.172	-8969.624	
28	20-A13	89330.170	-8982.336	
29	20-A14	89288.303	-8936.721	
30	20-A15	89258.356	-8907.963	
31	20-A16	89192.469	-8853.793	
32	20-A17	89152.164	-8830.278	
33	20-A18	89153.364	-8807.305	
34	20-A19	89165.971	-8781.193	
35	20-A20	89161.589	-8746.305	
36	20-A21	89114.821	-8755.253	
37	20-A22	89123.118	-8832.356	
38	20-A23	89129.935	-8883.606	
39	20-A24	89116.043	-8923.021	
40	20-A25	89120.165	-8966.430	
41	20-A26	89127.267	-9027.028	
42	20-A27	89131.919	-9074.056	
43	20-A28	89137.314	-9123.773	
44	20-A29	89141.935	-9173.327	
45	20-A30	89205.750	-9170.695	
46	20-A31	89249.091	-9221.037	
47	20-A32	89248.860	-9264.979	
48	20-A33	89254.653	-9307.993	
49	20-A34	89277.351	-9308.924	
50	20-A35	89312.695	-9307.590	
51	20-A36	89340.668	-9295.364	
52	20-A37	89379.229	-9305.030	
53	20-A38	89376.764	-9253.854	
54	20-A39	89342.863	-9252.193	
55	20-A40	89306.076	-9230.850	
56	20-A41	89274.825	-9224.805	
57	20-A42	89271.229	-9265.969	
58	20-A43	89369.400	-9219.097	
59	20-A44	89330.590	-9187.112	
60	20-A45	89282.888	-9173.355	
61	20-A46	89370.243	-9149.838	
62	20-A47	89325.231	-9137.732	
63	20-A48	89292.706	-9123.830	
64	20-A49	89253.626	-9126.143	
65	20-A50	89201.847	-9121.290	

この測量成果は平成23年6月25日現在の情報です。
 測地系は世界測地系（測地成果2000）です。
 この座標を利用する場合は、世界測地系（測地成果2011）に座標変換して利用してください。

点番	点名	X座標	Y座標	標高
66	20-A51	89201.503	-9065.420	
67	20-A52	89189.126	-9007.045	
68	20-A53	89239.952	-9011.539	
69	20-A54	89238.922	-9067.104	
70	20-A55	89285.034	-9070.828	
71	20-A56	89321.755	-9062.160	
72	20-A57	89324.117	-9017.646	
73	20-A58	89365.270	-9106.223	
74	20-A59	89275.290	-9009.911	
75	20-A60	89270.092	-8962.160	
76	20-A61	89224.417	-8934.290	
77	20-A62	89181.994	-8938.118	
78	20-A63	89176.163	-8884.484	
79	20-A64	89099.924	-9174.214	
80	20-A65	89057.376	-9175.876	
81	20-A66	89015.568	-9177.628	
82	20-A67	88946.718	-9180.078	
83	20-A68	88876.795	-9140.766	
84	20-A69	88876.149	-9072.555	
85	20-A70	88875.367	-9024.875	
86	20-A71	88874.995	-8974.328	
87	20-A72	88874.402	-8884.880	
88	20-A73	88872.971	-8838.090	
89	20-A74	88888.238	-8778.584	
90	20-A75	88881.815	-8713.333	
91	20-A76	88937.962	-8821.434	
92	20-A77	88988.005	-8808.536	
93	20-A78	89040.594	-8795.251	
94	20-A79	89073.948	-8786.754	
95	20-A80	89036.725	-8763.836	
96	20-A81	88981.738	-8763.681	
97	20-A82	88931.550	-8768.451	
98	20-A83	88994.984	-8863.044	
99	20-A84	89070.176	-8919.860	
100	20-A85	89040.379	-8923.078	
101	20-A86	89001.540	-8934.875	
102	20-A87	88943.534	-8927.361	
103	20-A88	89073.564	-8971.977	
104	20-A89	89084.604	-9020.951	
105	20-A90	89084.281	-9070.977	
106	20-A91	89096.332	-9130.237	
107	20-A92	89052.525	-9134.984	
108	20-A93	89052.407	-9081.278	
109	20-A94	89049.401	-9030.629	
110	20-A95	89045.376	-8961.979	
111	20-A96	89012.808	-8974.911	
112	20-A97	89006.082	-9031.118	
113	20-A98	89013.925	-9089.112	
114	20-A99	89006.977	-9131.067	
115	20-A100	88972.573	-9138.094	
116	20-A101	88968.229	-9086.239	
117	20-A102	88971.089	-9024.400	
118	20-A103	88931.891	-9024.670	
119	20-A104	88929.727	-9086.426	
120	20-A105	88934.616	-9139.558	
121	20-A106	88829.005	-9033.034	
122	20-A107	88791.784	-9033.206	
123	20-A108	88747.734	-9033.644	
124	20-A109	88703.469	-9034.081	
125	20-A110	88660.393	-9031.561	
126	20-A111	88660.452	-8981.389	
127	20-A112	88660.064	-8941.065	
128	20-A113	88704.248	-8928.345	
129	20-A114	88742.787	-8918.496	
130	20-A115	88787.852	-8907.059	
131	20-A116	88832.038	-8895.803	
132	20-A117	88834.070	-8939.588	

この測量成果は平成23年6月25日現在の情報です。
 測地系は世界測地系（測地成果2000）です。
 この座標を利用する場合は、世界測地系（測地成果2011）に座標変換して利用してください。

点番	点名	X座標	Y座標	標高
133	20-A118	88834.483	-8983.156	
134	20-A119	88792.724	-8997.324	
135	20-A120	88792.308	-8953.079	
136	20-A121	88751.397	-8975.700	
137	20-A122	88703.164	-8985.120	
138	20-A123	88827.424	-8849.590	
139	20-A124	88780.712	-8861.543	
140	20-A125	88731.178	-8874.071	
141	20-A126	88685.782	-8885.760	
142	20-A127	88644.994	-8896.162	
143	20-A128	88600.970	-8907.421	
144	20-A129	89414.275	-9409.304	
145	20-A130	89401.055	-9441.096	
146	20-A131	89384.860	-9482.059	
147	20-A132	89335.860	-9483.746	
148	20-A133	89286.613	-9477.383	
149	20-A134	89273.631	-9394.094	
150	20-A135	89264.064	-9343.609	
151	20-A136	89303.634	-9339.831	
152	20-A137	89336.245	-9346.475	
153	20-A138	89379.377	-9336.905	
154	20-A139	89387.555	-9381.289	
155	20-A140	89372.426	-9428.501	
156	20-A141	89343.166	-9429.922	
157	20-A142	89309.399	-9431.206	
158	20-A143	89302.755	-9385.537	
159	20-A144	89344.741	-9381.422	
1658	21-A1	88898.317	-9406.692	
2983	21-A2	88837.149	-9418.035	
2941	21-A3	88764.146	-9443.413	
2984	21-A4	88710.159	-9468.467	
2985	21-A5	88672.055	-9502.026	
2986	21-A6	88623.227	-9458.014	
2987	21-A7	88623.813	-9411.467	
2947	21-A8	88623.772	-9360.219	
2988	21-A9	88623.138	-9298.745	
2989	21-A10	88622.881	-9254.894	
2949	21-A11	88669.313	-9232.939	
2946	21-A12	88662.948	-9300.840	
2945	21-A13	88669.860	-9363.241	
2944	21-A14	88664.898	-9419.398	
2943	21-A15	88666.036	-9467.476	
2940	21-A16	88711.623	-9445.373	
2926	21-A17	88753.237	-9425.247	
2924	21-A18	88792.735	-9406.131	
2922	21-A19	88836.225	-9395.941	
2917	21-A20	88885.513	-9379.339	
2916	21-A21	88925.189	-9376.774	
2914	21-A22	88964.922	-9377.725	
2915	21-A23	88954.953	-9338.419	
2970	21-A24	88949.021	-9298.668	
2971	21-A25	88941.932	-9245.613	
2972	21-A26	88914.014	-9245.895	
2969	21-A27	88890.632	-9245.925	
2966	21-A28	88884.658	-9302.468	
2968	21-A29	88918.281	-9296.337	
2918	21-A30	88885.398	-9340.054	
2974	21-A31	88923.555	-9342.478	
2964	21-A32	88837.723	-9303.622	
2923	21-A33	88832.302	-9349.483	
2925	21-A34	88790.404	-9349.632	
2963	21-A35	88789.946	-9296.792	
2962	21-A36	88750.048	-9297.236	
2927	21-A37	88748.682	-9368.035	
2942	21-A38	88707.040	-9392.799	
2961	21-A39	88706.613	-9348.378	
2948	21-A40	88706.180	-9297.553	

この測量成果は平成23年6月25日現在の情報です。
 測地系は世界測地系（測地成果2000）です。
 この座標を利用する場合は、世界測地系（測地成果2011）に座標変換して利用してください。

点番	点名	X座標	Y座標	標高
2959	21-A41	88705.866	-9261.861	
2958	21-A42	88710.977	-9210.159	
2951	21-A43	88710.563	-9165.948	
2950	21-A44	88661.633	-9165.631	
2952	21-A45	88661.098	-9117.590	
2954	21-A46	88660.759	-9075.571	
2955	21-A47	88703.922	-9073.140	
2956	21-A48	88704.393	-9117.535	
2957	21-A49	88747.965	-9070.407	
2981	21-A50	88751.988	-9112.653	
2980	21-A51	88746.735	-9164.508	
2979	21-A52	88747.198	-9212.888	
2960	21-A53	88751.793	-9263.780	
2965	21-A54	88795.320	-9260.975	
2976	21-A55	88788.990	-9199.754	
2982	21-A56	88788.282	-9128.178	
2978	21-A57	88789.567	-9070.054	
2977	21-A58	88835.355	-9071.653	
2975	21-A59	88836.045	-9141.938	
2973	21-A60	88836.644	-9199.666	
2967	21-A61	88831.468	-9248.632	
2953	21-A62	88618.540	-9155.386	
2990	21-A63	88615.088	-9089.212	
2991	21-A64	88610.235	-9018.732	
2992	21-A65	88596.889	-8884.274	
2993	21-A66	88591.695	-8832.128	
2994	21-A67	88586.415	-8788.038	
2998	21-A68	88631.603	-8799.017	
3010	21-A69	88641.284	-8836.744	
3009	21-A70	88680.317	-8830.420	
3008	21-A71	88718.772	-8814.738	
3006	21-A72	88771.167	-8807.245	
3005	21-A73	88816.438	-8795.687	
3007	21-A74	88850.202	-8781.243	
3001	21-A75	88809.121	-8752.577	
3003	21-A76	88801.864	-8724.474	
3002	21-A77	88743.200	-8739.913	
3000	21-A78	88753.918	-8769.799	
2999	21-A79	88707.510	-8781.642	
2997	21-A80	88668.043	-8791.715	
2996	21-A81	88661.152	-8748.602	
2995	21-A82	88614.134	-8749.926	
3004	21-A83	88743.031	-8715.813	

この測量成果は平成23年6月25日現在の情報です。
 測地系は世界測地系（測地成果2000）です。
 この座標を利用する場合は、世界測地系（測地成果2011）に座標変換して利用してください。