

地積計算簿

大字： 石江一丁目 字： 地番： 12-1

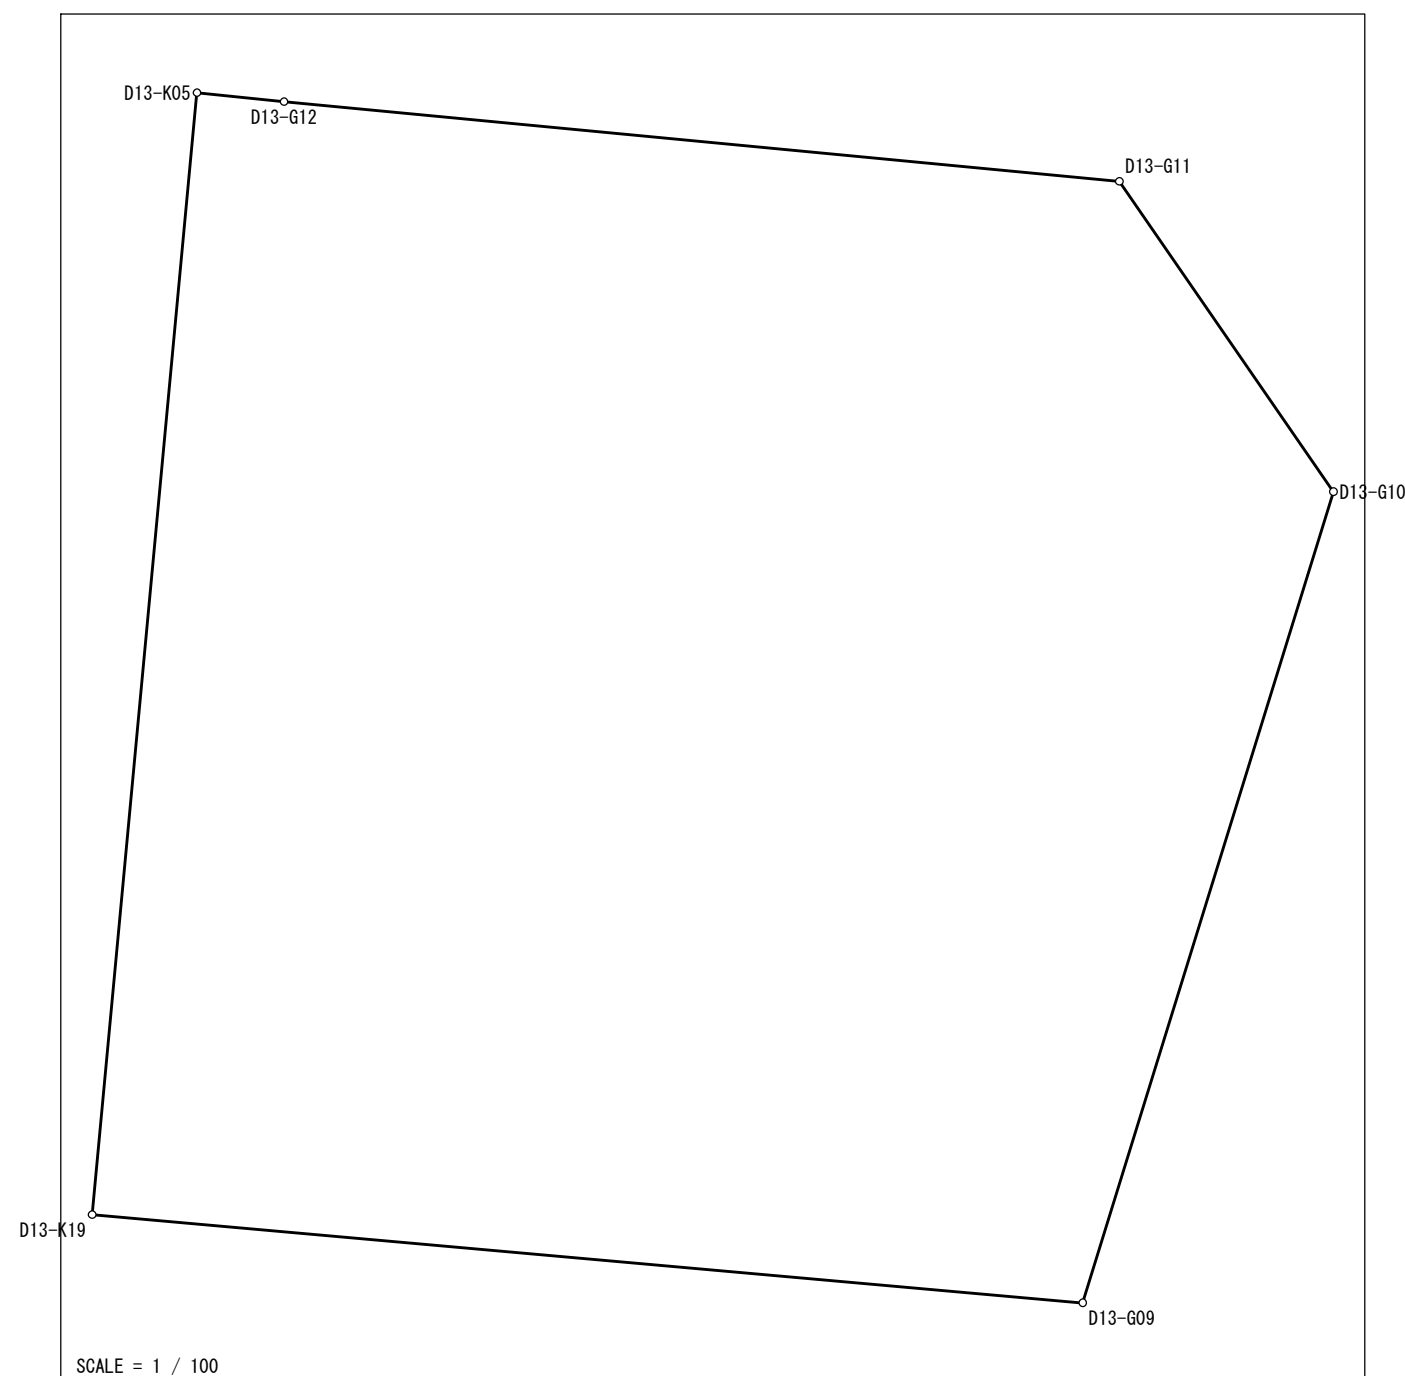
精度区分：甲二 地目：宅地

所有者： 住所：

図面番号: R³43-1

筆界未定：

一筆略図

[illegible]

面積＝ 209 . 99
坪數＝ 63 . 52

世界測地系 (測地成果2011)

この成果は平成30年6月30日現在の土地情報である

地積計算簿

大字： 石江一丁目 字： 地番： 12-2

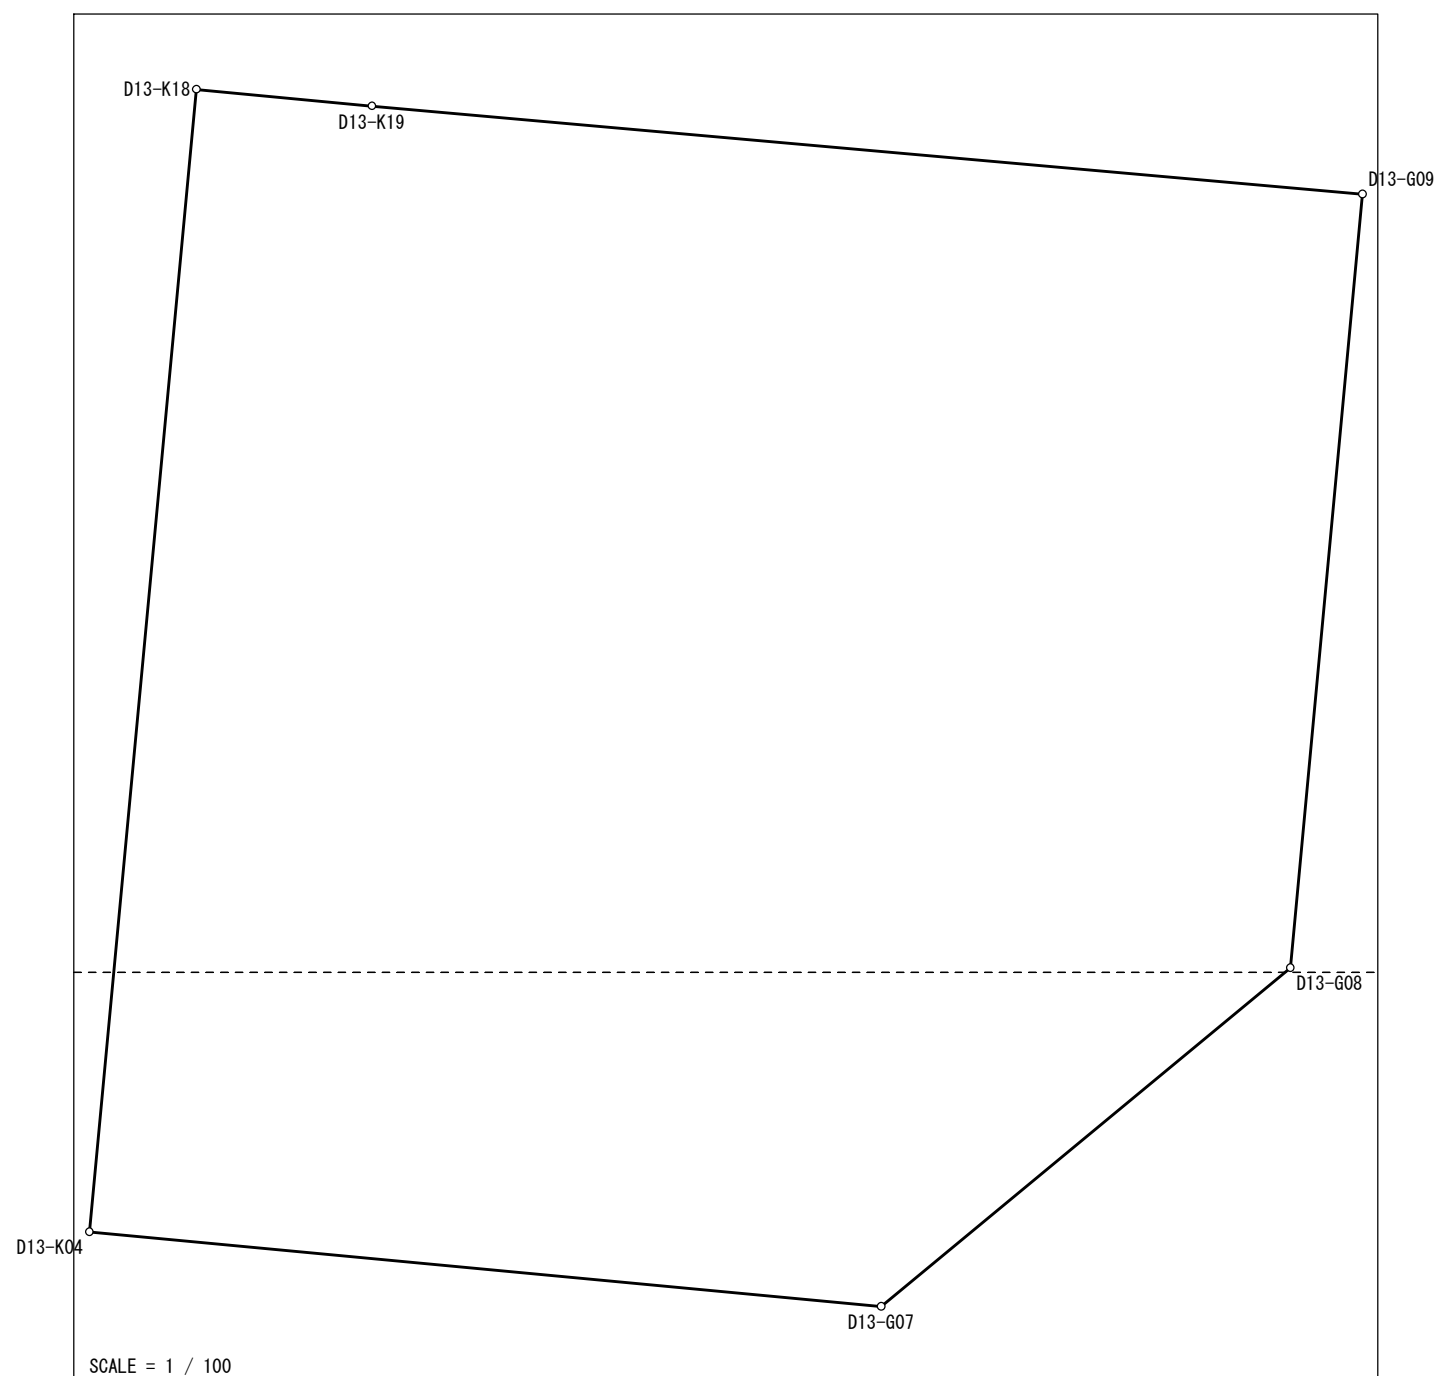
精度区分：甲二 地目：宅地

所有者： 住所：

図面番号: R³43-1 R³43-3

筆界未定：

一筆略図

[illegible]

面積= 222.37
坪數= 67.26

世界測地系 (測地成果2011)

この成果は平成30年6月30日現在の土地情報である

地積計算簿

大字： 石江一丁目 字： 地番： 12-3

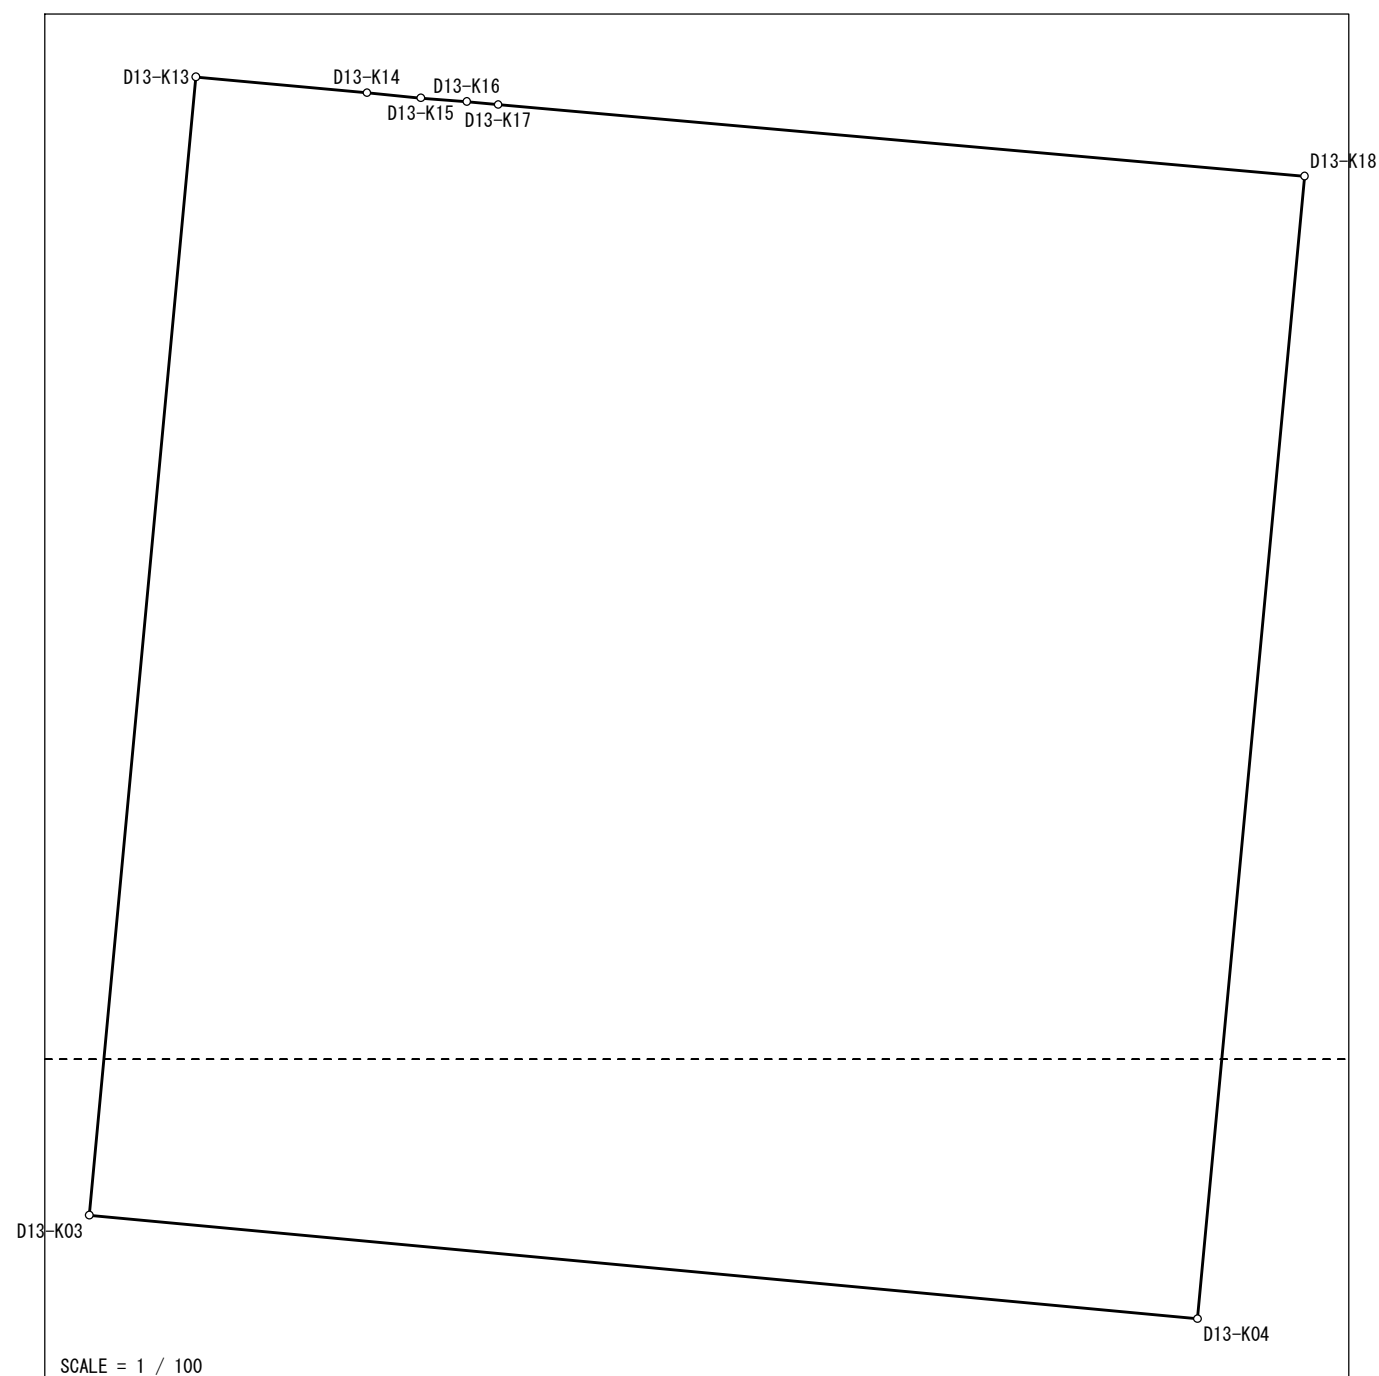
精度区分：甲二 地目：宅地

所有者： 住所：

図面番号: R³43-1 R³43-3

筆界未定：

一筆略図

[illegible]

面積＝ 222 . 16
坪數＝ 67 . 20

世界測地系 (測地成果2011)

この成果は平成30年6月30日現在の土地情報である

地積計算簿

大字： 石江一丁目 字： 地番： 12-4

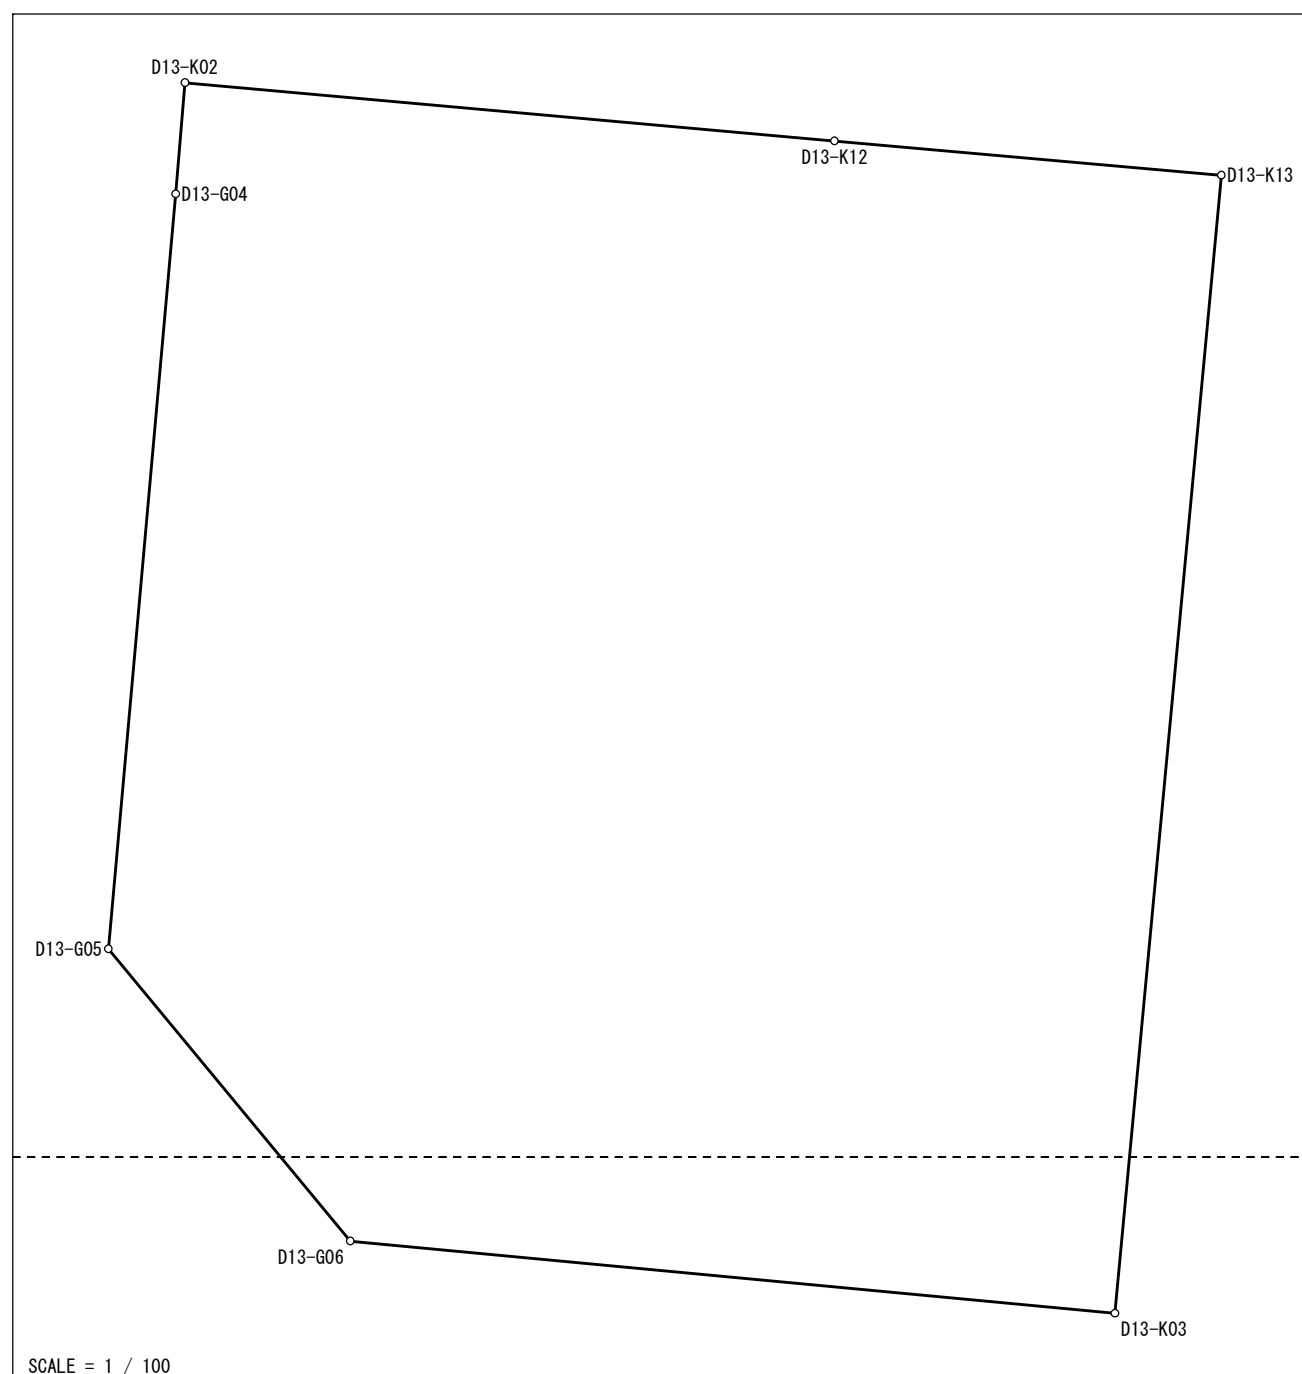
精度区分：甲二 地目：宅地

所有者： 住所：

図面番号: R³43-1 R³43-3

筆界未定：

一筆略図

[illegible]

面積＝ 199.98
坪數＝ 60.49

世界測地系 (測地成果2011)

この成果は平成30年6月30日現在の土地情報である

地積計算簿

大字： 石江一丁目 字： 地番： 12-5

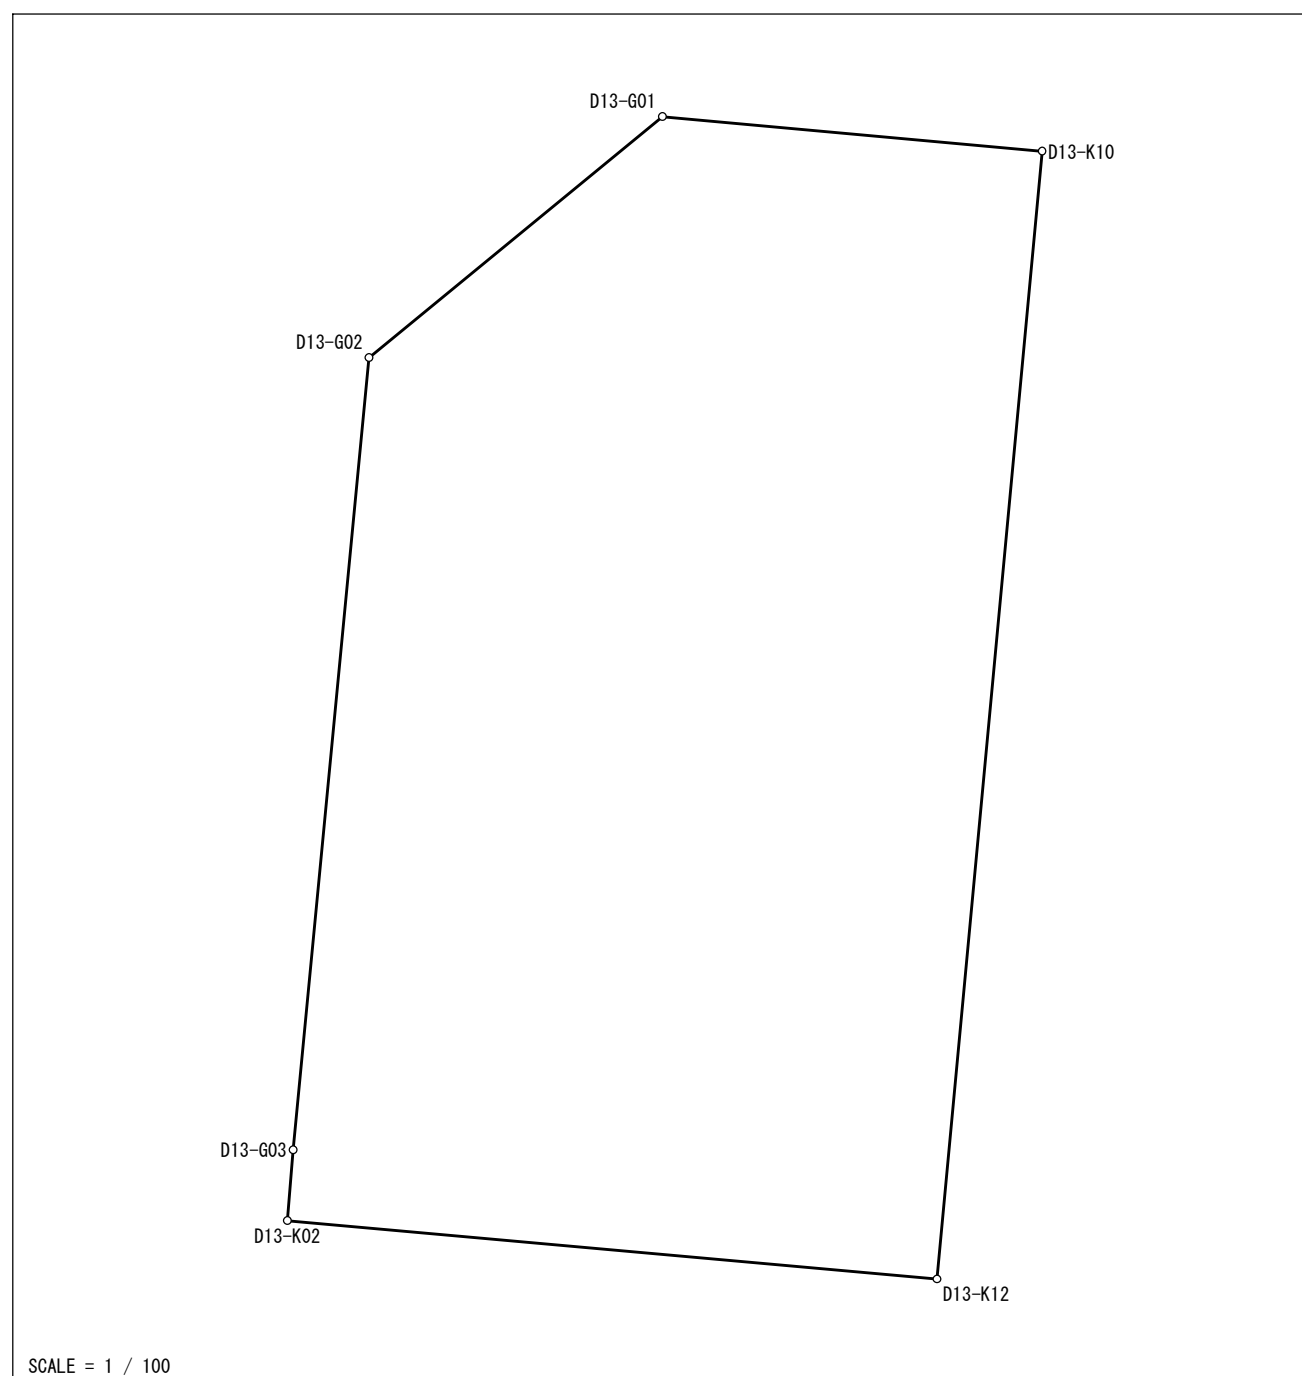
精度区分： 甲二 地目： 宅地

所有者： 住所：

図面番号： R³43-1

筆界未定：

一筆略図

[illegible]

面積= 122.49
坪數= 37.05

世界測地系 (測地成果2011)

この成果は平成30年6月30日現在の土地情報である

地積計算簿

大字： 石江一丁目 字： 地番： 12-6

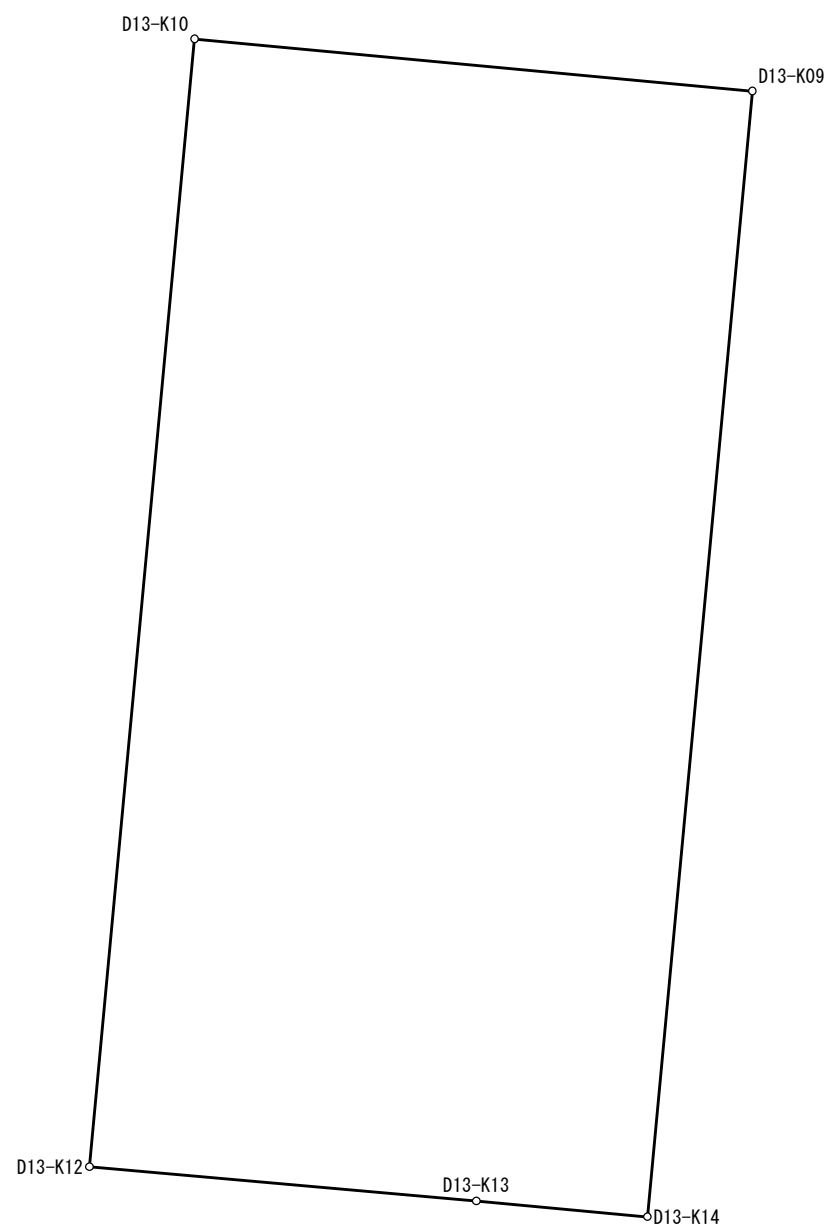
精度区分： 甲二 地目： 宅地

所有者： 住所：

図面番号: R³43-1

筆界未定：

一筆略図



SCALE = 1 / 100

[illegible]

面積＝ 110.47
坪数＝ 33.41

世界測地系 (測地成果2011)

この成果は平成30年6月30日現在の土地情報である

地積計算簿

大字： 石江一丁目 字： 地番： 12-7

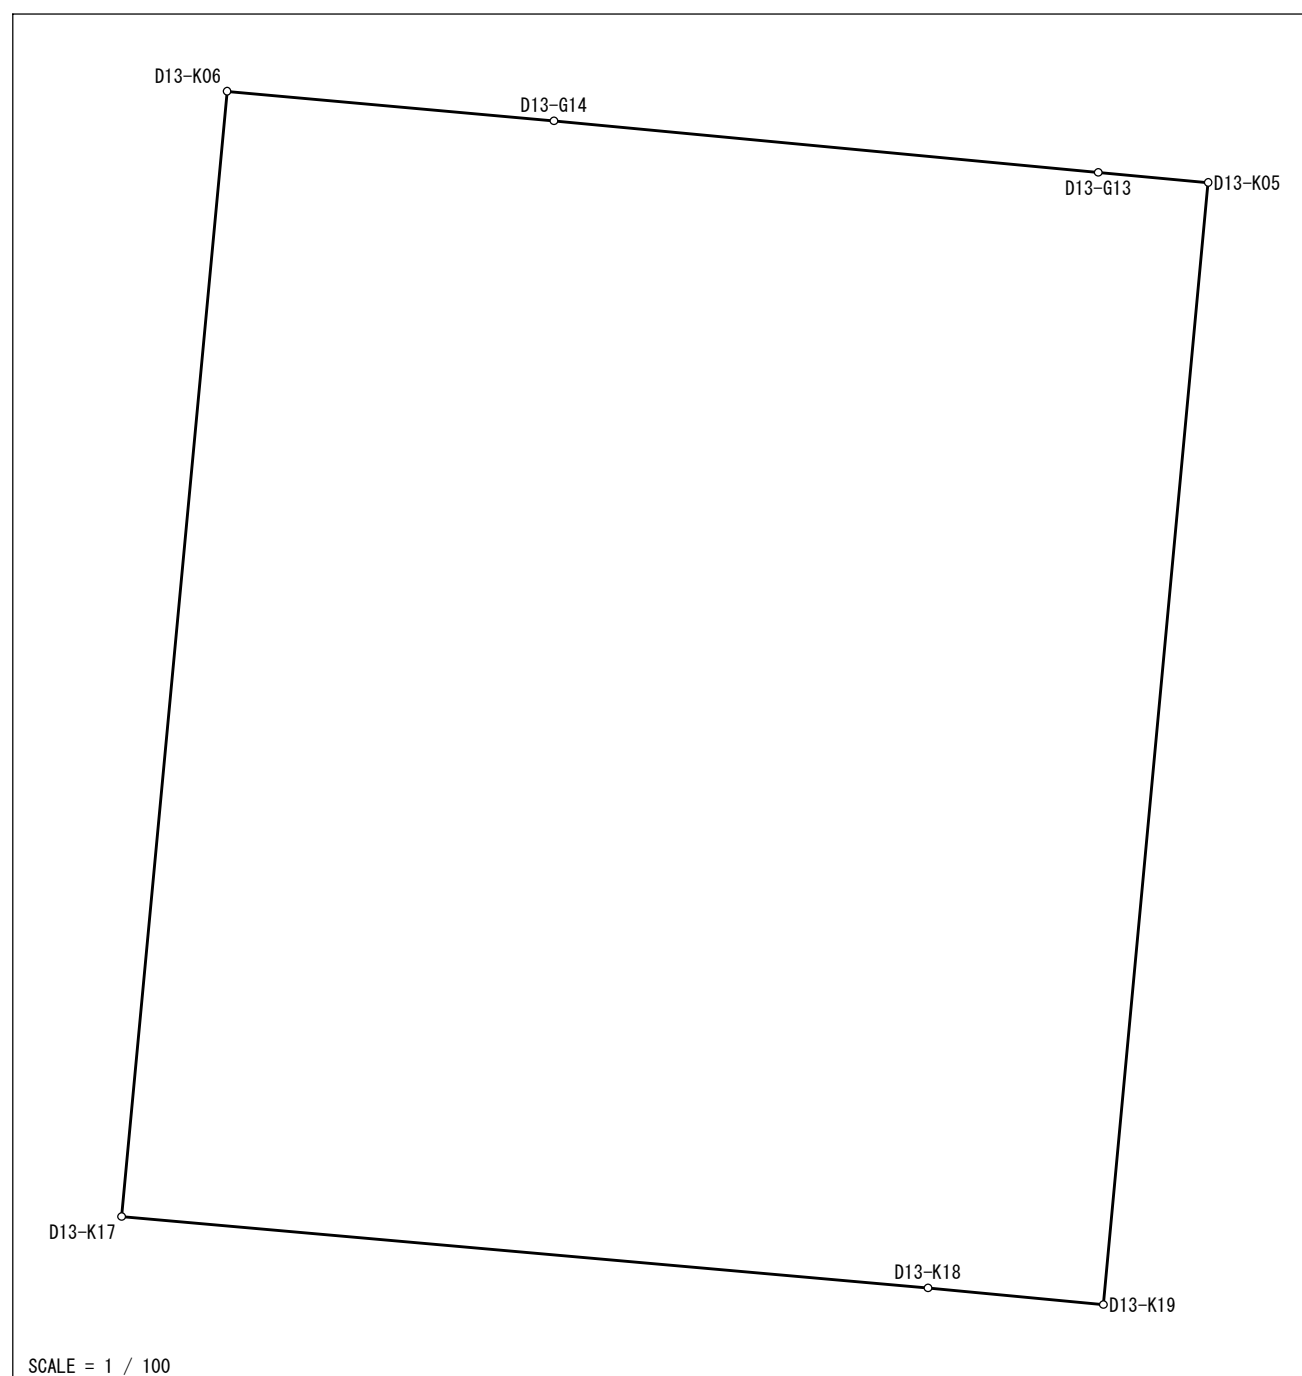
精度区分：甲二 地目：宅地

所有者： 住所：

図面番号: R³43-1

筆界未定：

一筆略図

[illegible]

面積＝ 193 . 85
坪數＝ 58 . 63

世界測地系 (測地成果2011)

この成果は平成30年6月30日現在の土地情報である

地積計算簿

大字： 石江一丁目 字： 地番： 12-8

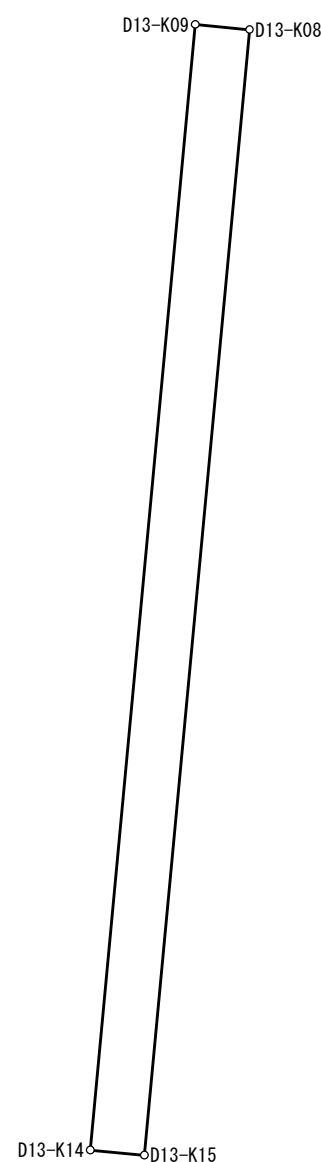
精度区分： 甲二 地目： 宅地

所有者： 住所：

図面番号: R³43-1

筆界未定：

一筆略図



SCALE = 1 / 100

[illegible]

面積= 10.71
坪數= 3.23

世界測地系 (測地成果2011)

この成果は平成30年6月30日現在の土地情報である

地積計算簿

大字： 石江一丁目 字： 地番： 12-9

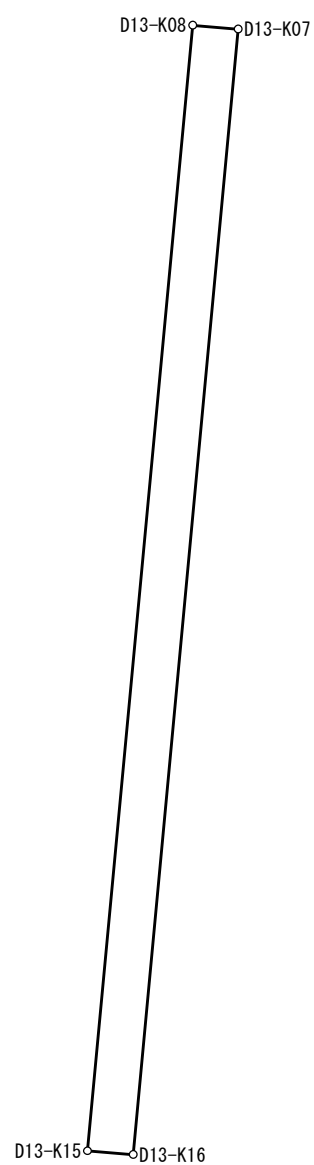
精度区分：甲二 地目：宅地

所有者： 住所：

図面番号: R³43-1

筆界未定：

一筆略図



SCALE = 1 / 100

[illegible]

面積= 9.04
坪數= 2.73

世界測地系 (測地成果2011)

この成果は平成30年6月30日現在の土地情報である

地積計算簿

大字： 石江一丁目 字： 地番： 12-10

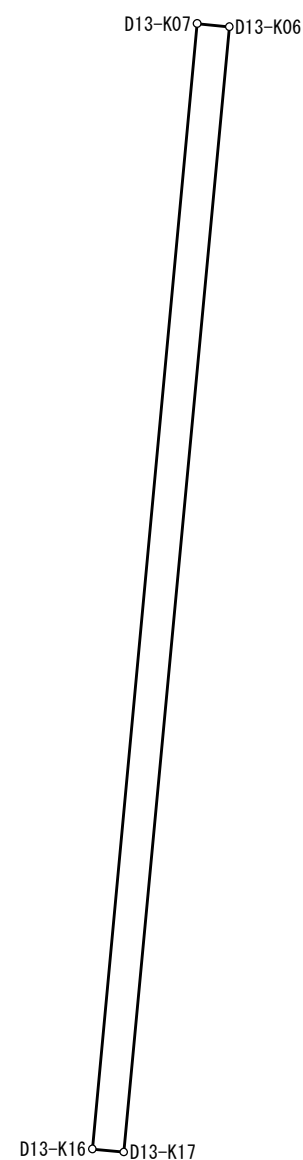
精度区分：甲二 地目：宅地

所有者： 住所：

図面番号: R³43-1

筆界未定：

一筆略図



SCALE = 1 / 100

[illegible]

面積= 6.26
坪數= 1.89

世界測地系 (測地成果2011)

この成果は平成30年6月30日現在の土地情報である