

地積計算簿

大字： 石江一丁目 字： 地番： 14-1

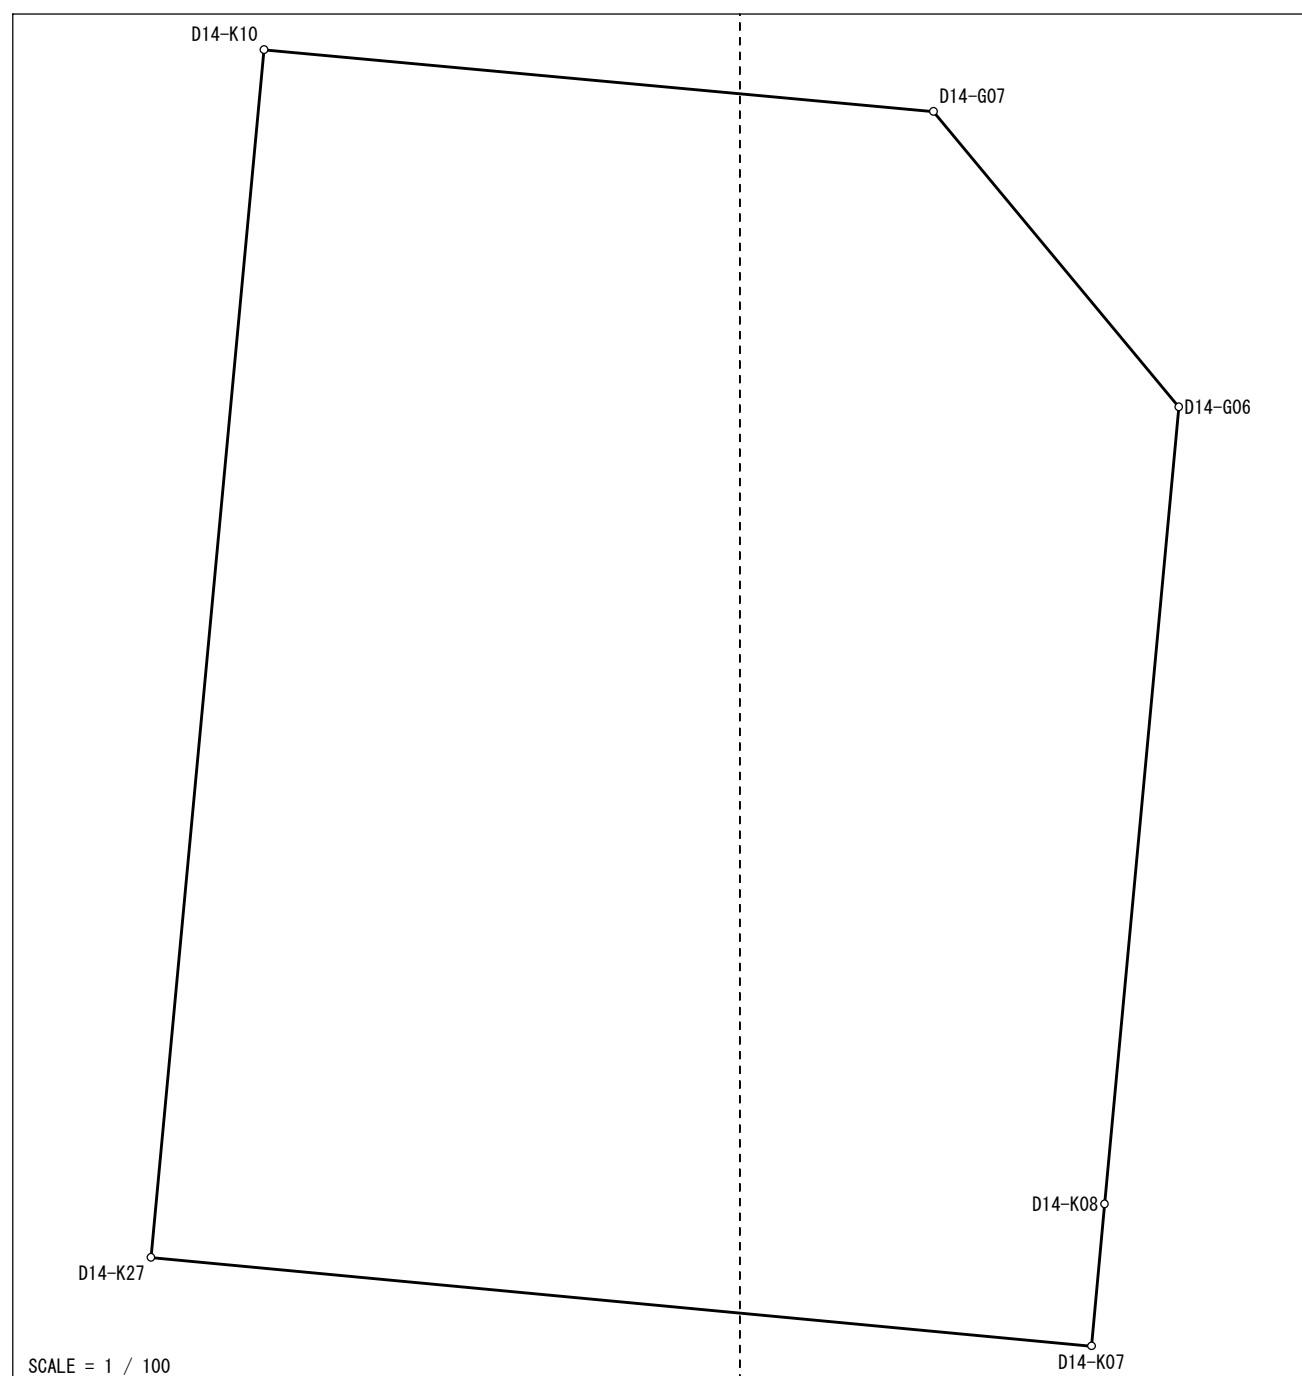
精度区分：甲二 地目：宅地

所有者： 住所：

図面番号: R³42-4 R³43-3

筆界未定：

一筆略図

[illegible]

面積= 193.34
坪數= 58.48

世界測地系 (測地成果2011)

この成果は平成30年6月30日現在の土地情報である

地積計算簿

大字： 石江一丁目 字： 地番： 14-2

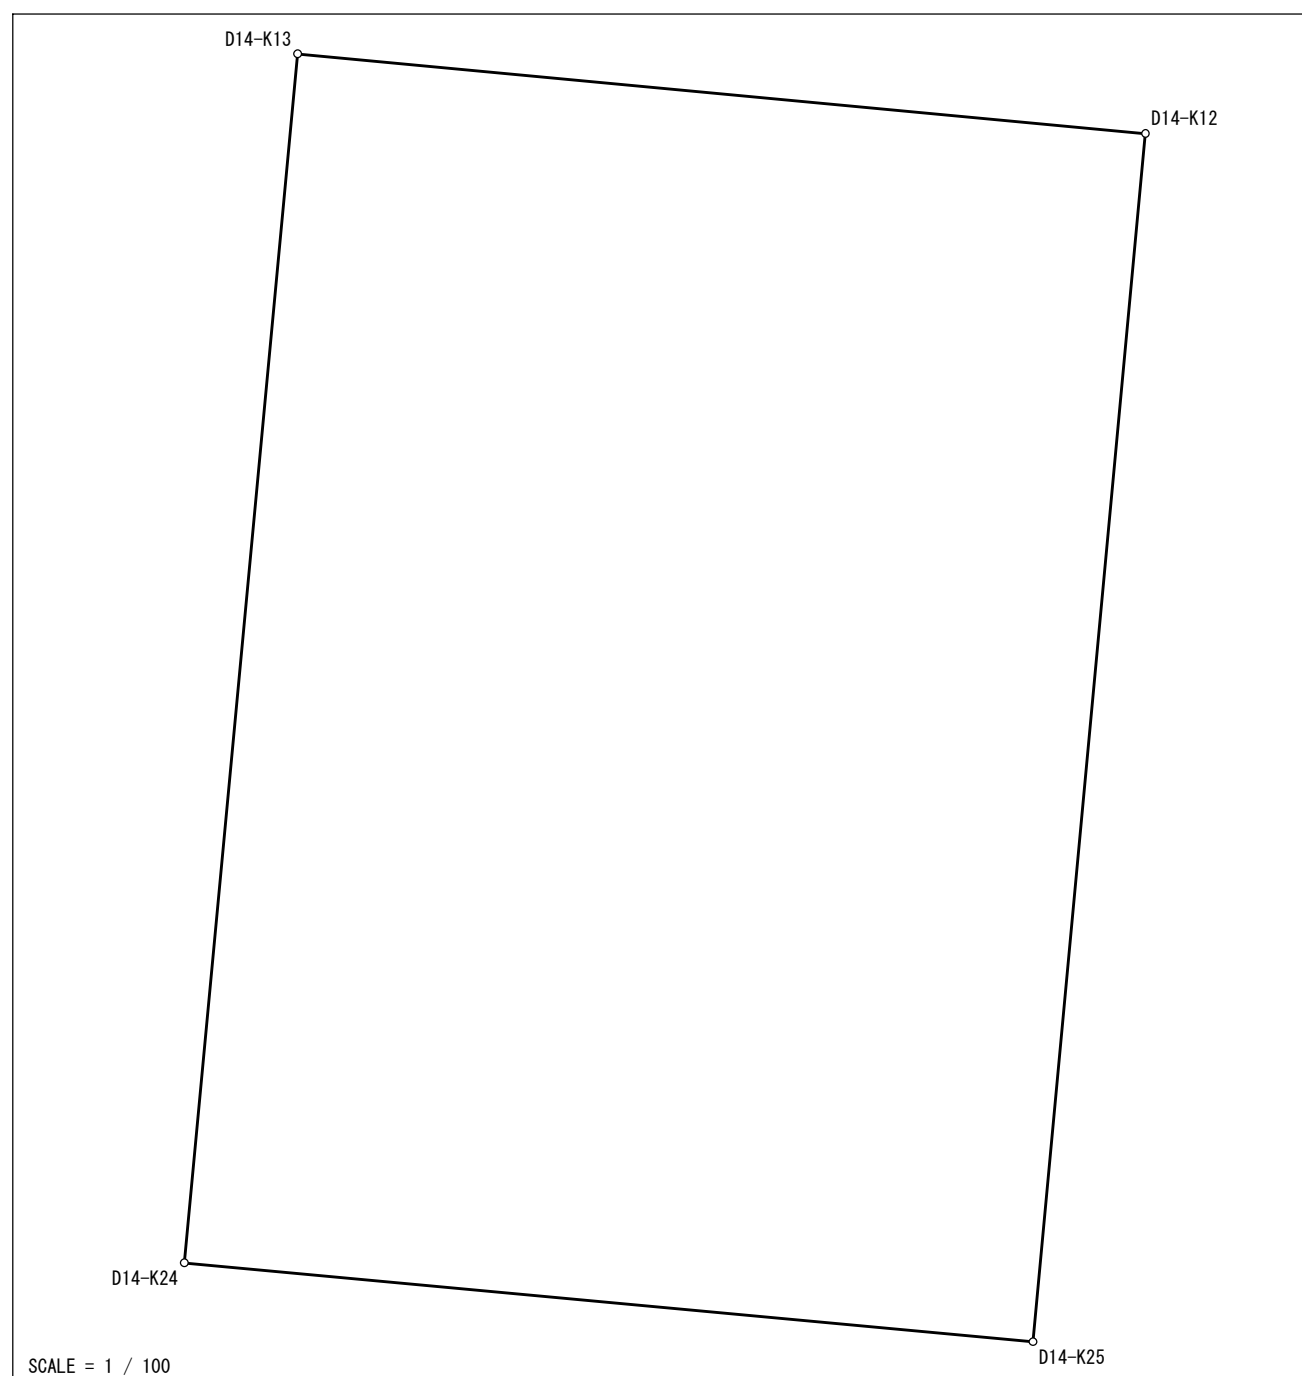
精度区分： 甲二 地目： 宅地

所有者： 住所：

図面番号: R³42-4

筆界未定：

一筆略図

[illegible]

面積= 180 .23
坪數= 54 .51

世界測地系 (測地成果2011)

この成果は平成30年6月30日現在の土地情報である

地積計算簿

大字： 石江一丁目 字： 地番： 14-3

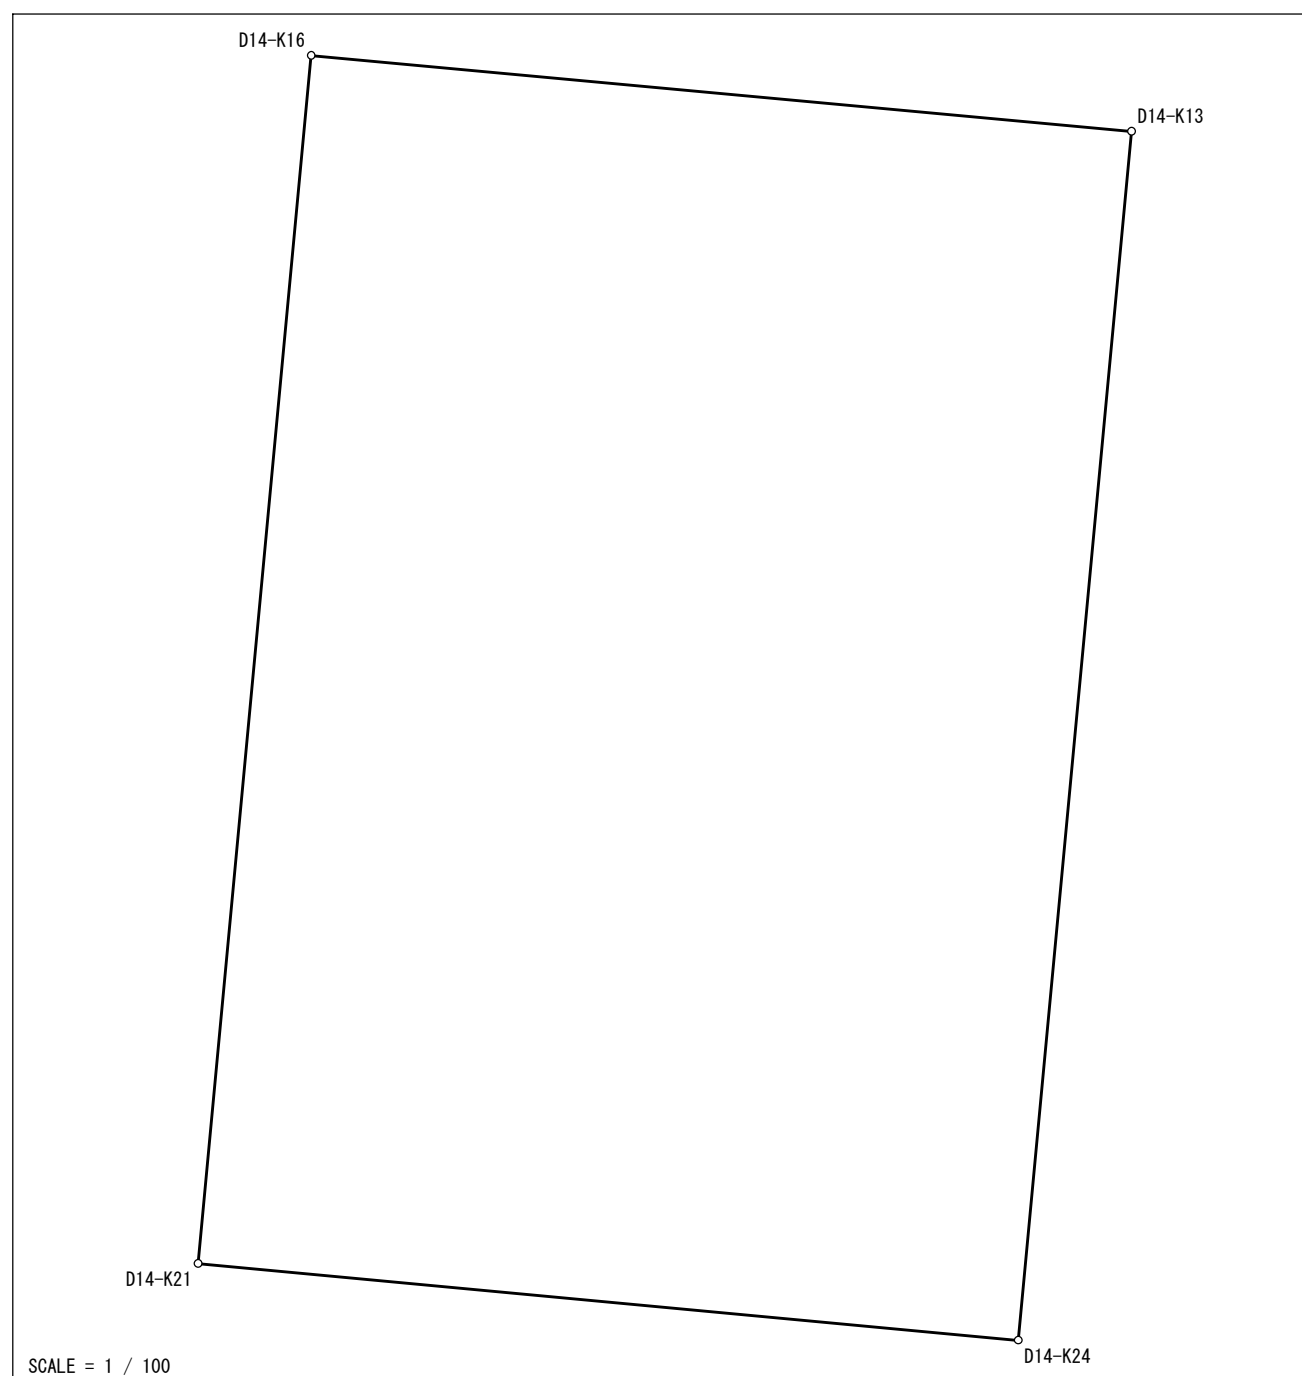
精度区分：甲二 地目：宅地

所有者： 住所：

図面番号: R³42-4

筆界未定：

一筆略図

[illegible]

面積= 174.29
坪數= 52.72

世界測地系 (測地成果2011)

この成果は平成30年6月30日現在の土地情報である

地積計算簿

大字： 石江一丁目 字： 地番： 14-4

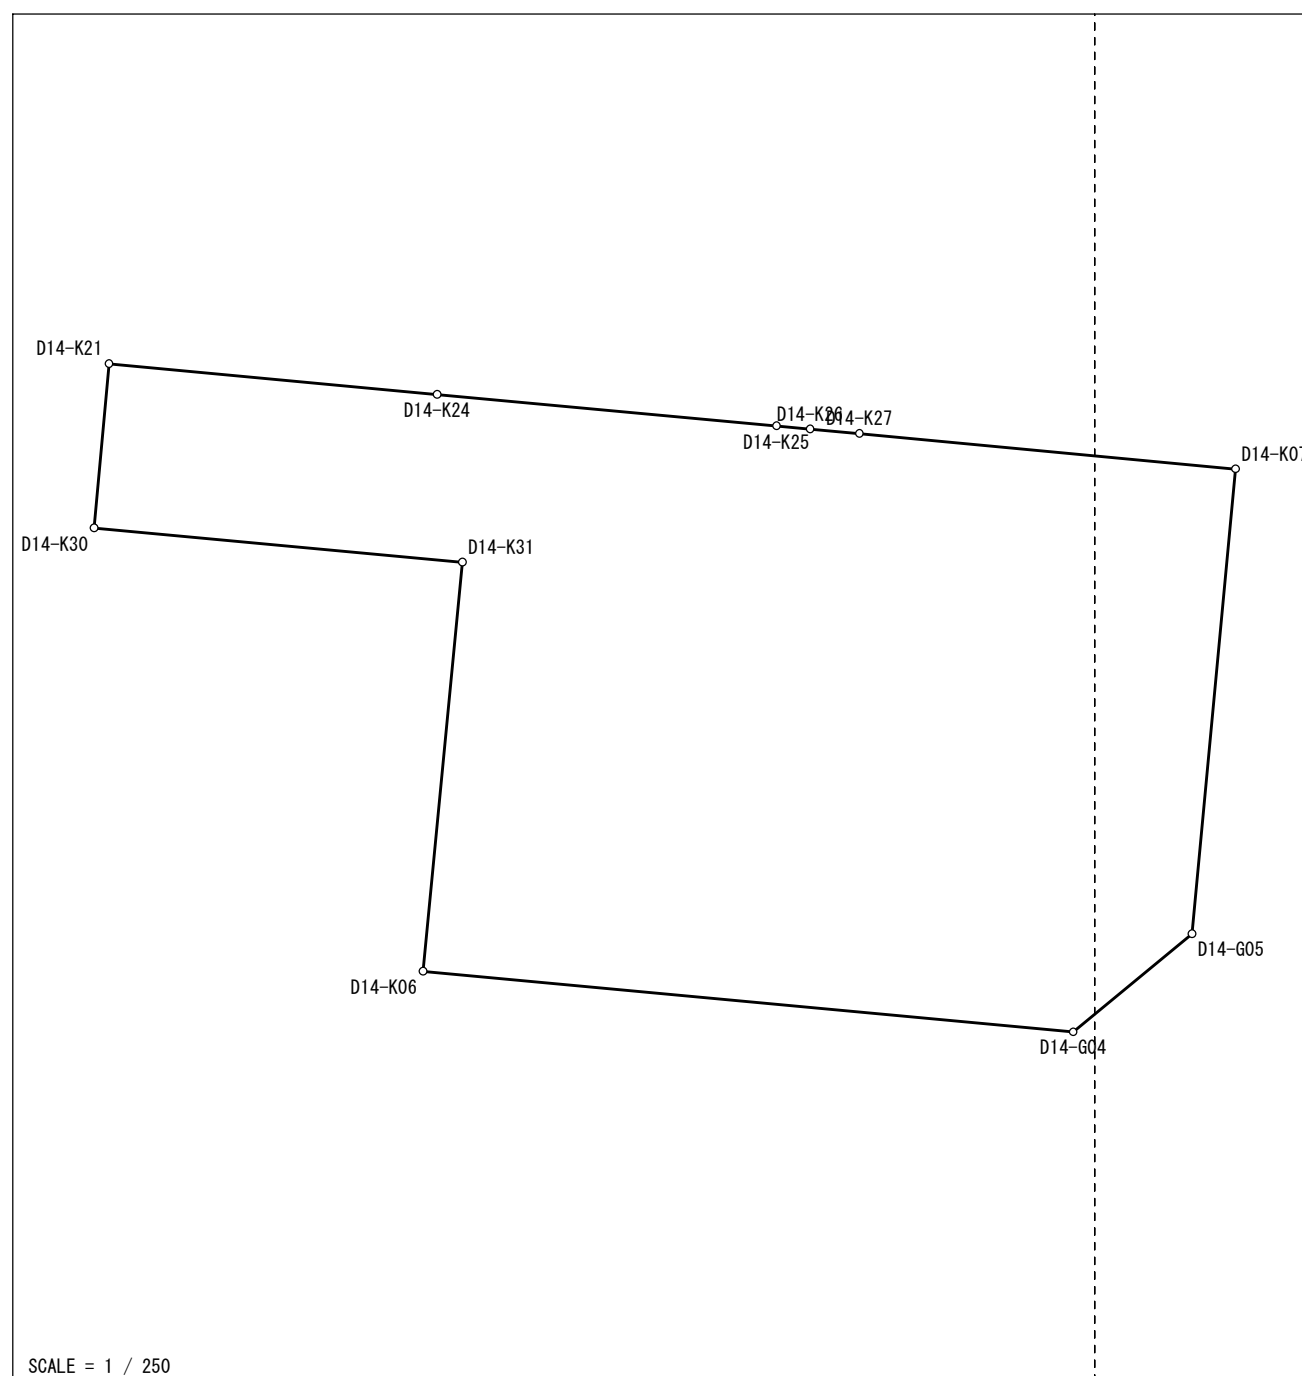
精度区分：甲二 地目：宅地

所有者： 住所：

図面番号: R³42-4 R³43-3

筆界未定：

一筆略図

[illegible]

面積= 537.58
坪數= 162.61

世界測地系 (測地成果2011)

この成果は平成30年6月30日現在の土地情報である

地積計算簿

大字： 石江一丁目 字： 地番： 14-5

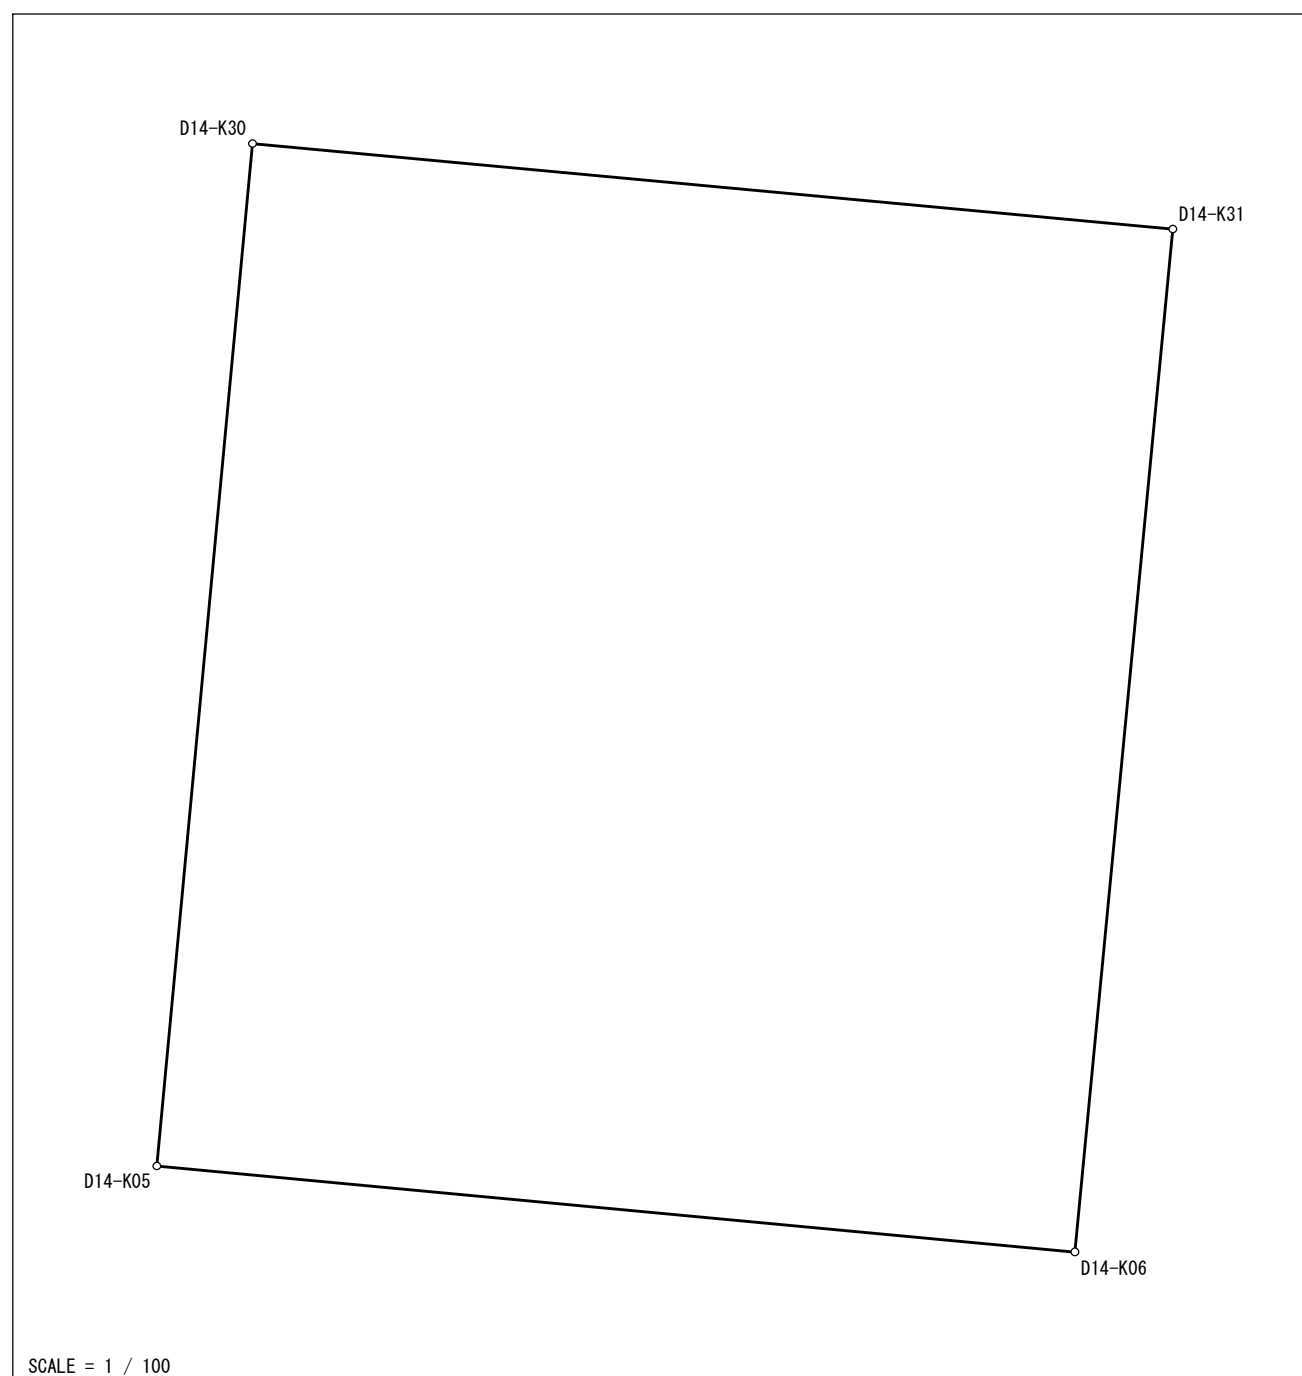
精度区分：甲二 地目：宅地

所有者： 住所：

図面番号: R³42-4

筆界未定：

一筆略図

[illegible]

面積= 165 .31
坪數= 50 .00

世界測地系 (測地成果2011)

この成果は平成30年6月30日現在の土地情報である

地積計算簿

大字： 石江一丁目 字： 地番： 14-6

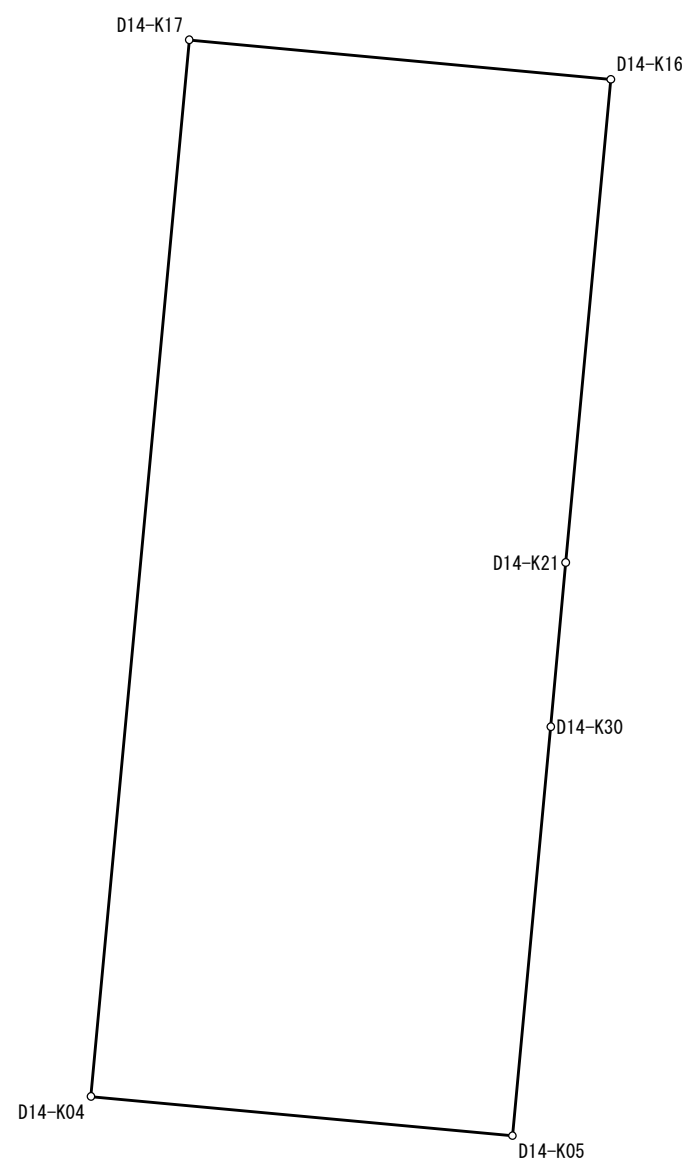
精度区分： 甲二 地目： 宅地

所有者： 住所：

図面番号: R³42-4

筆界未定：

一筆略図



SCALE = 1 / 250

[illegible]

面積＝ 489.40
坪數＝ 148.04

世界測地系 (測地成果2011)

この成果は平成30年6月30日現在の土地情報である

地積計算簿

大字： 石江一丁目 字： 地番： 14-7

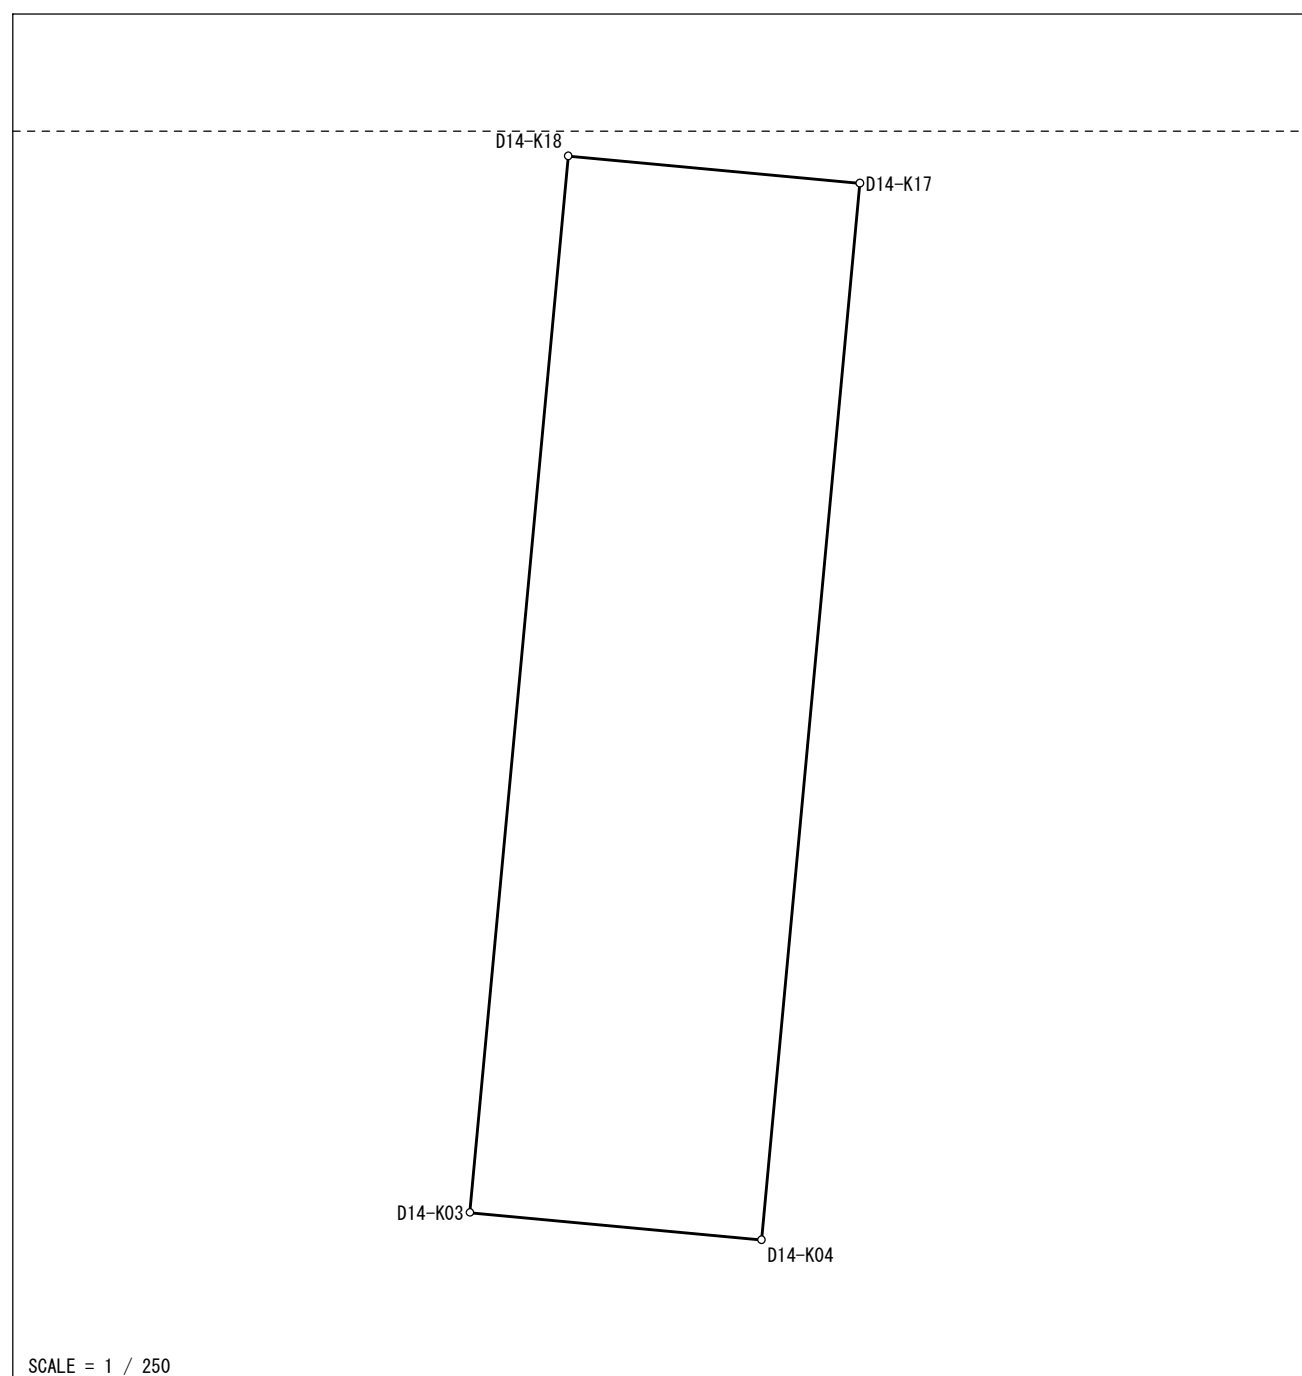
精度区分：甲二 地目：宅地

所有者： 住所：

図面番号: R³42-4

筆界未定：

一筆略図

[illegible]

面積＝ 338.59
坪數＝ 102.42

世界測地系 (測地成果2011)

この成果は平成30年6月30日現在の土地情報である

地積計算簿

大字： 石江一丁目 字： 地番： 14-8

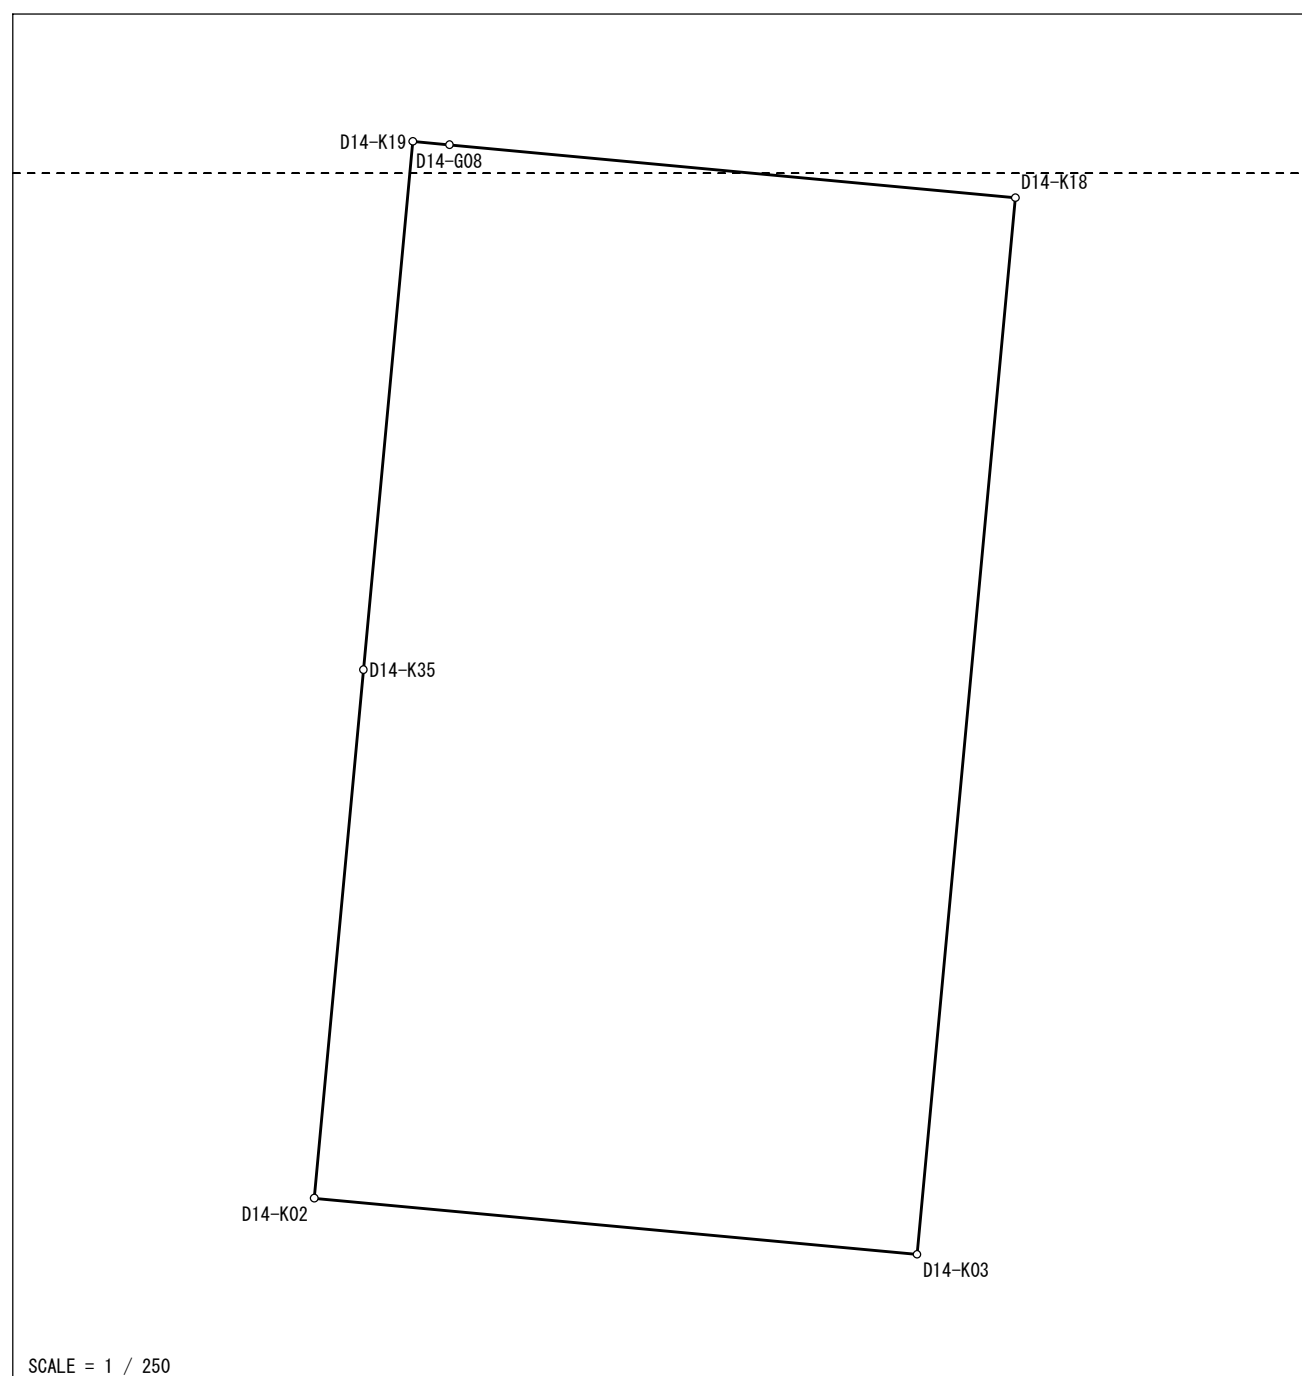
精度区分： 甲二 地目： 宅地

所有者： 住所：

図面番号: R³42-2 R³42-4

筆界未定：

一筆略図

[illegible]

面積= 700 .08
坪數= 211 .77

世界測地系 (測地成果2011)

この成果は平成30年6月30日現在の土地情報である

地積計算簿

大字： 石江一丁目 字： 地番： 14-9

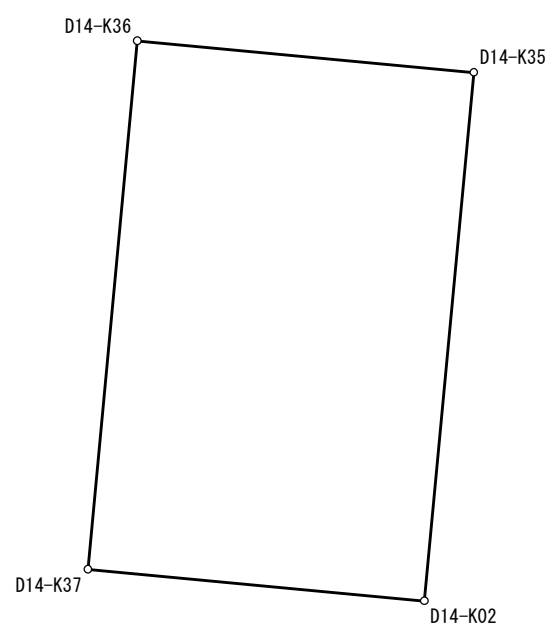
精度区分： 甲二 地目： 宅地

所有者： 住所：

図面番号: R³42-4

筆界未定：

一筆略図



SCALE = 1 / 250

[illegible]

面積＝ 195.38
坪數＝ 59.10

世界測地系 (測地成果2011)

この成果は平成30年6月30日現在の土地情報である

地積計算簿

大字： 石江一丁目 字： 地番： 14-10

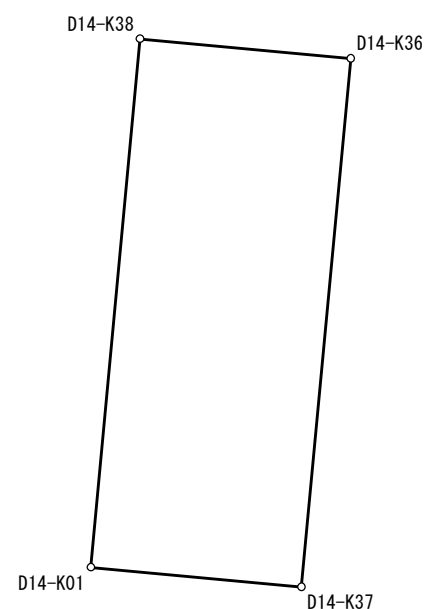
精度区分： 甲二 地目： 宅地

所有者： 住所：

図面番号: R³42-4

筆界未定：

一筆略図



SCALE = 1 / 250

[illegible]

面積＝ 122 . 36
坪数＝ 37 . 01

世界測地系 (測地成果2011)

この成果は平成30年6月30日現在の土地情報である

地積計算簿

大字： 石江一丁目 字： 地番： 14-11

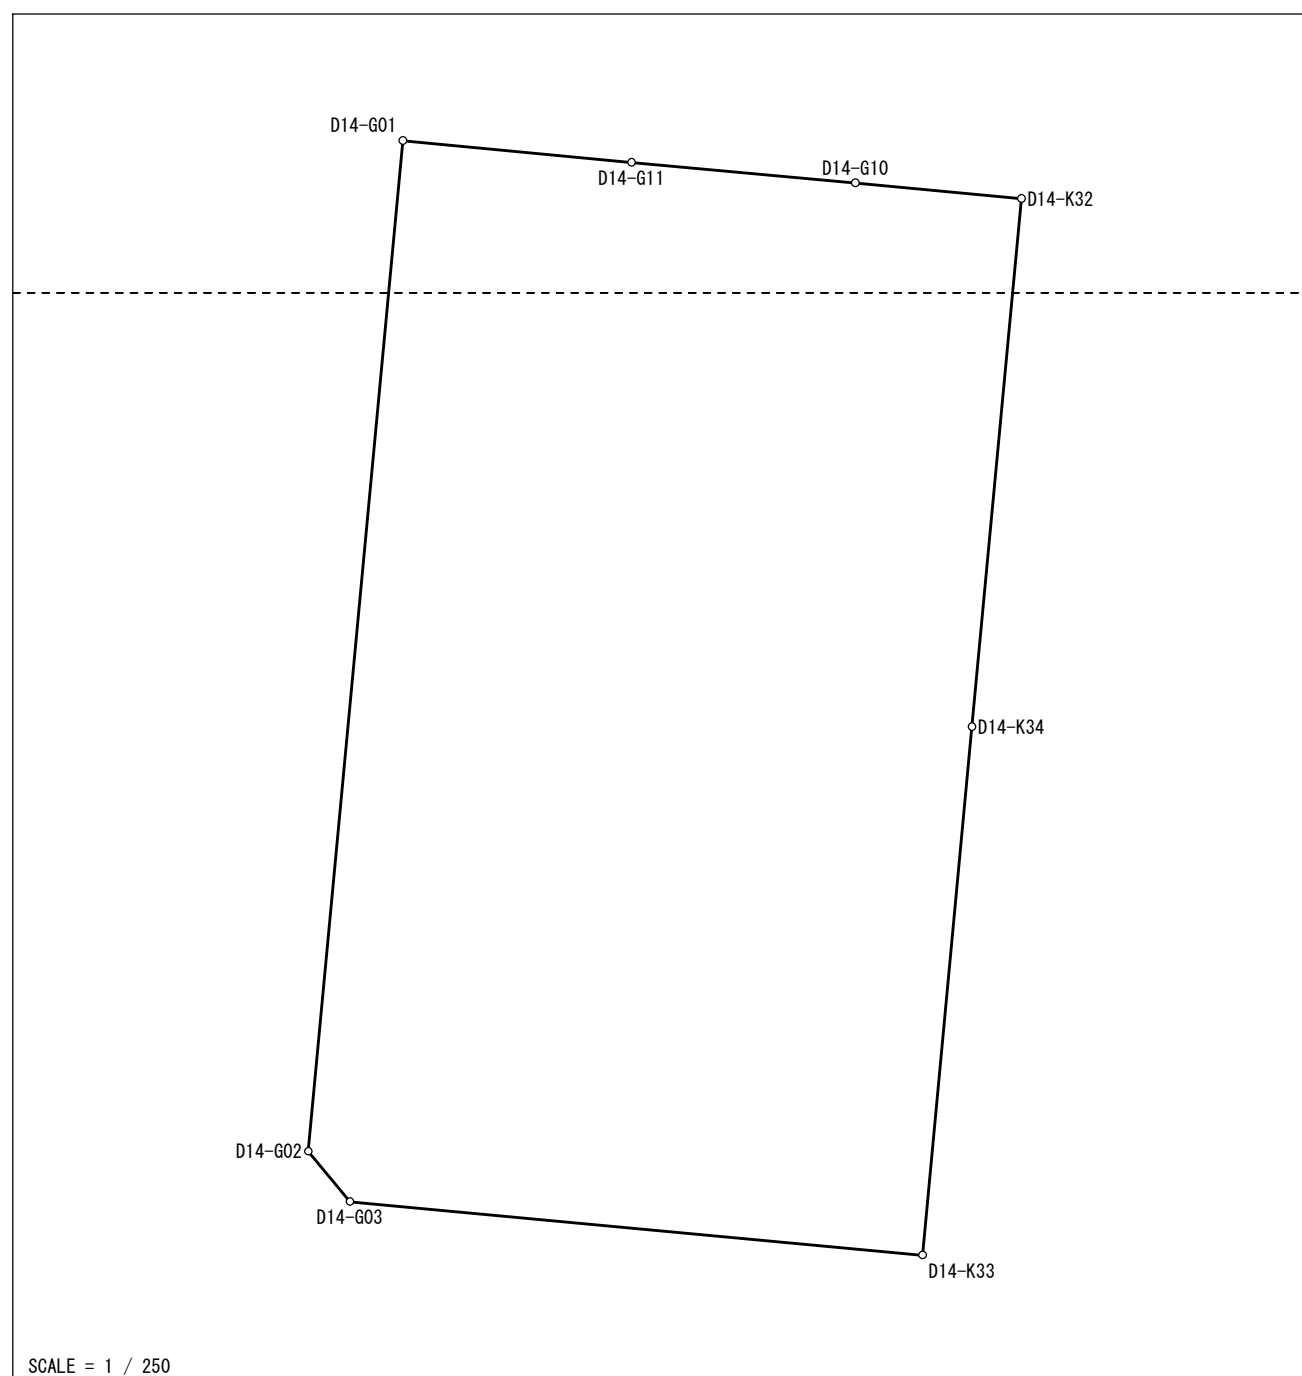
精度区分： 甲二 地目： 宅地

所有者： 住所：

図面番号: R³42-2 R³42-4

筆界未定：

一筆略図

[illegible]

面積＝ 717 .09
坪數＝ 216 .91

世界測地系 (測地成果2011)

この成果は平成30年6月30日現在の土地情報である

地積計算簿

大字： 石江一丁目 字： 地番： 14-12

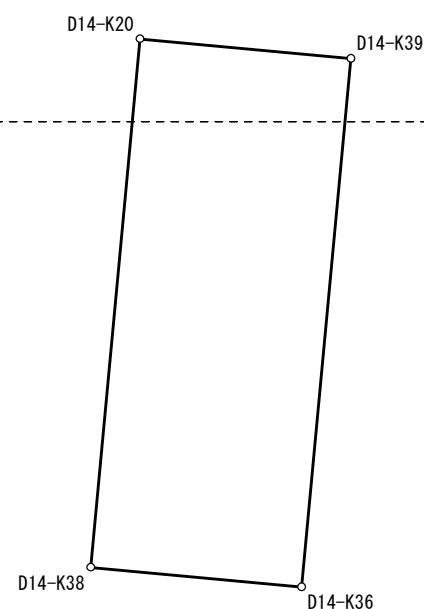
精度区分： 甲二 地目： 宅地

所有者： 住所：

図面番号: R³42-2 R³42-4

筆界未定：

一筆略図



SCALE = 1 / 250

[illegible]

面積＝ 122.44
坪数＝ 37.03

世界測地系 (測地成果2011)

この成果は平成30年6月30日現在の土地情報である

地積計算簿

大字： 石江一丁目 字： 地番： 14-13

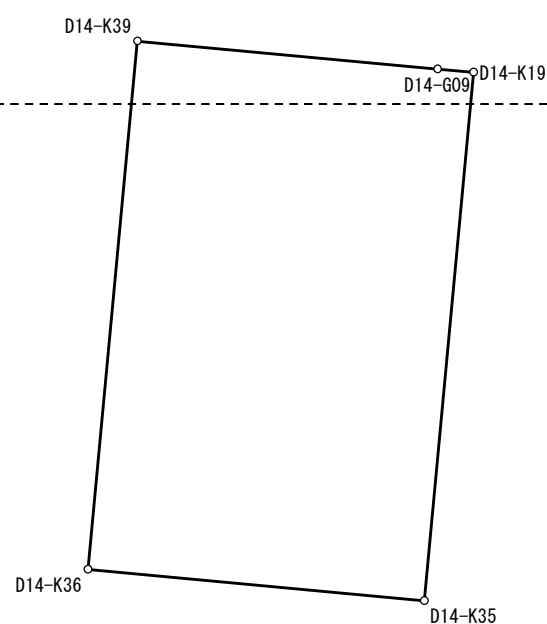
精度区分： 甲二 地目： 宅地

所有者： 住所：

図面番号: R³42-2 R³42-4

筆界未定：

一筆略図



SCALE = 1 / 250

[illegible]

面積＝ 195 .31
坪數＝ 59 .08

世界測地系 (測地成果2011)

この成果は平成30年6月30日現在の土地情報である

地積計算簿

大字： 石江一丁目 字： 地番： 14-14

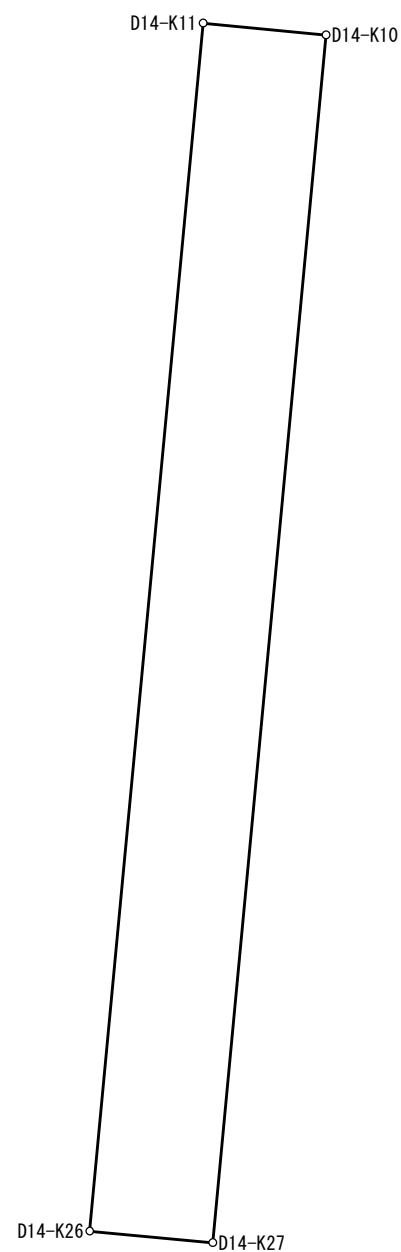
精度区分：甲二 地目：宅地

所有者： 住所：

図面番号: R³42-4

筆界未定：

一筆略図



SCALE = 1 / 100

[illegible]

面積= 26.11
坪數= 7.89

世界測地系 (測地成果2011)

この成果は平成30年6月30日現在の土地情報である

地積計算簿

大字： 石江一丁目 字： 地番： 14-15

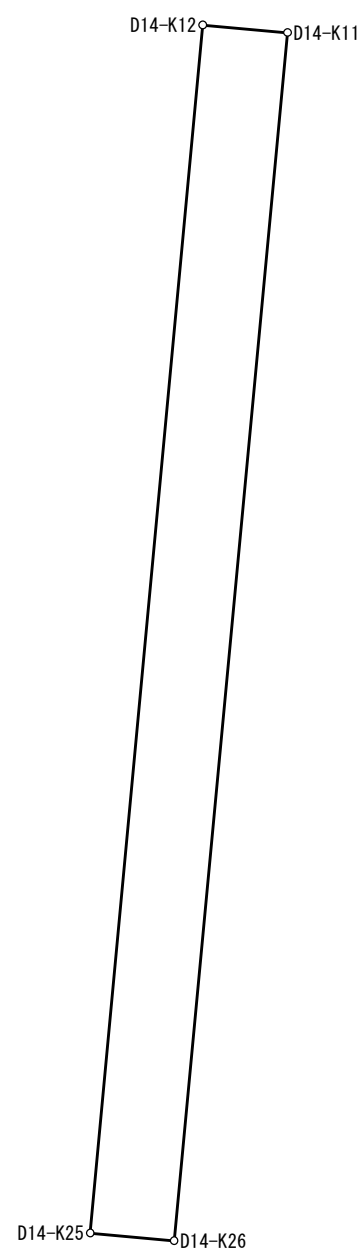
精度区分：甲二 地目：宅地

所有者： 住所：

図面番号: R³42-4

筆界未定：

一筆略図



SCALE = 1 / 100

[illegible]

面積＝ 17.92
坪数＝ 5.42

世界測地系 (測地成果2011)

この成果は平成30年6月30日現在の土地情報である

地積計算簿

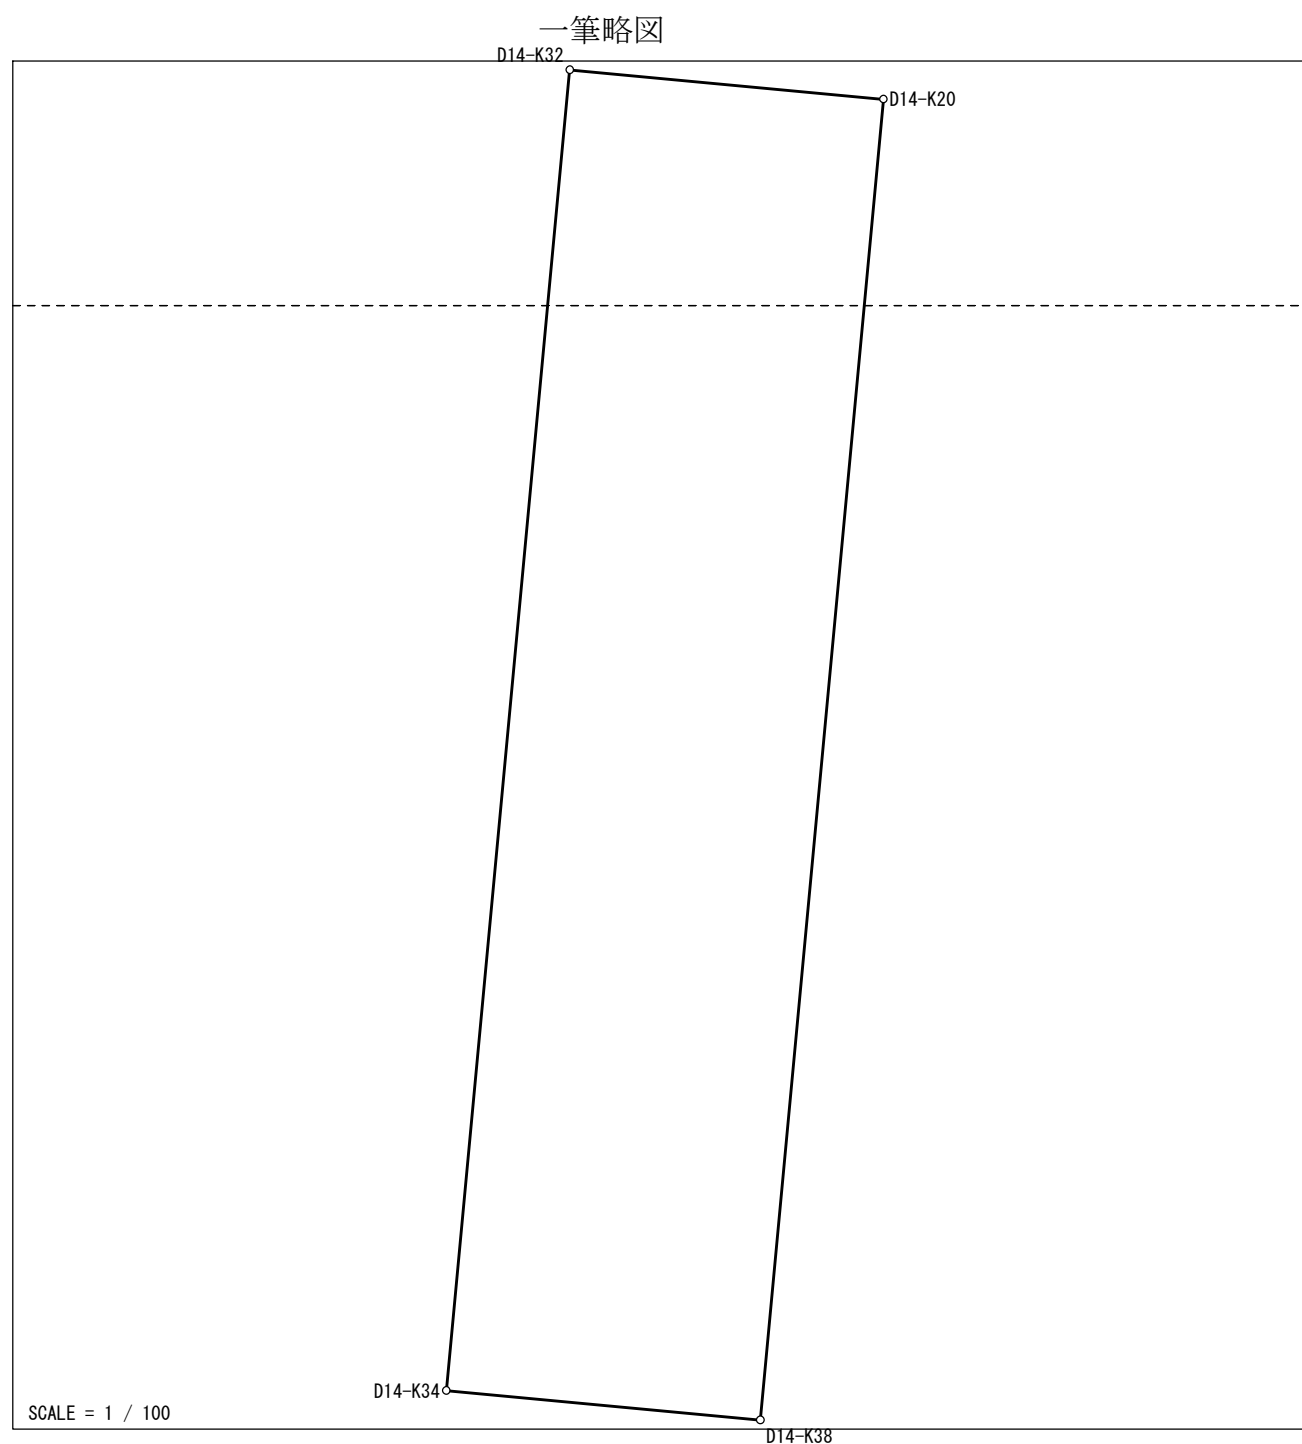
大字： 石江一丁目 字： 地番： 14-16

精度区分： 甲二 地目： 宅地

所有者： 住所：

図面番号: R³42-2 R³42-4

筆界未定：

[illegible]

面積＝ 72 . 88
坪數＝ 22 . 04

世界測地系 (測地成果2011)

この成果は平成30年6月30日現在の土地情報である

地積計算簿

大字： 石江一丁目 字： 地番： 14-17

精度区分：甲二

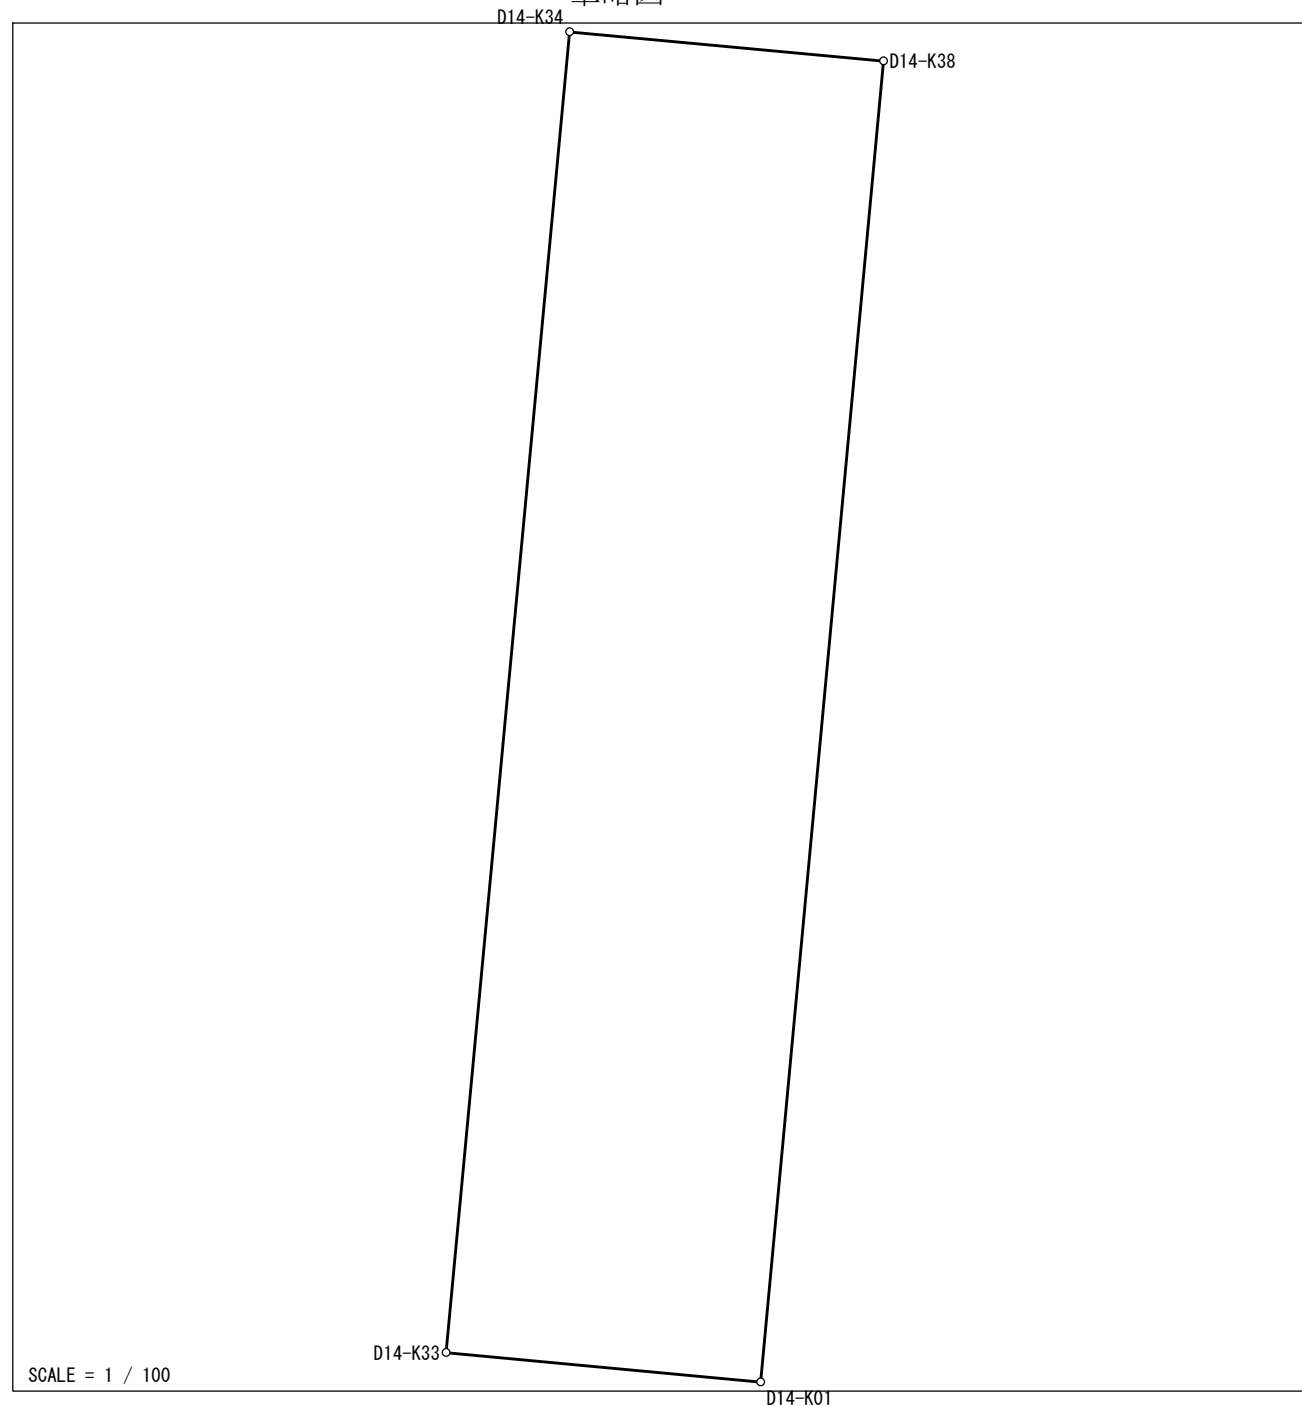
地目：宅地

所有者： 住所：

図面番号: R³42-4

筆界未定：

一筆略図

[illegible]

面積＝ 72 . 95
坪數＝ 22 . 06

世界測地系 (測地成果2011)

この成果は平成30年6月30日現在の土地情報である