

地積計算簿

大字：石江一丁目

字：

地番： 3-1

精度区分： 甲二

地目： 宅地

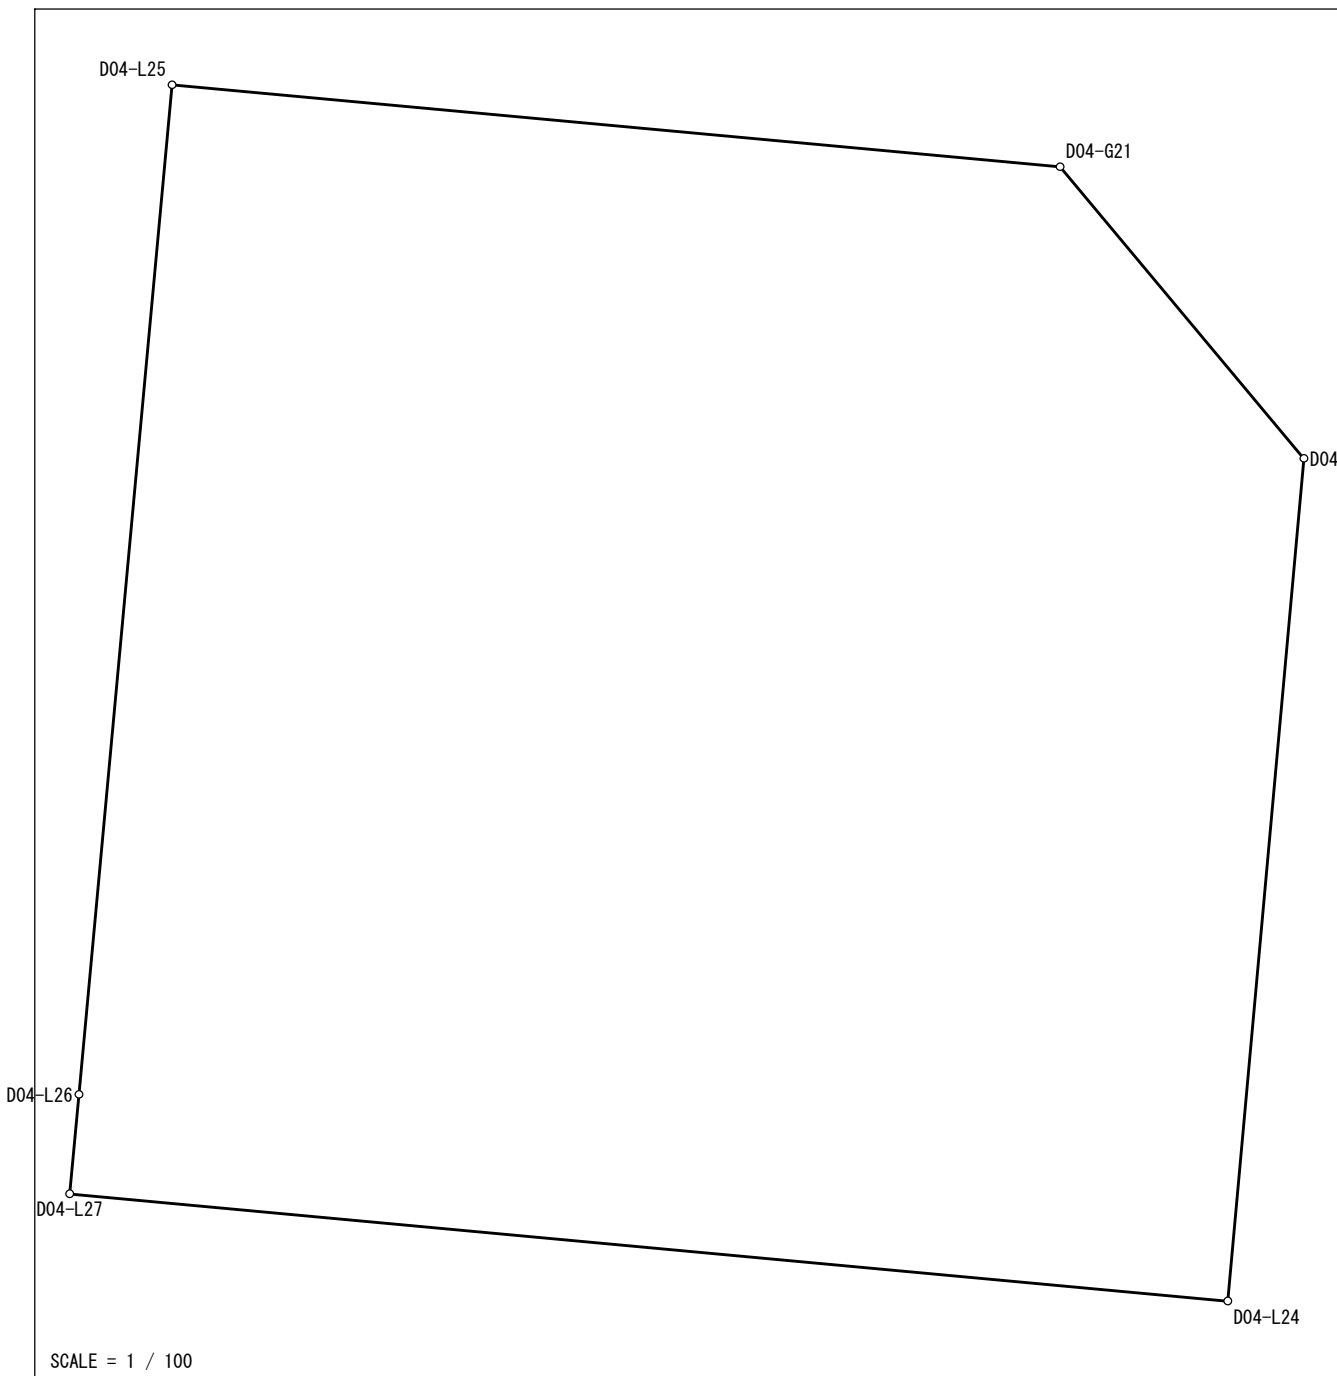
所有者：

住所：

図面番号: R³32-4

筆界未定：

一筆略図

[illegible]

面積= 219.28
坪數= 66.33

世界測地系 (測地成果2011)

この成果は平成30年6月30日現在の土地情報である

地積計算簿

大字： 石江一丁目 字： 地番： 3-2

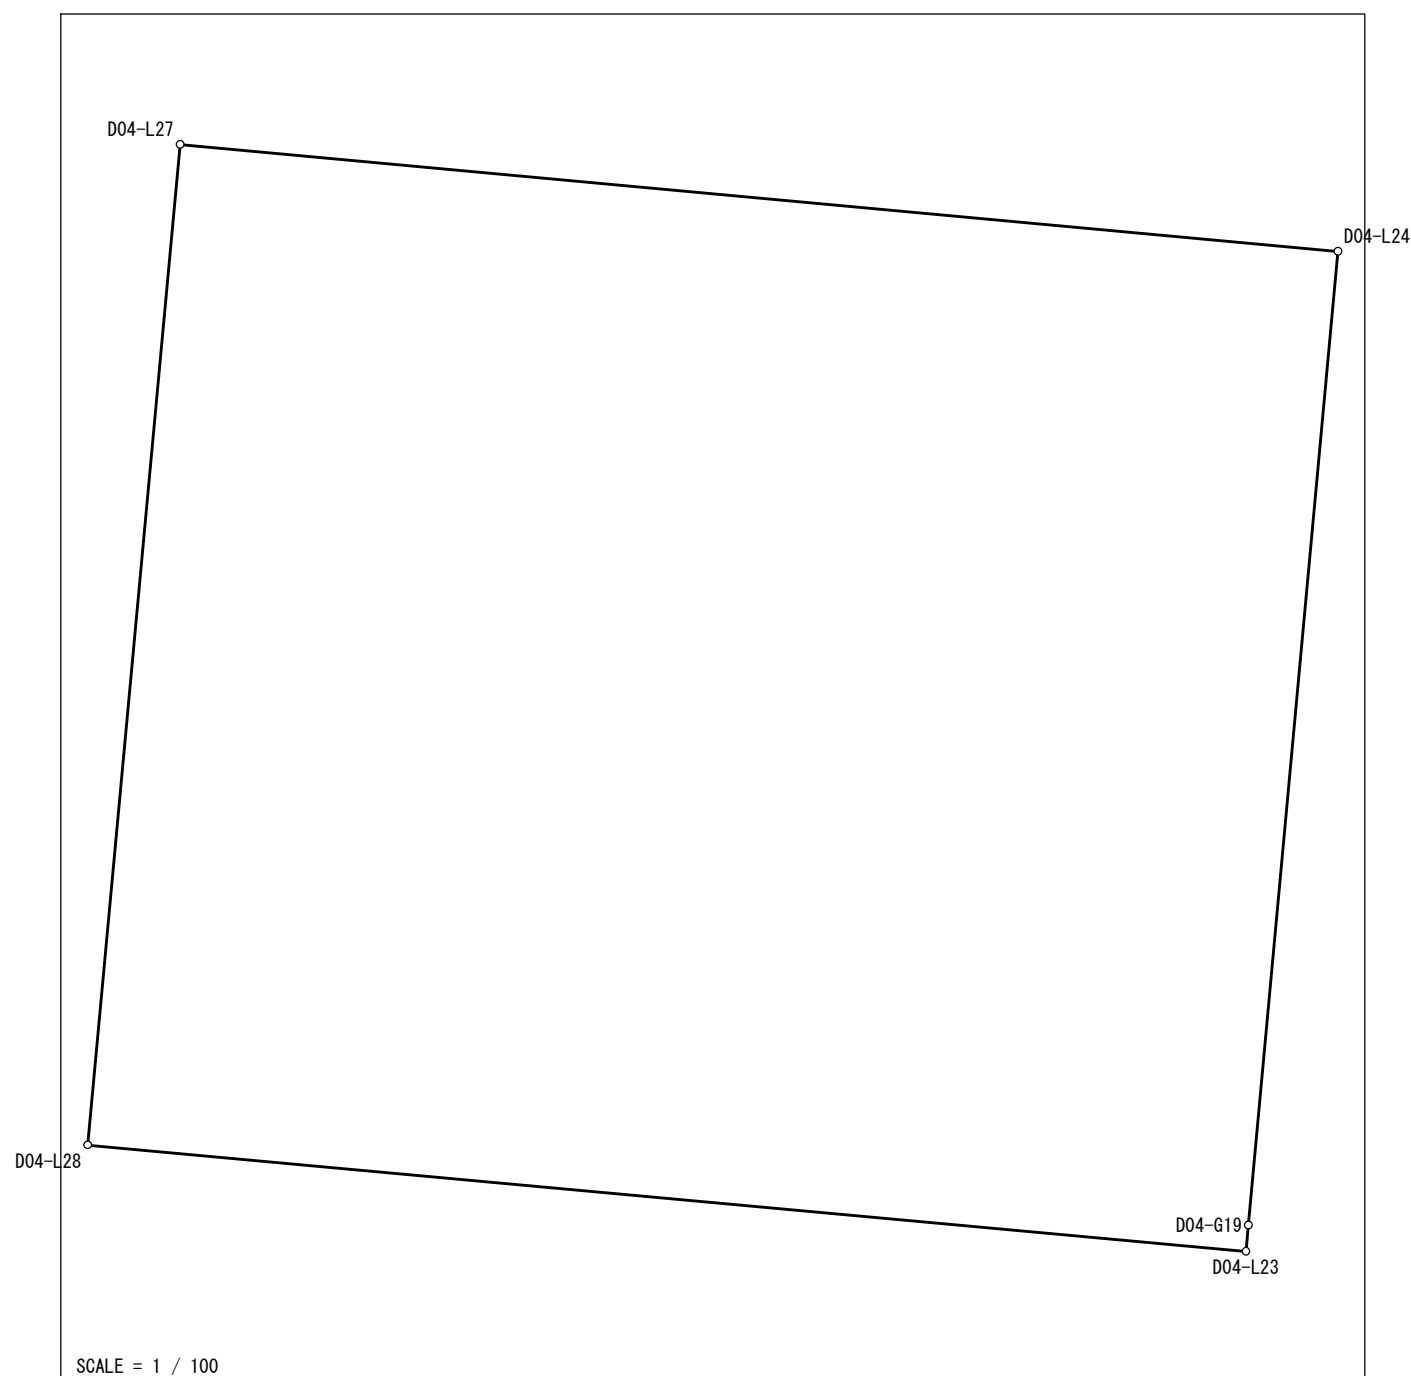
精度区分： 甲二 地目： 宅地

所有者： 住所：

図面番号: R³32-4

筆界未定：

一筆略図

[illegible]

面積＝ 203 . 61
坪數＝ 61 . 59

世界測地系（測地成果2011）
この成果は平成30年6月30日現在の土地情報である

地積計算簿

大字： 石江一丁目 字： 地番： 3-3

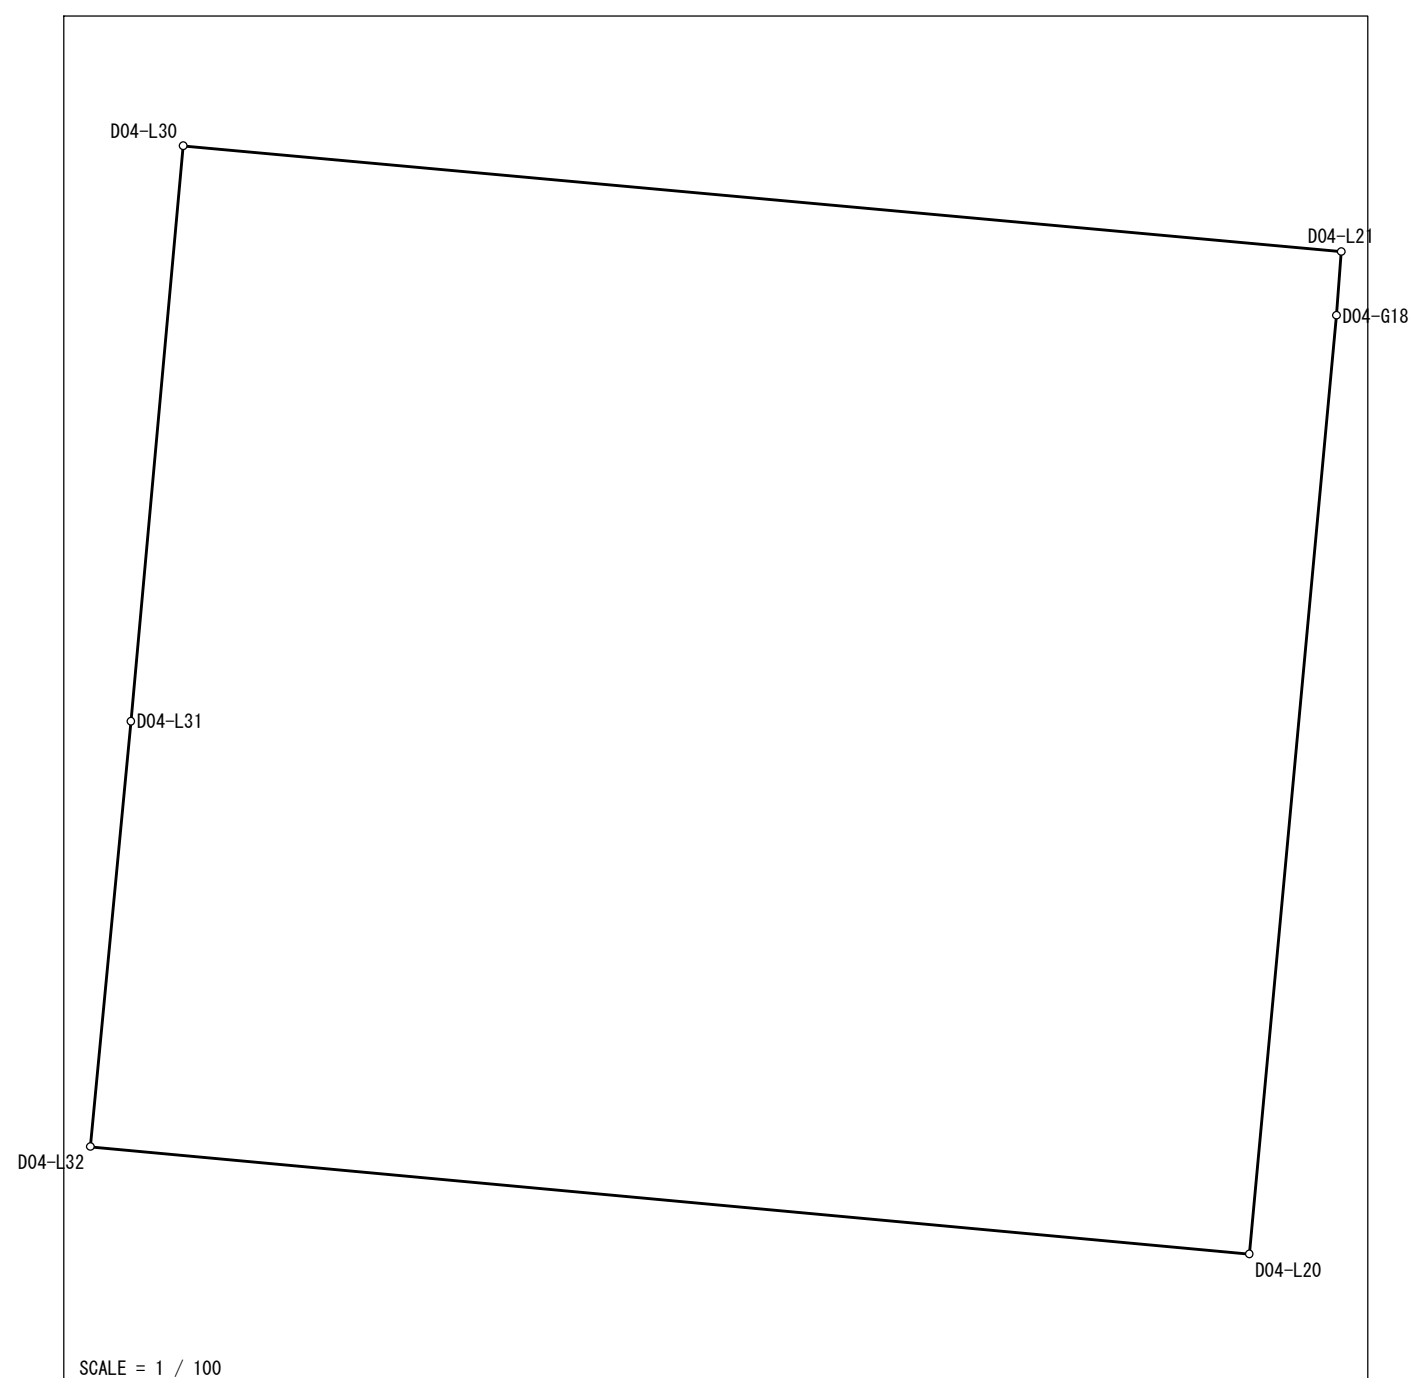
精度区分：甲二 地目：宅地

所有者： 住所：

図面番号: R³32-4

筆界未定：

一筆略図

[illegible]

面積＝ 203 . 96
坪數＝ 61 . 69

世界測地系 (測地成果2011)

この成果は平成30年6月30日現在の土地情報である

地積計算簿

大字： 石江一丁目 字： 地番： 3-4

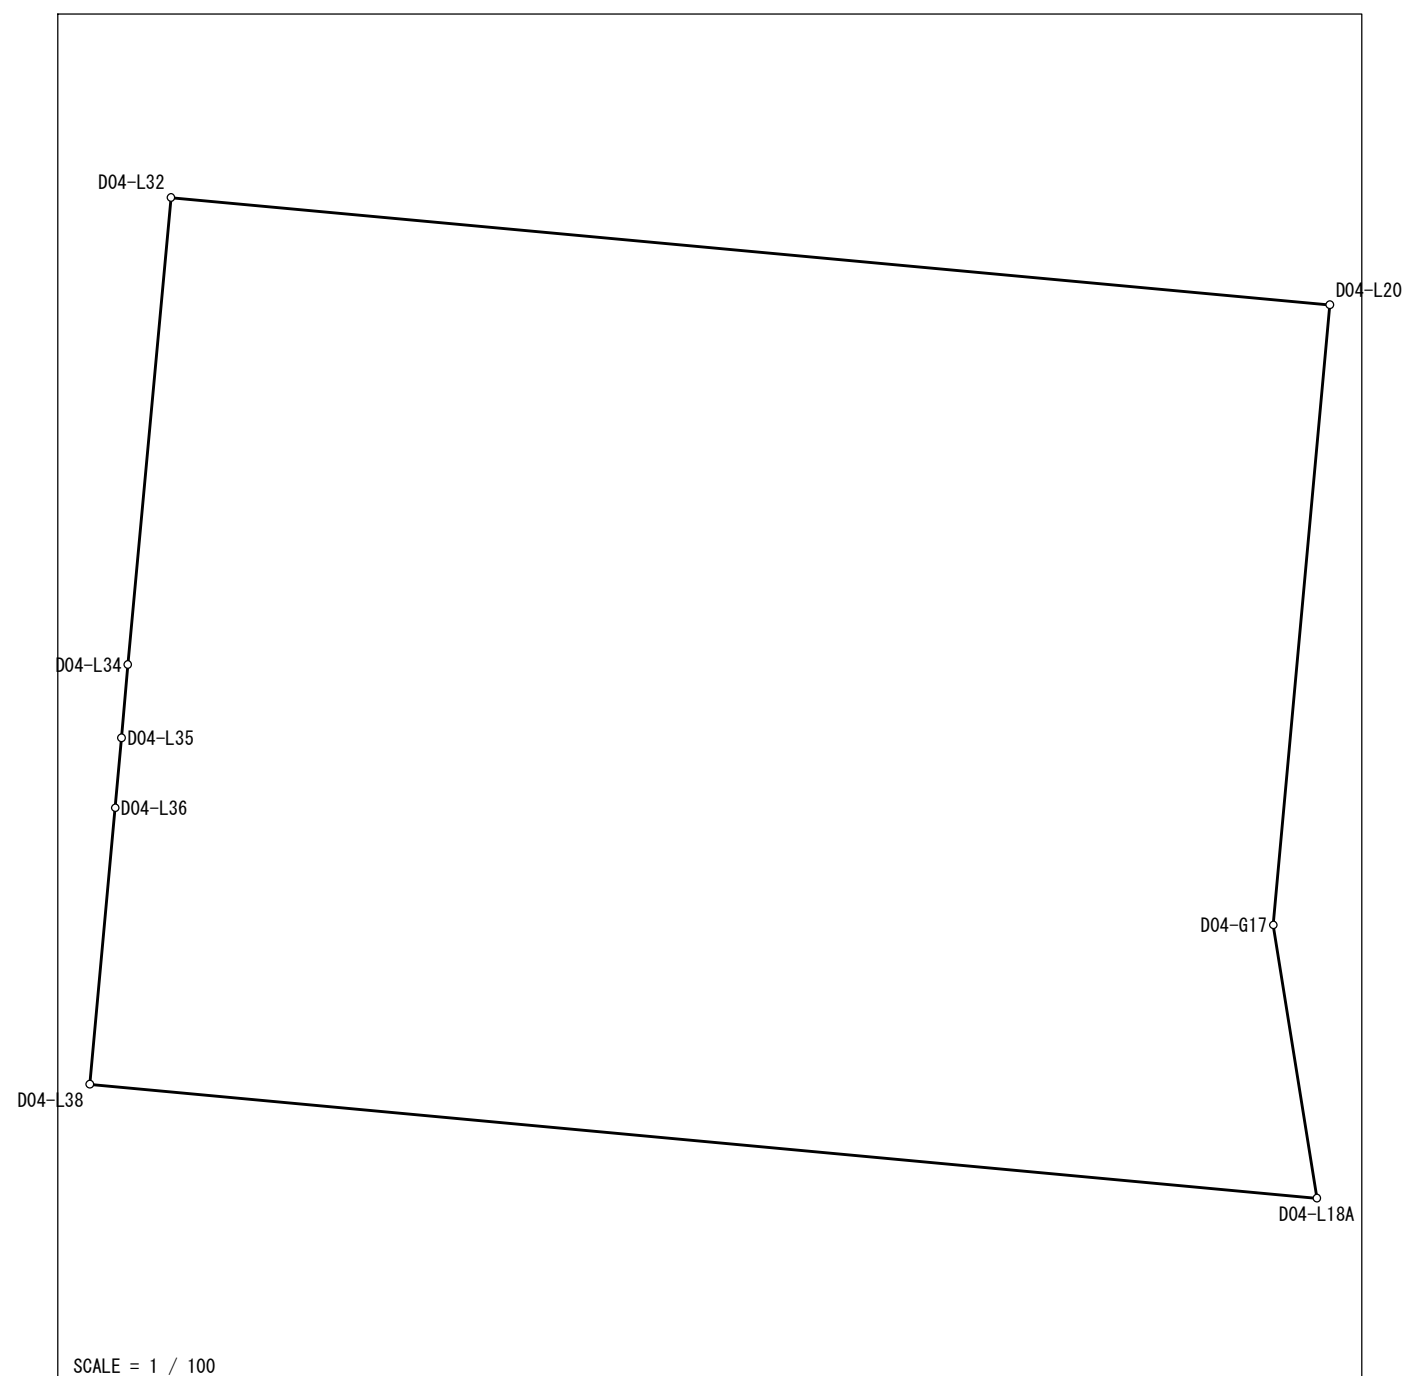
精度区分：甲二 地目：宅地

所有者： 住所：

図面番号: R³32-4

筆界未定：

一筆略図

[illegible]

面積＝ 182.26
坪數＝ 55.13

世界測地系 (測地成果2011)

この成果は平成30年6月30日現在の土地情報である

地積計算簿

大字： 石江一丁目 字： 地番： 3-5

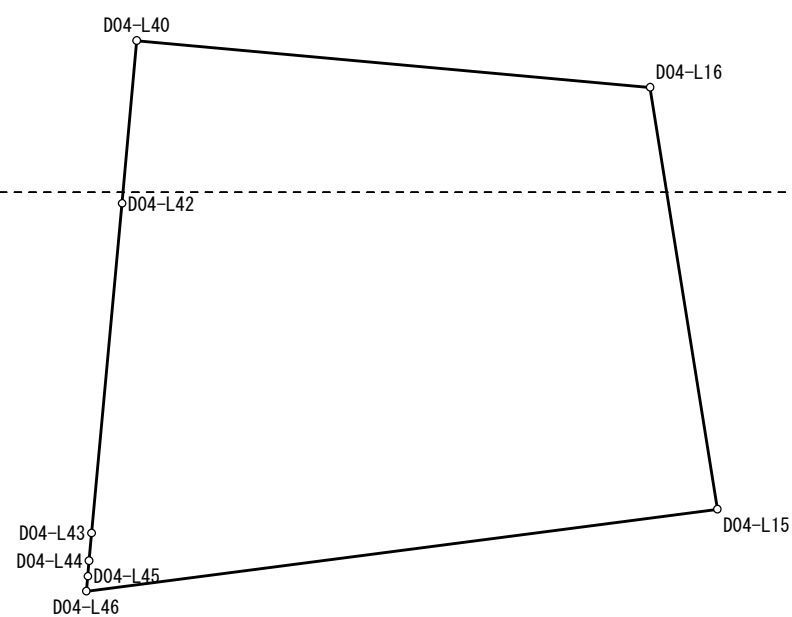
精度区分： 甲二 地目： 宅地

所有者： 住所：

図面番号: R³ 32-4 R³ 42-2

筆界未定：

一筆略図



SCALE = 1 / 250

[illegible]

面積= 303.24
坪數= 91.73

世界測地系 (測地成果2011)

この成果は平成30年6月30日現在の土地情報である

地積計算簿

大字： 石江一丁目 字： 地番： 3-6

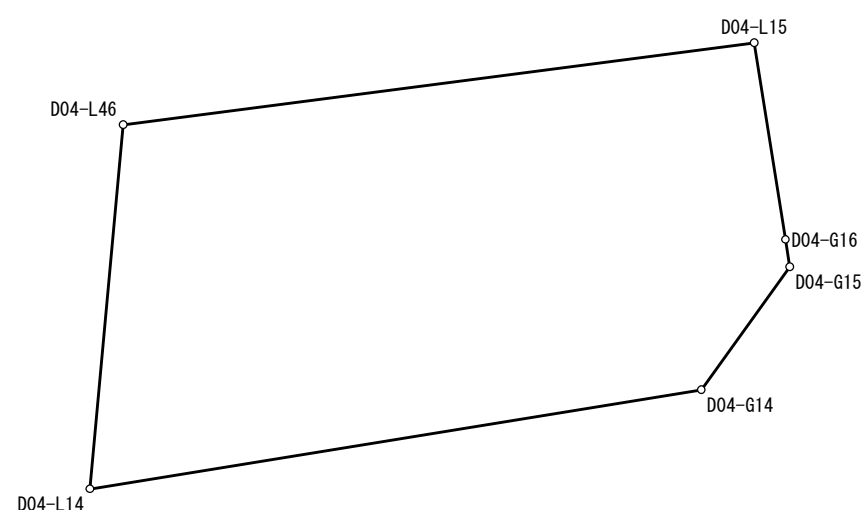
精度区分：甲二 地目：宅地

所有者： 住所：

図面番号: R³42-2

筆界未定：

一筆略図



SCALE = 1 / 250

[illegible]

面積＝ 249 . 53
坪数＝ 75 . 48

世界測地系 (測地成果2011)

この成果は平成30年6月30日現在の土地情報である

地積計算簿

大字： 石江一丁目 字： 地番： 3-7

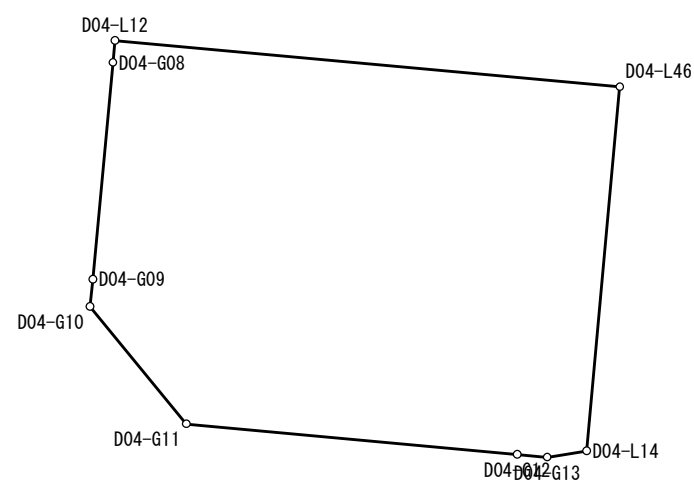
精度区分： 甲二 地目： 宅地

所有者： 住所：

図面番号: R³42-2

筆界未定：

一筆略図



SCALE = 1 / 250

[illegible]

面積＝ 200.95
坪數＝ 60.78

世界測地系 (測地成果2011)

この成果は平成30年6月30日現在の土地情報である

地積計算簿

大字： 石江一丁目 字： 地番： 3-8

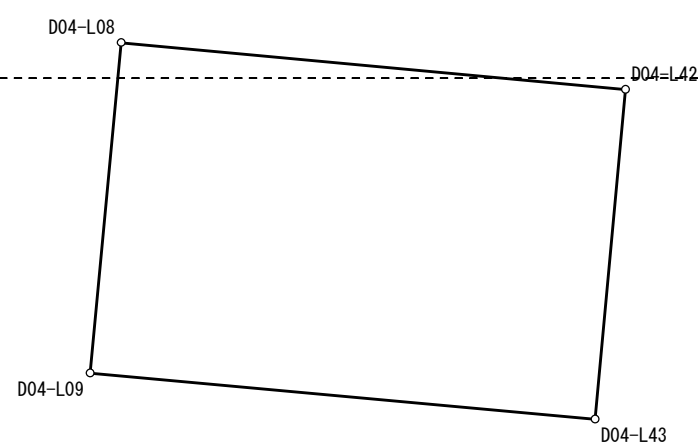
精度区分：甲二 地目：宅地

所有者： 住所：

図面番号: R³ 32-4 R³ 42-2

筆界未定：

一筆略図



SCALE = 1 / 250

[illegible]

面積＝ 183 . 03
坪數＝ 55 . 36

世界測地系 (測地成果2011)

この成果は平成30年6月30日現在の土地情報である

地積計算簿

大字： 石江一丁目 字： 地番： 3-9

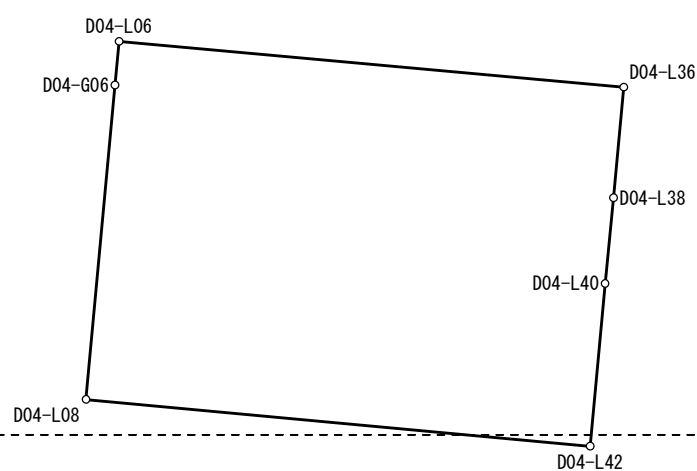
精度区分： 甲二 地目： 宅地

所有者： 住所：

図面番号: R³32-4 R³42-2

筆界未定：

一筆略図



SCALE = 1 / 250

[illegible]

面積＝ 198.61
坪數＝ 60.07

世界測地系 (測地成果2011)

この成果は平成30年6月30日現在の土地情報である

地積計算簿

大字： 石江一丁目 字： 地番： 3-10

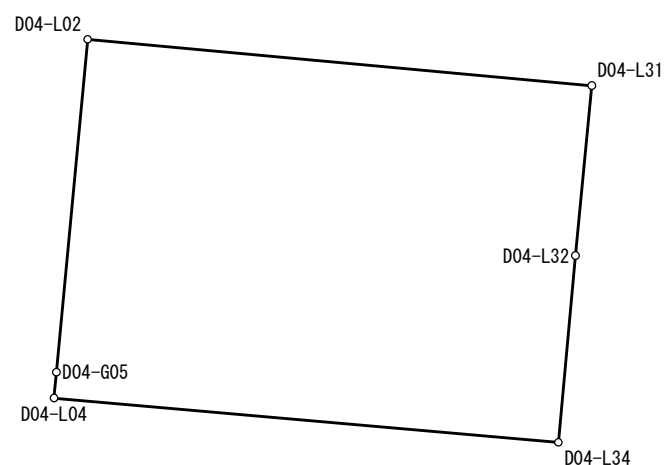
精度区分： 甲二 地目： 宅地

所有者： 住所：

図面番号： R³32-4

筆界未定：

一筆略図



SCALE = 1 / 250

[illegible]

面積＝ 198.12
坪数＝ 59.93

世界測地系 (測地成果2011)

この成果は平成30年6月30日現在の土地情報である

地積計算簿

大字： 石江一丁目 字： 地番： 3-11

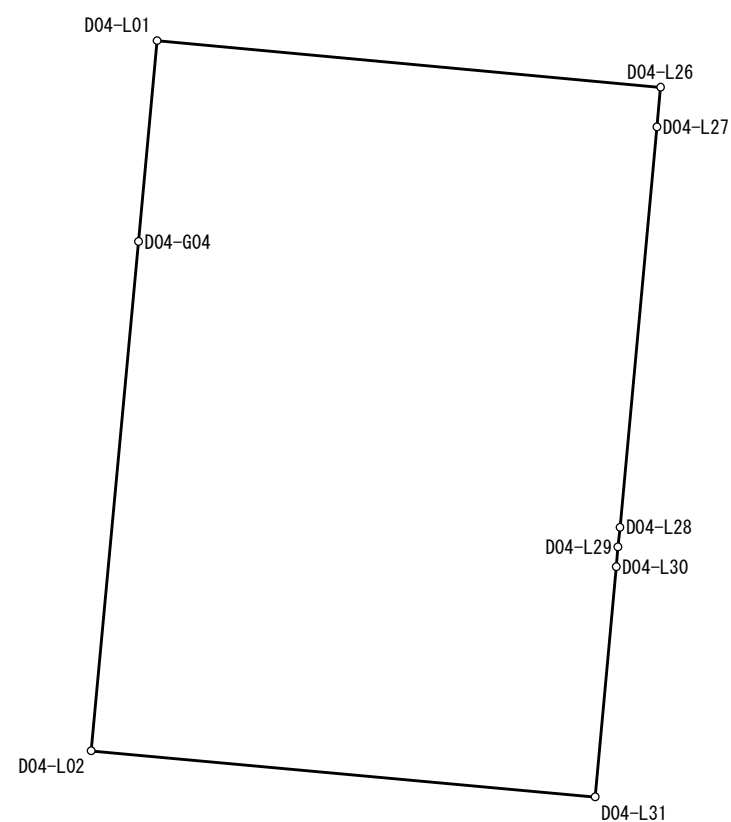
精度区分：甲二 地目：宅地

所有者： 住所：

図面番号: R³32-4

筆界未定：

一筆略図



SCALE = 1 / 250

[illegible]

面積＝ 392 . 80
坪數＝ 118 . 82

世界測地系 (測地成果2011)

この成果は平成30年6月30日現在の土地情報である

地積計算簿

大字： 石江一丁目 字： 地番： 3-12

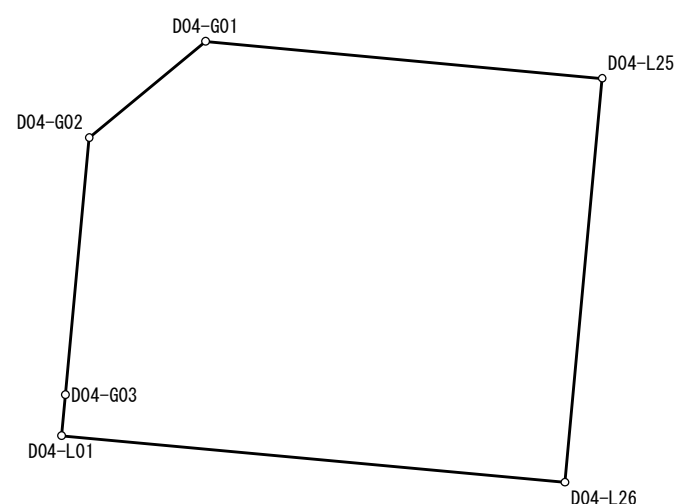
精度区分： 甲二 地目： 宅地

所有者： 住所：

図面番号: R³32-4

筆界未定：

一筆略図



SCALE = 1 / 250

[illegible]

面積＝ 217.19
坪数＝ 65.69

世界測地系 (測地成果2011)

この成果は平成30年6月30日現在の土地情報である

地積計算簿

大字： 石江一丁目 字： 地番： 3-13

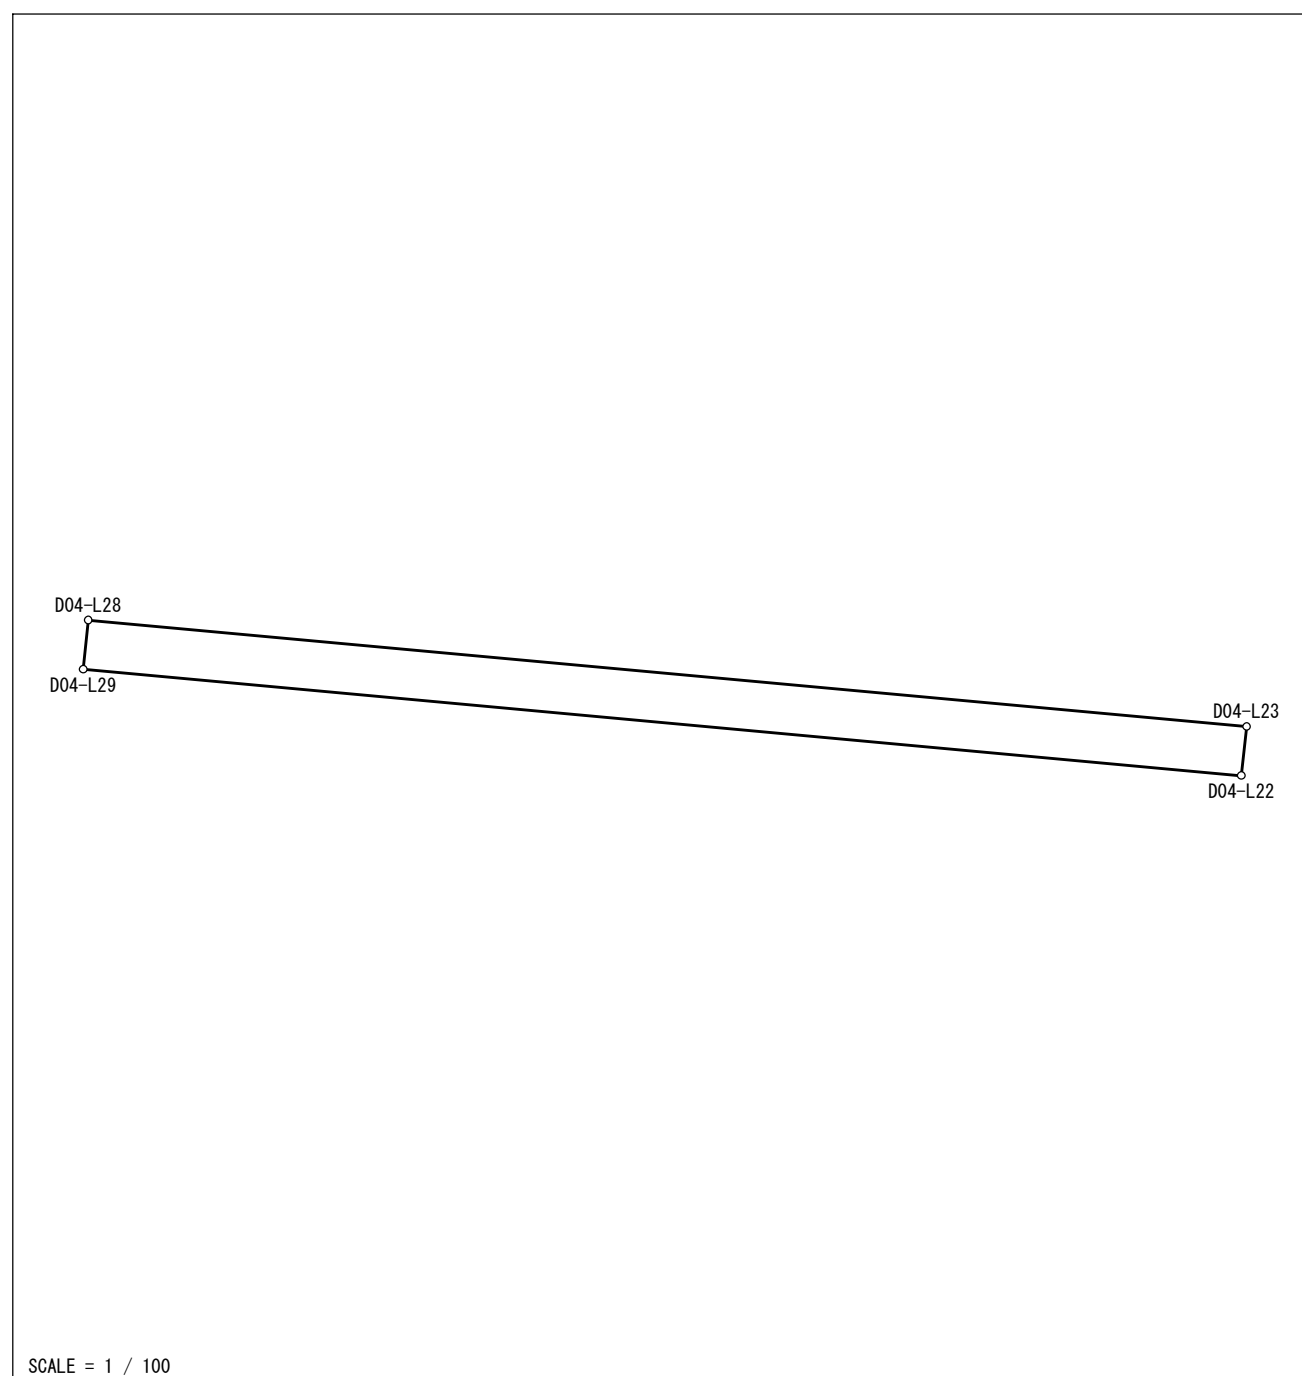
精度区分：甲二 地目：宅地

所有者： 住所：

図面番号: R³32-4

筆界未定：

一筆略図

[illegible]

面積= 10 .00
坪數= 3 .02

世界測地系 (測地成果2011)

この成果は平成30年6月30日現在の土地情報である

地積計算簿

大字： 石江一丁目 字： 地番： 3-14

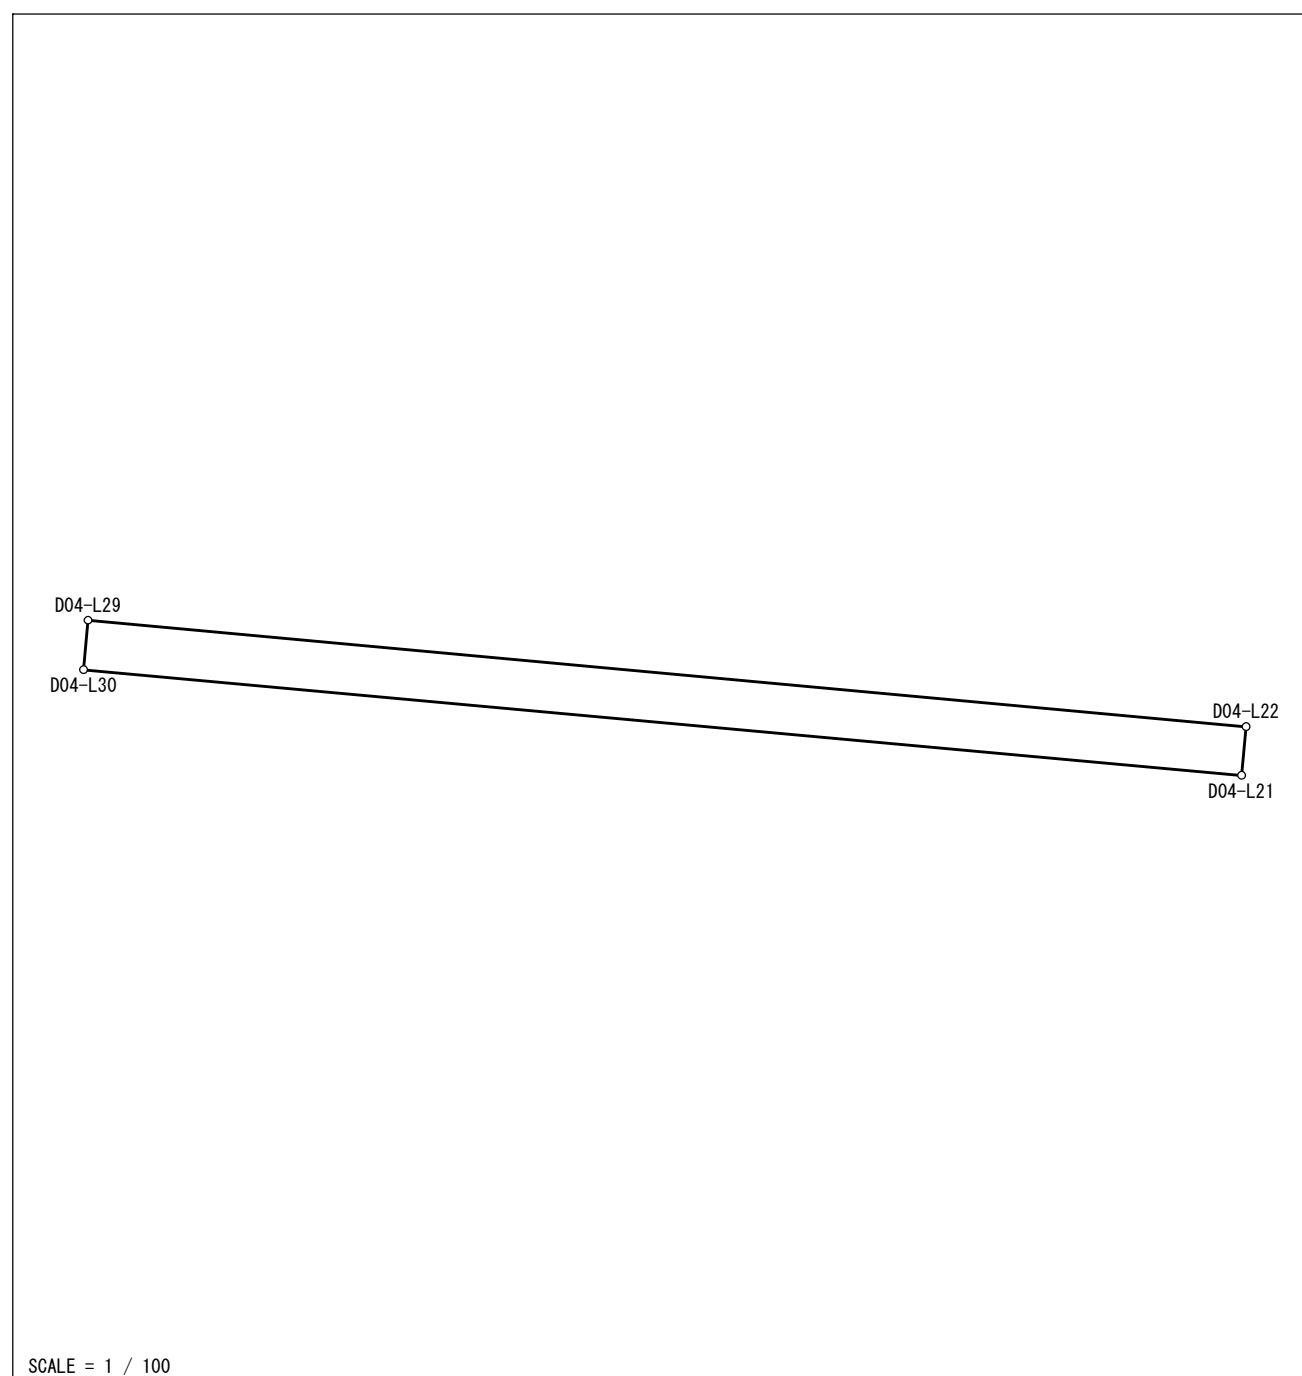
精度区分：甲二 地目：宅地

所有者： 住所：

図面番号： R³32-4

筆界未定：

一筆略図

[illegible]

面積= 10 .00
坪數= 3 .02

世界測地系 (測地成果2011)

この成果は平成30年6月30日現在の土地情報である

地積計算簿

大字： 石江一丁目 字： 地番： 3-15

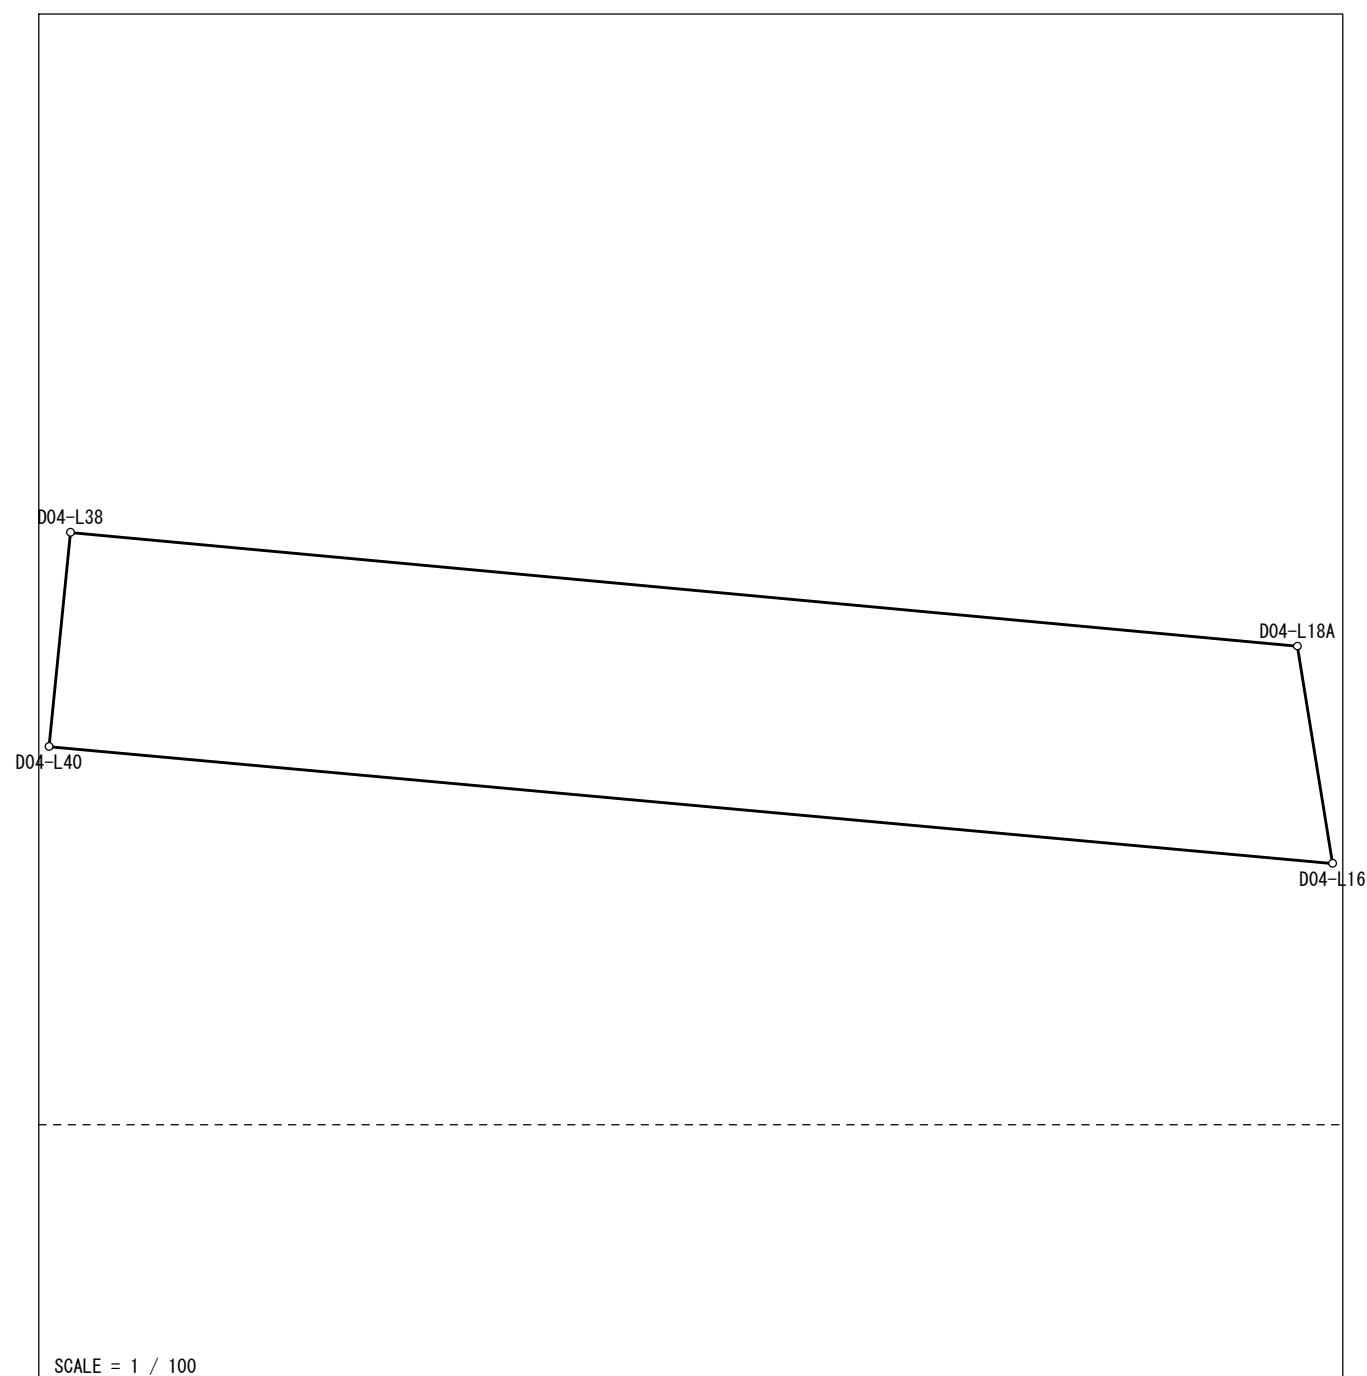
精度区分： 甲二 地目： 宅地

所有者： 住所：

図面番号: R³32-4

筆界未定：

一筆略図

[illegible]

面積＝ 47.04
坪數＝ 14.22

世界測地系 (測地成果2011)

この成果は平成30年6月30日現在の土地情報である

地積計算簿

大字： 石江一丁目 字： 地番： 3-16

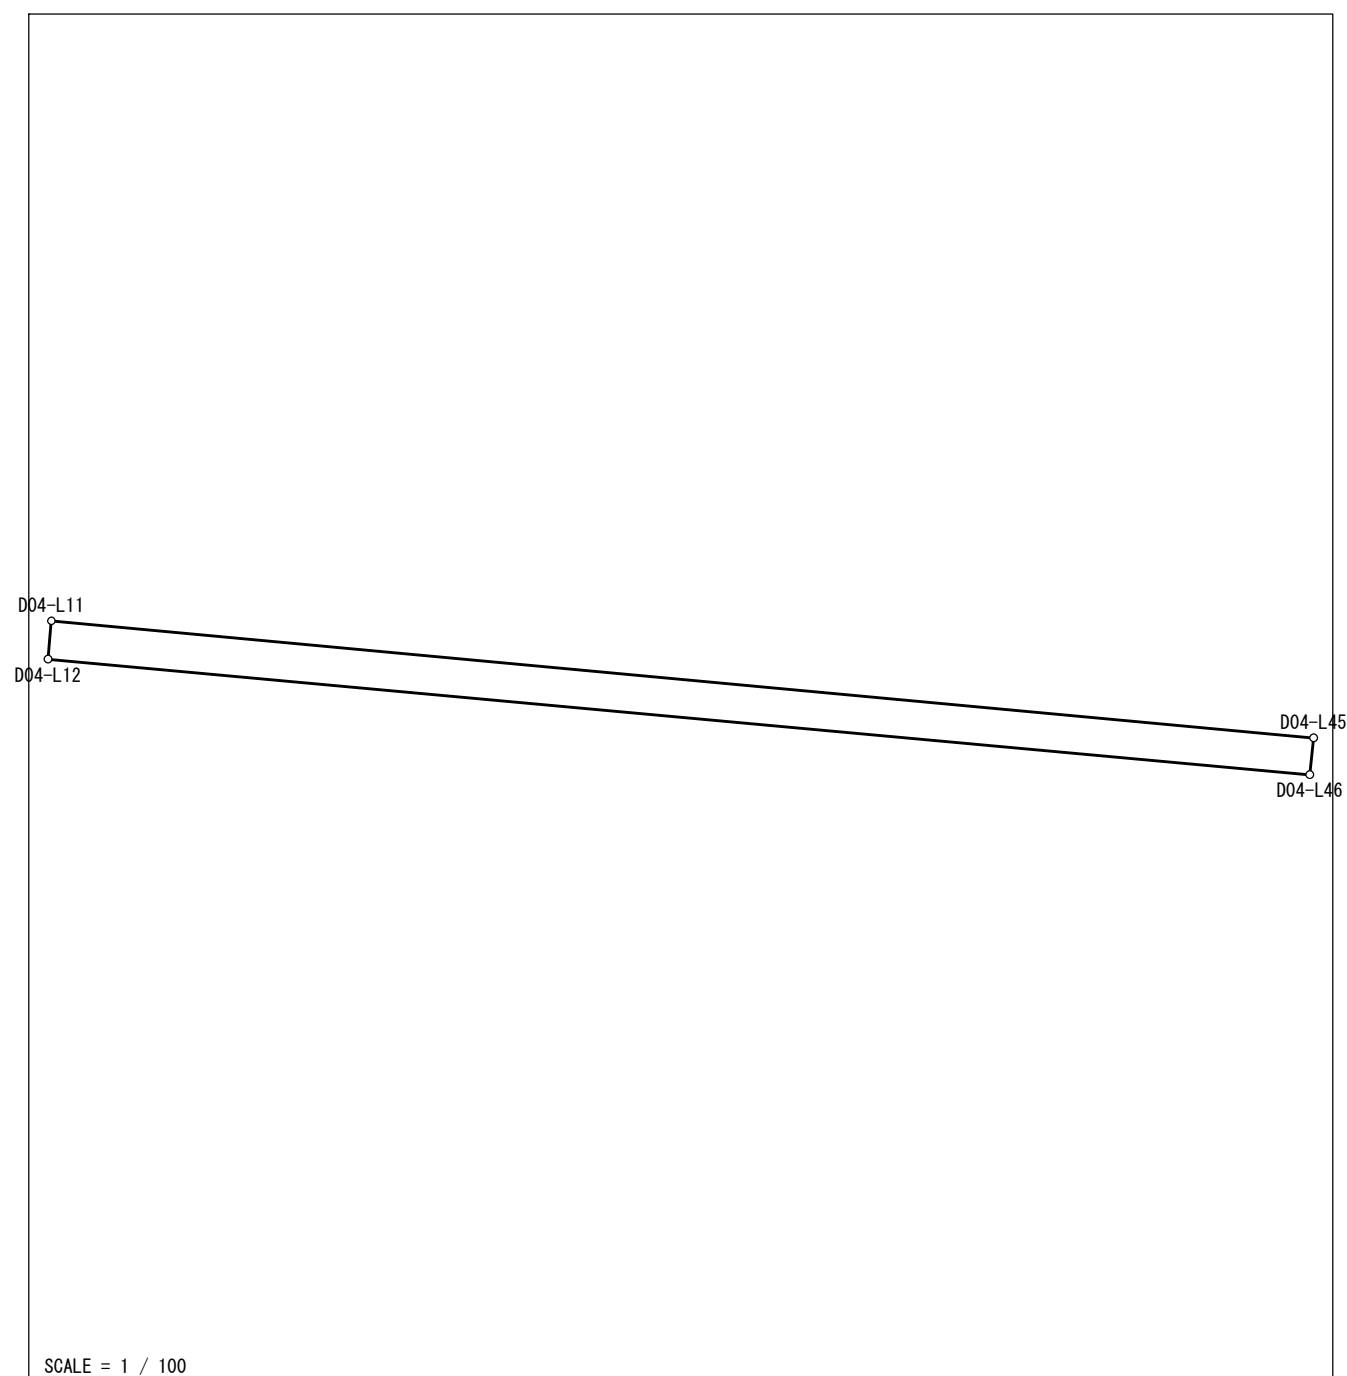
精度区分：甲二 地目：宅地

所有者： 住所：

図面番号： R³42-2

筆界未定：

一筆略図

[illegible]

面積= 8.34
坪數= 2.52

世界測地系 (測地成果2011)

この成果は平成30年6月30日現在の土地情報である

地積計算簿

大字： 石江一丁目 字： 地番： 3-17

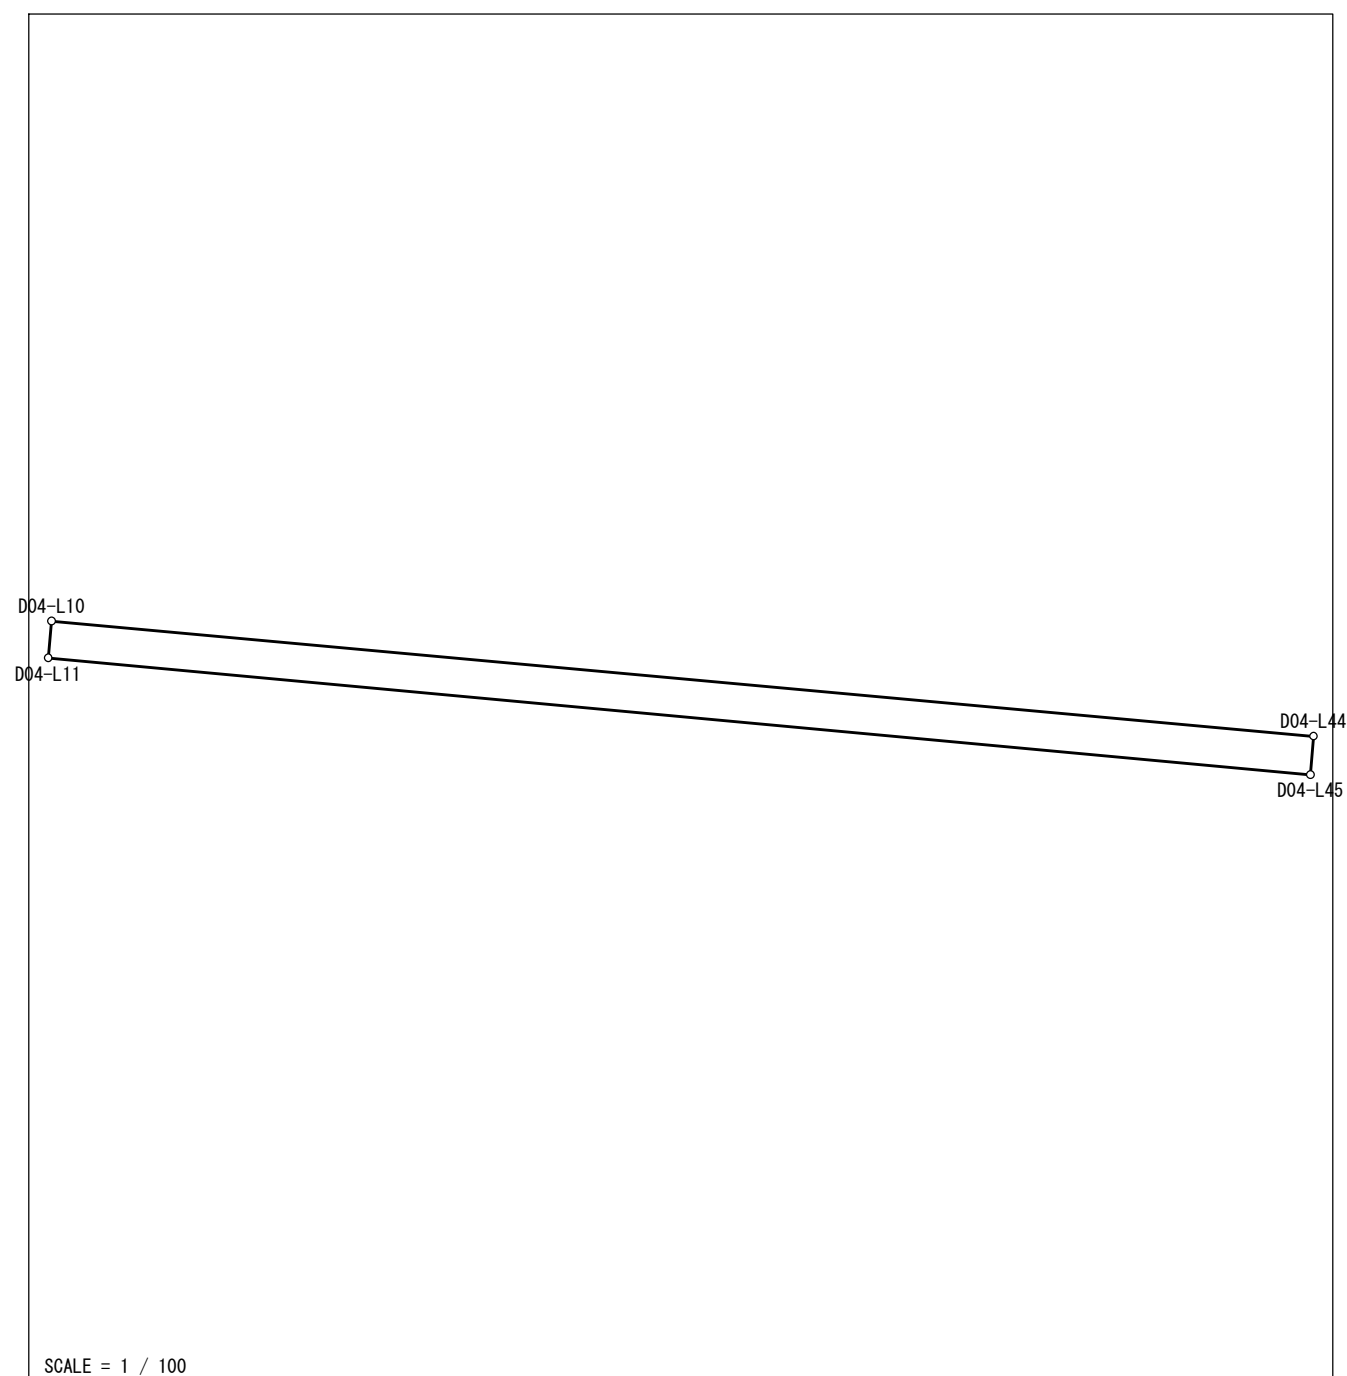
精度区分：甲二 地目：宅地

所有者： 住所：

図面番号: R³42-2

筆界未定：

一筆略図

[illegible]

面積= 8.34
坪數= 2.52

世界測地系 (測地成果2011)

この成果は平成30年6月30日現在の土地情報である

地積計算簿

大字： 石江一丁目 字： 地番： 3-18

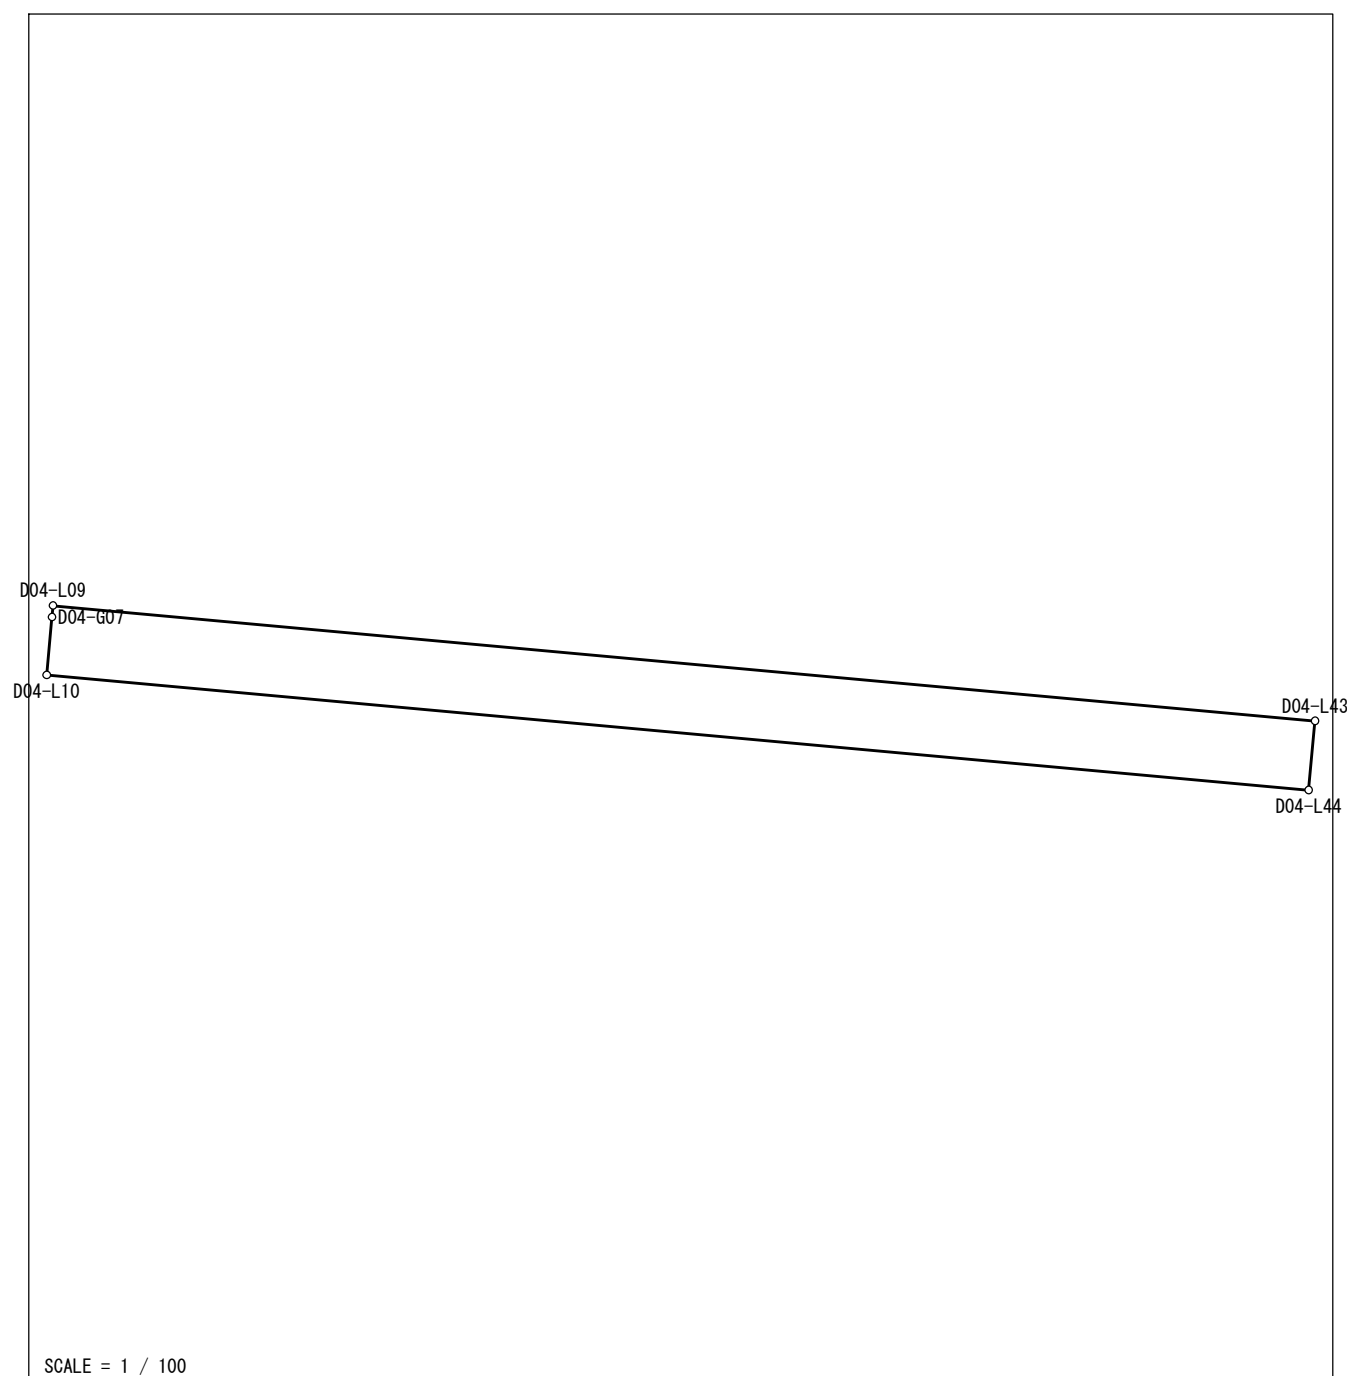
精度区分：甲二 地目：宅地

所有者： 住所：

図面番号: R³42-2

筆界未定：

一筆略図

[illegible]

面積= 15.38
坪數= 4.65

世界測地系 (測地成果2011)

この成果は平成30年6月30日現在の土地情報である

地積計算簿

大字： 石江一丁目 字： 地番： 3-19

精度区分：甲二

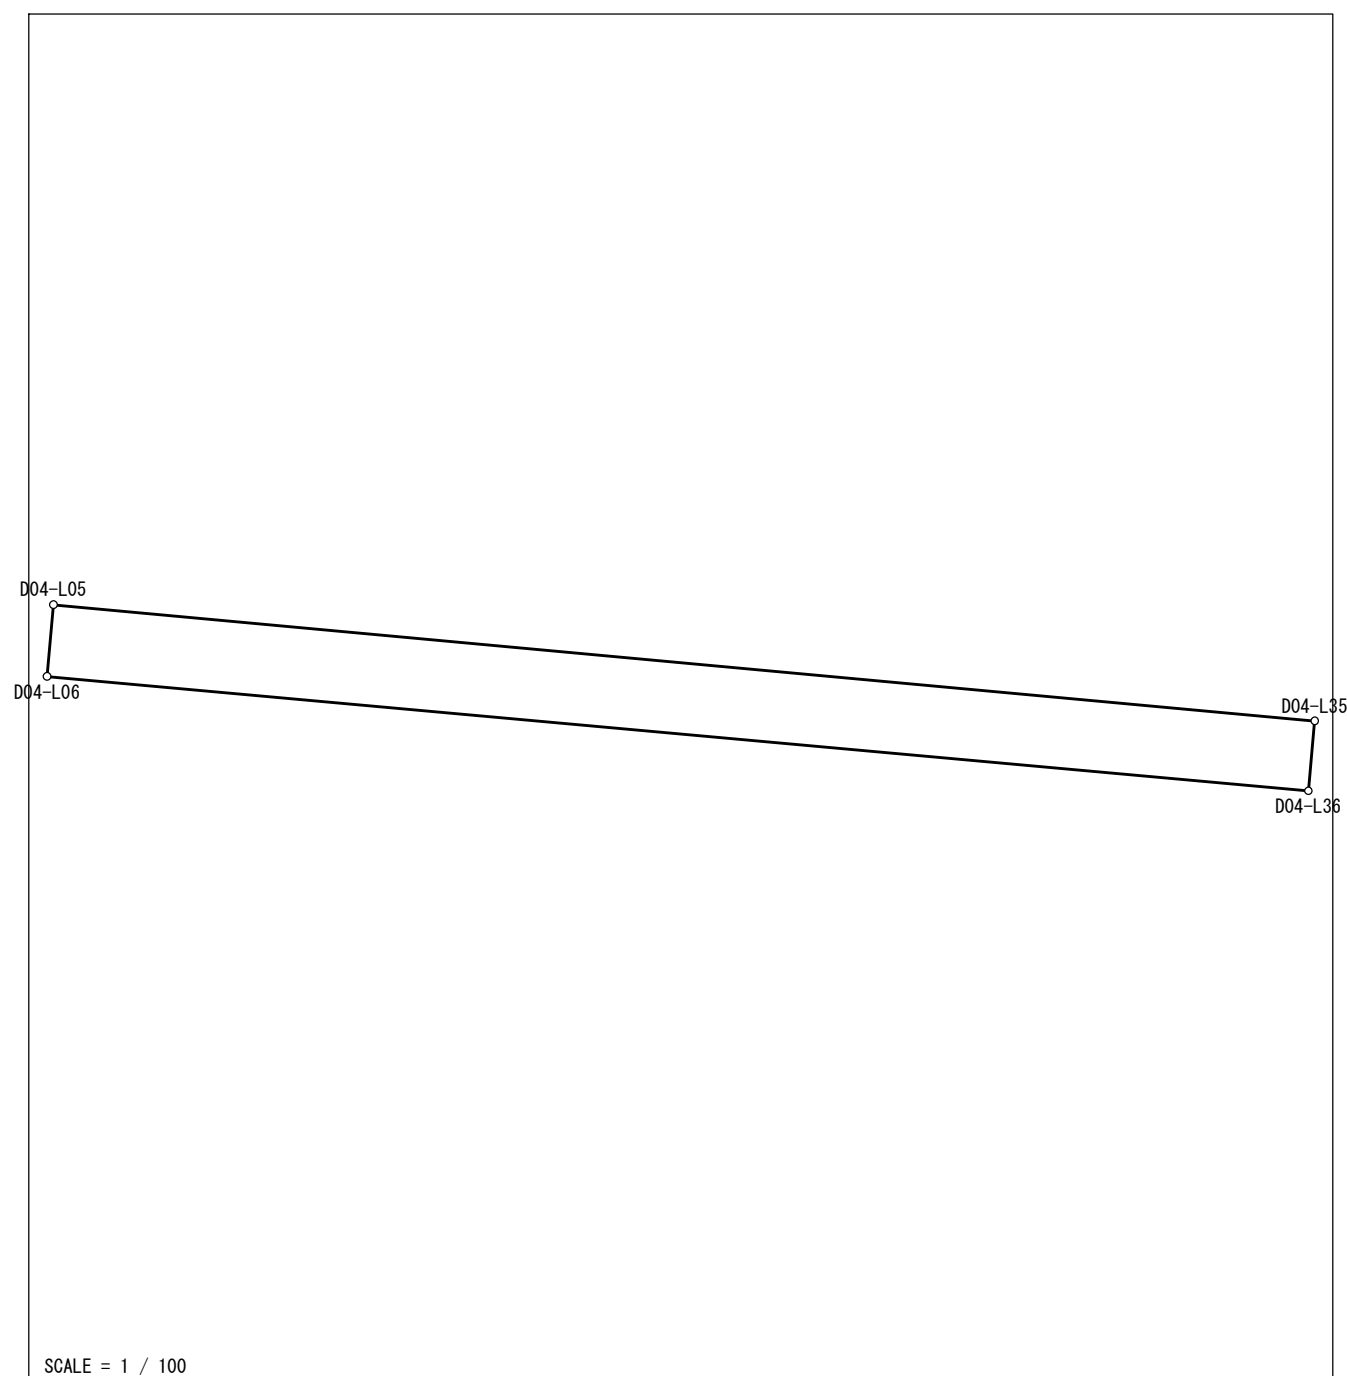
地目：宅地

所有者： 住所：

図面番号: R³32-4

筆界未定：

一筆略図

[illegible]

面積＝ 15 . 68
坪数＝ 4 . 74

世界測地系 (測地成果2011)

この成果は平成30年6月30日現在の土地情報である

地積計算簿

大字： 石江一丁目 字： 地番： 3-20

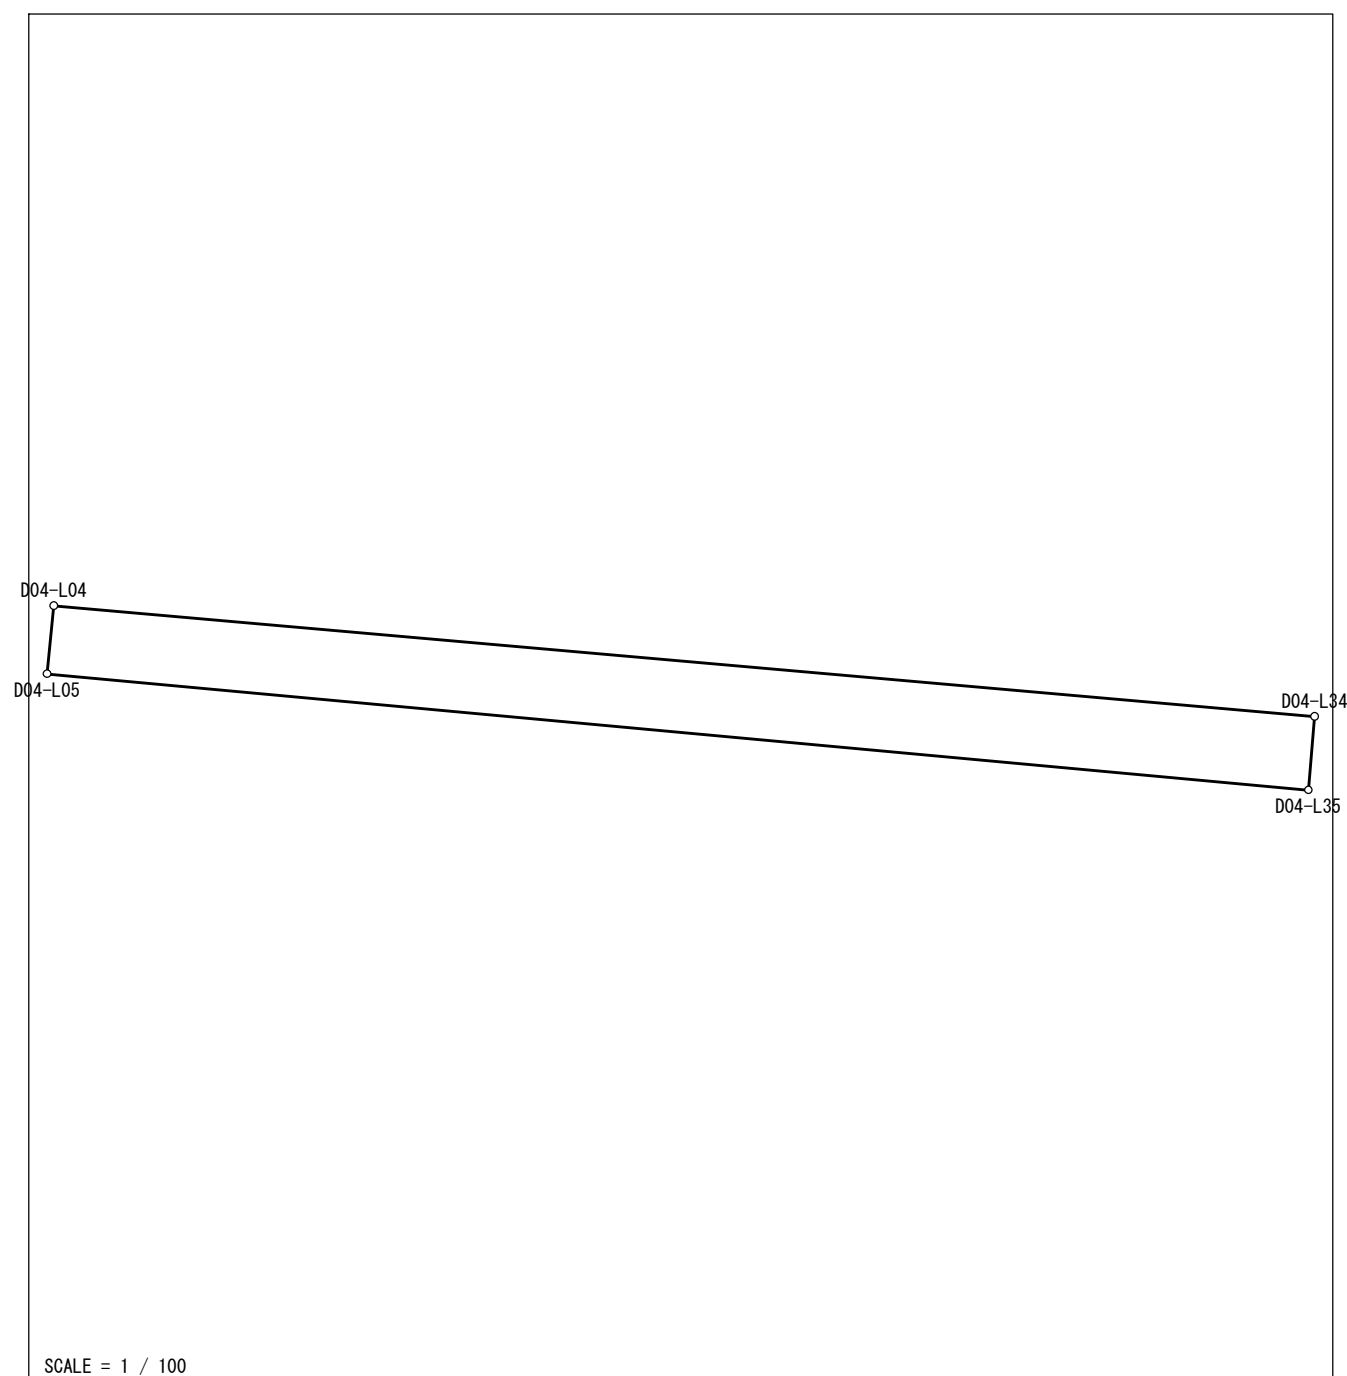
精度区分：甲二 地目：宅地

所有者： 住所：

図面番号： R³32-4

筆界未定：

一筆略図

[illegible]

面積= 15.68
坪數= 4.74

世界測地系 (測地成果2011)

この成果は平成30年6月30日現在の土地情報である