

## 地積計算簿

大字： 石江一丁目                      字：                      地番： 6-1

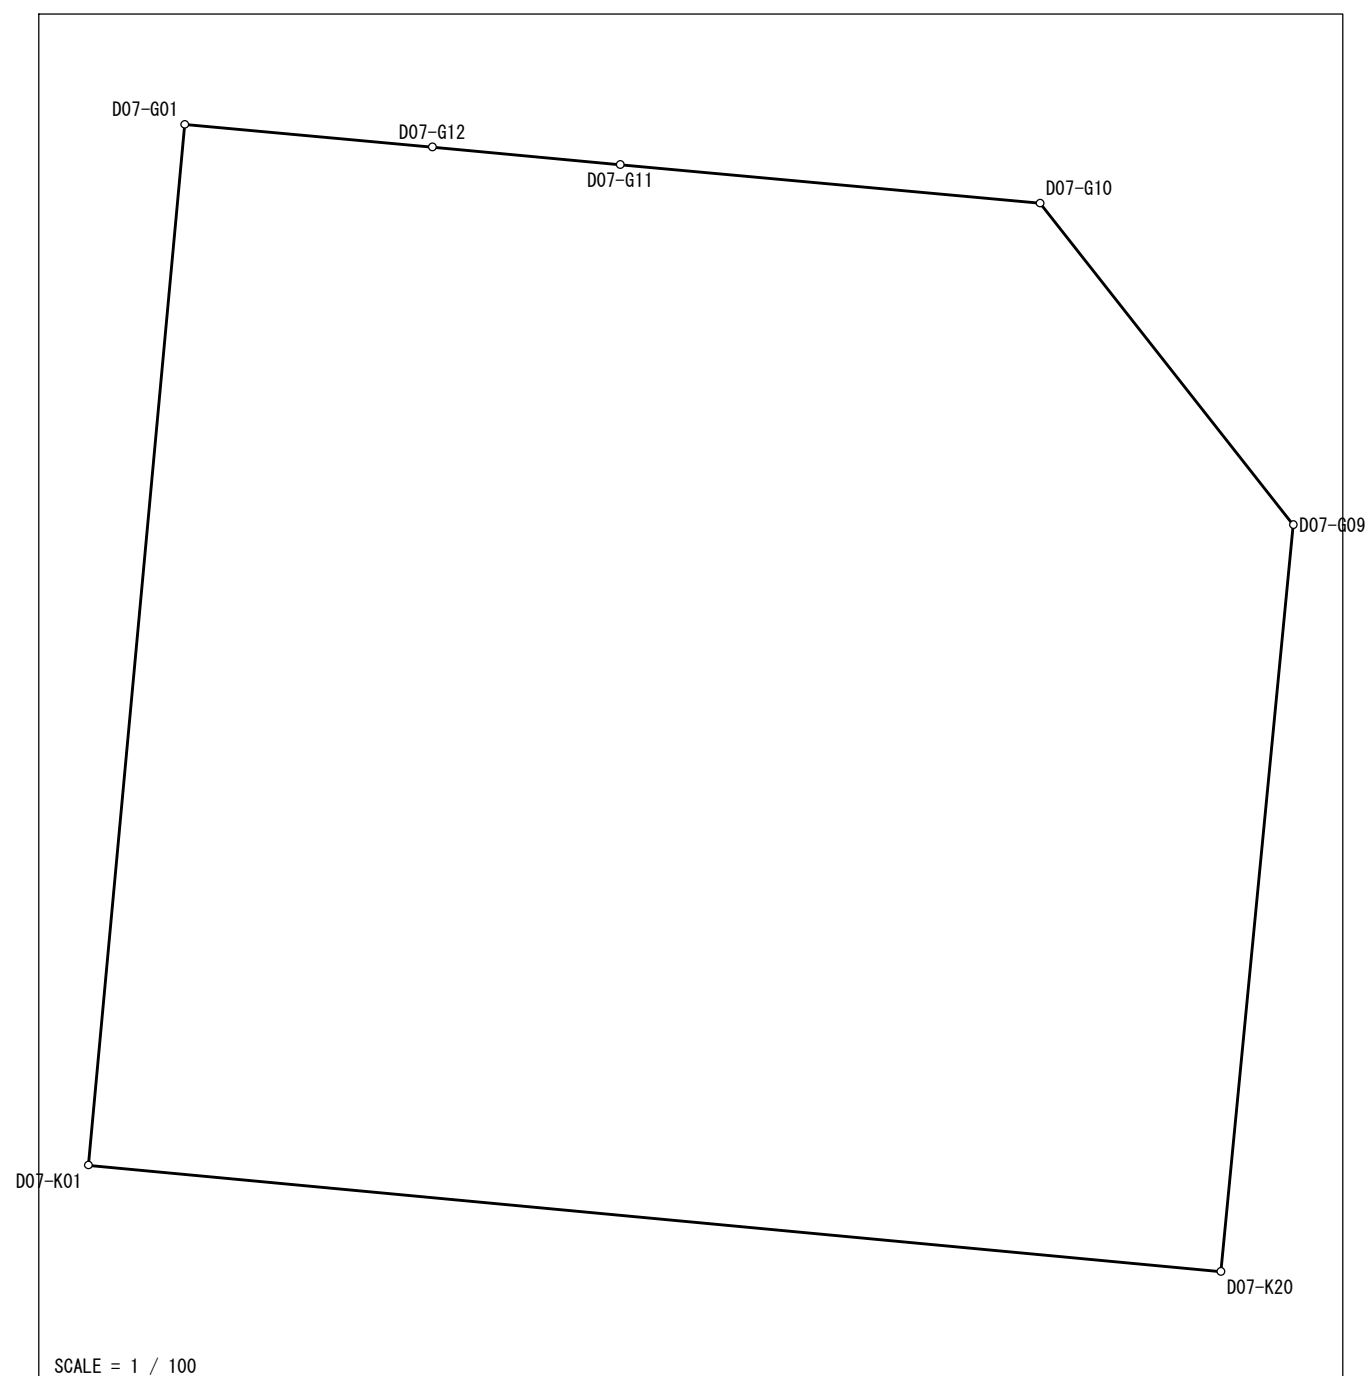
精度区分：甲二                                  地目：宅地

所有者： 住所：

図面番号: R<sup>3</sup>42-2

筆界未定：

一筆略図

[illegible]

面積= 200 . 52  
坪數= 60 . 65

世界測地系 (測地成果2011)

この成果は平成30年6月30日現在の土地情報である

## 地積計算簿

大字： 石江一丁目                      字：                      地番： 6-2

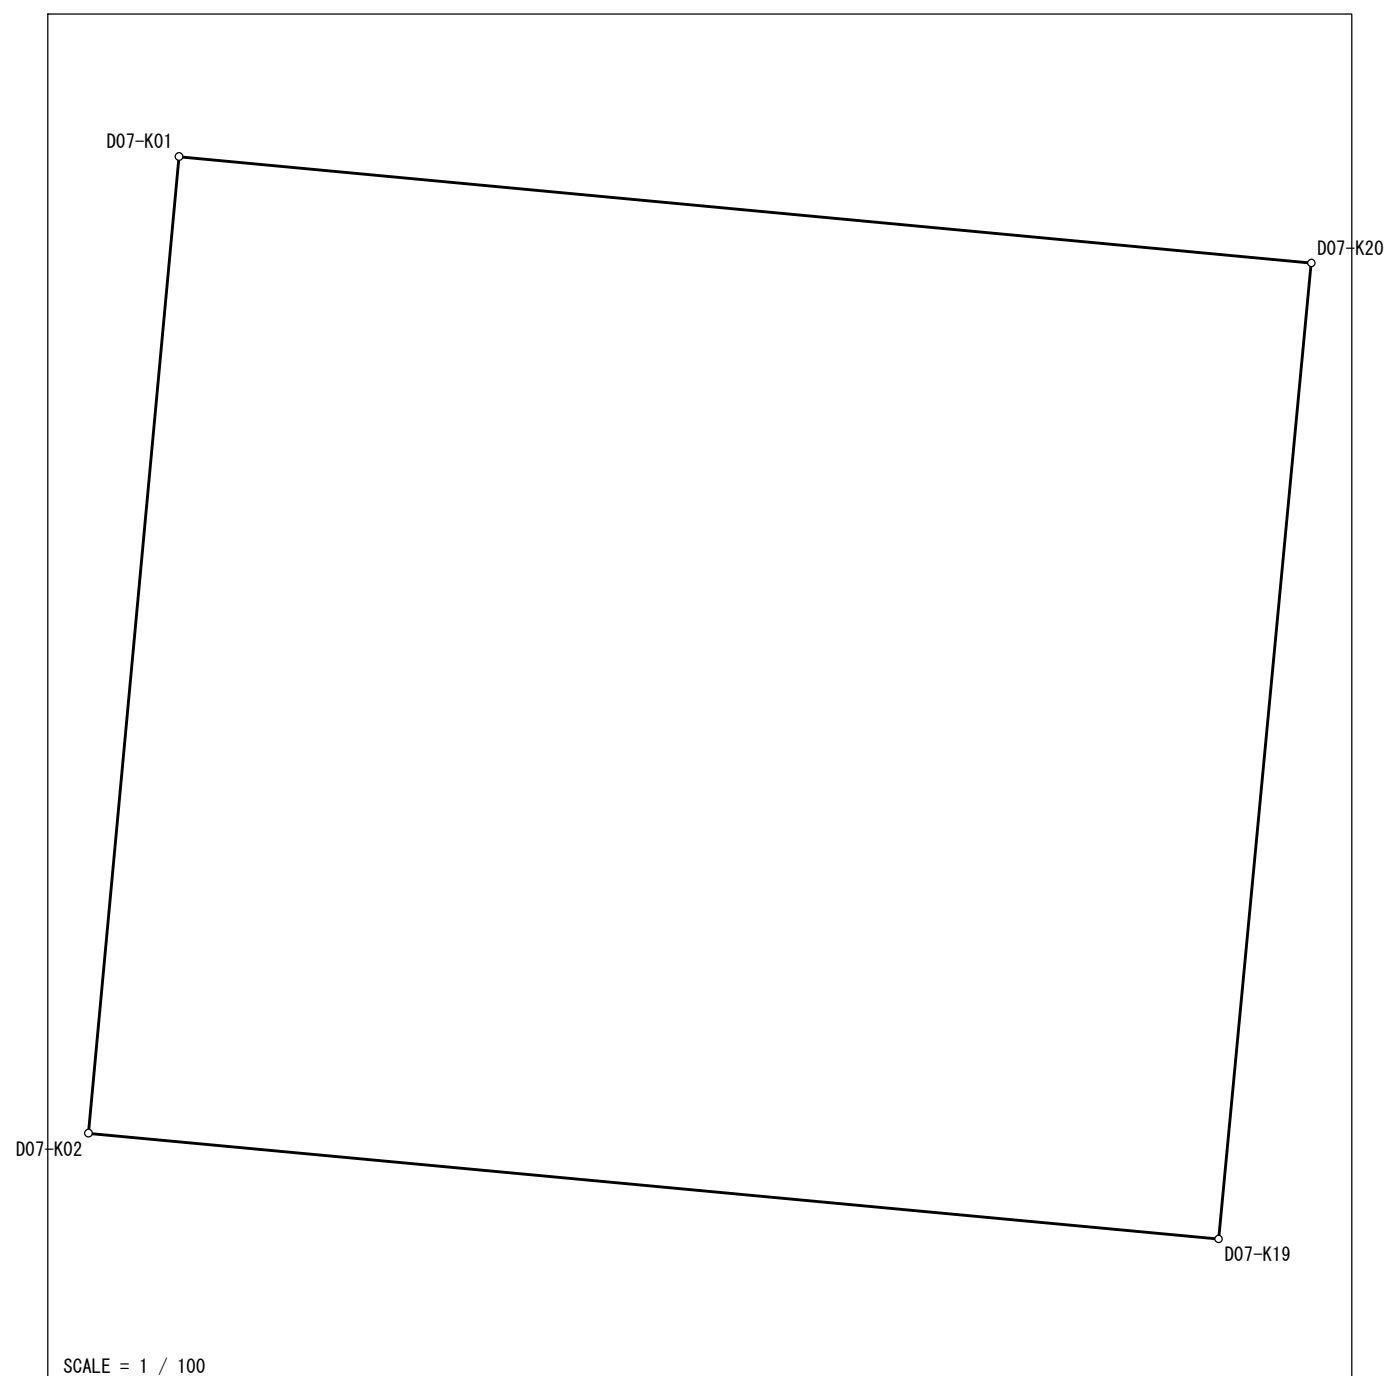
精度区分：甲二                                  地目：宅地

所有者： 住所：

図面番号: R<sup>3</sup>42-2

筆界未定：

## 一筆略図

[illegible]

面積＝ 194 . 22  
坪数＝ 58 . 75

世界測地系 (測地成果2011)

この成果は平成30年6月30日現在の土地情報である

## 地積計算簿

大字： 石江一丁目                      字：                      地番： 6-3

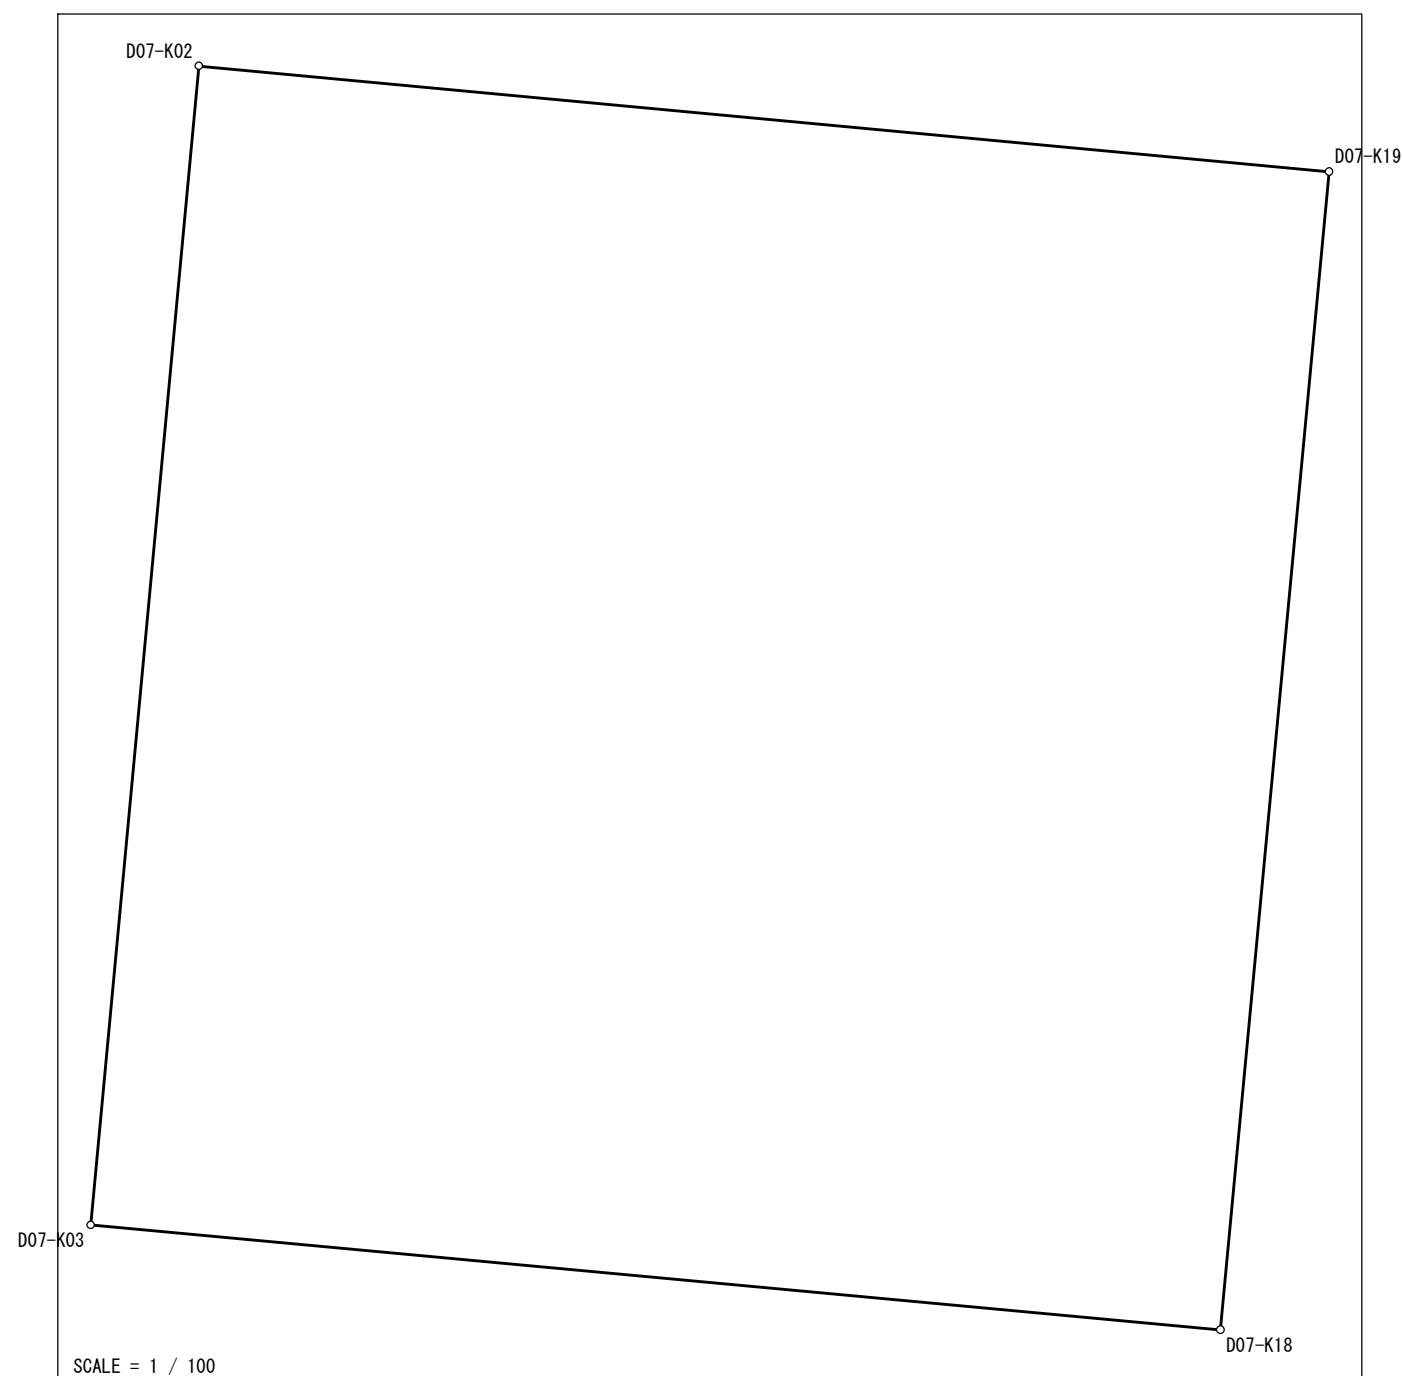
精度区分：甲二                          地目：宅地

所有者： 住所：

図面番号: R<sup>3</sup>42-2

筆界未定：

## 一筆略図

[illegible]

面積= 230 . 19  
坪數= 69 . 63

世界測地系 (測地成果2011)

この成果は平成30年6月30日現在の土地情報である

## 地積計算簿

大字： 石江一丁目                      字：                      地番： 6-4

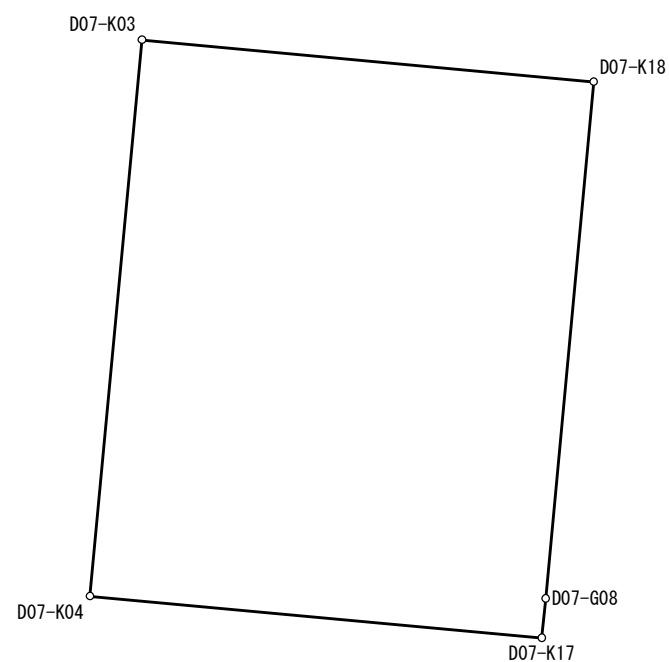
精度区分：甲二                                          地目：宅地

所有者： 住所：

図面番号: R<sup>3</sup>42-2

筆界未定：

## 一筆略図



SCALE = 1 / 250

[illegible]

面積＝ 276 . 26  
坪数＝ 83 . 56

世界測地系 (測地成果2011)

この成果は平成30年6月30日現在の土地情報である

## 地積計算簿

大字： 石江一丁目                      字：                      地番： 6-5

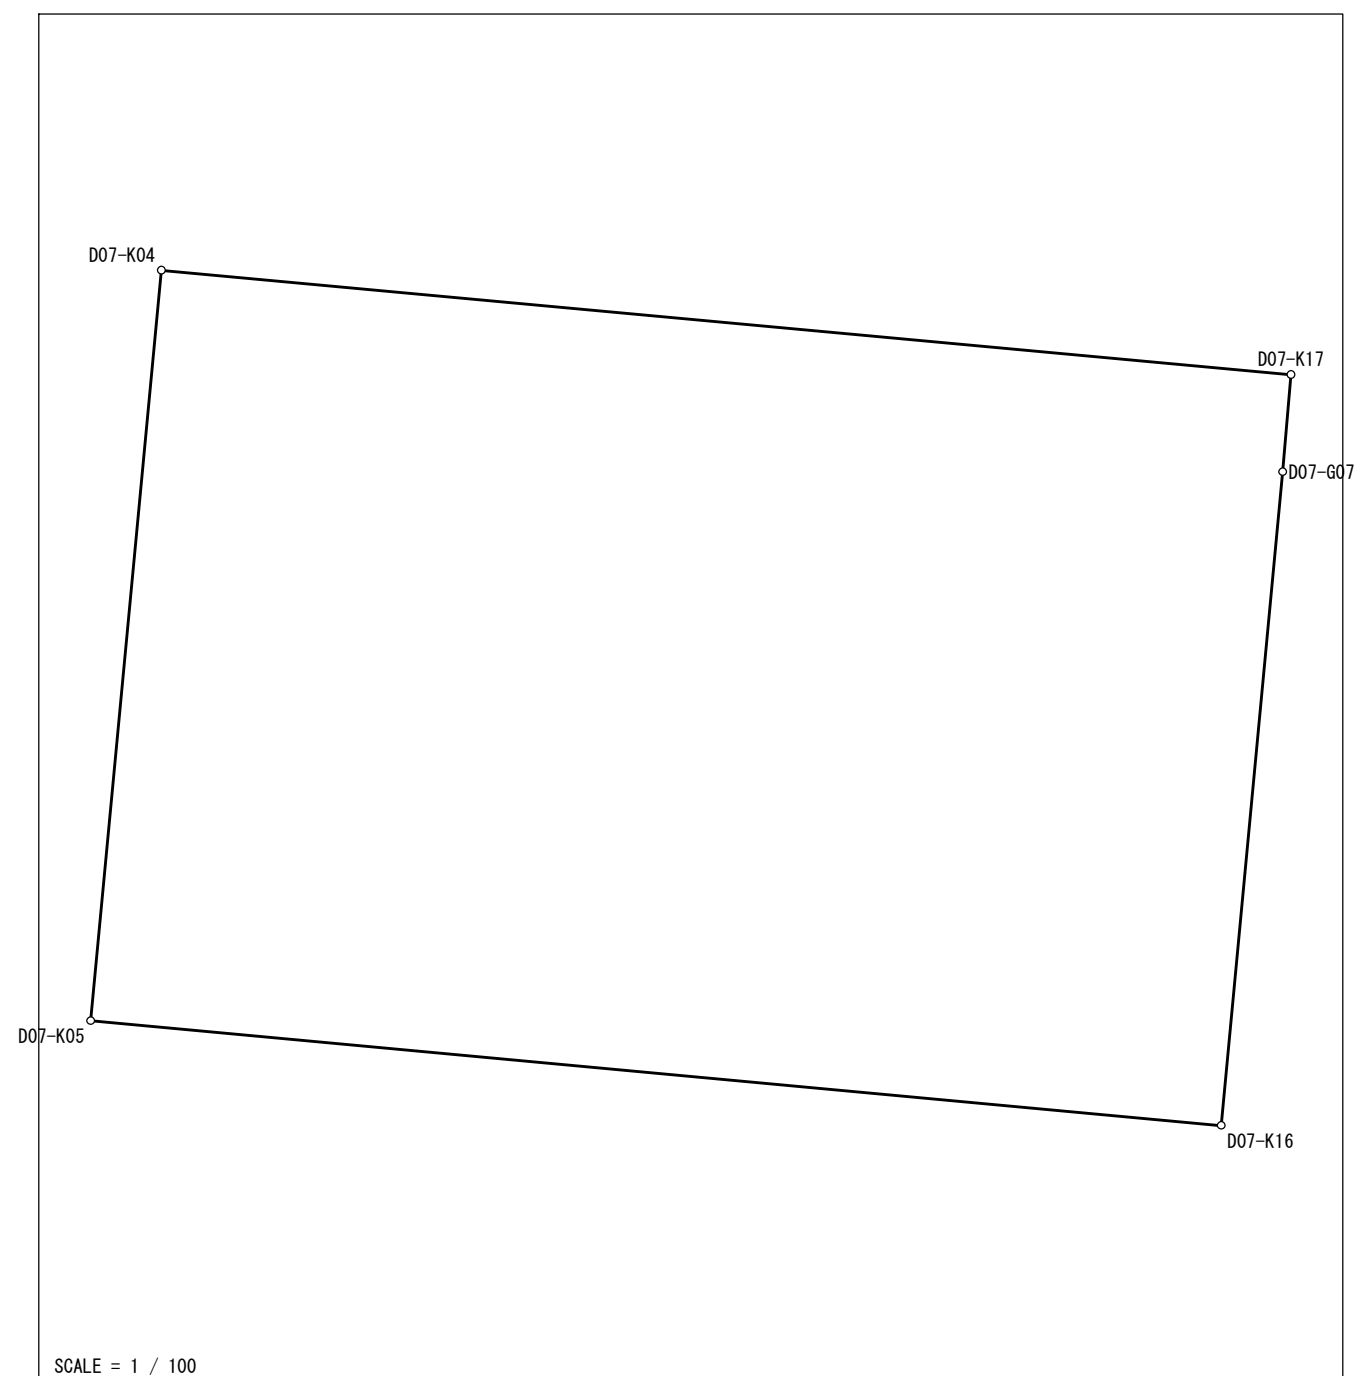
精度区分：甲二                                               地目：宅地

所有者： 住所：

図面番号: R<sup>3</sup>42-2

筆界未定：

## 一筆略図

[illegible]

面積＝ 149 . 17  
坪数＝ 45 . 12

世界測地系 (測地成果2011)

この成果は平成30年6月30日現在の土地情報である

## 地積計算簿

大字： 石江一丁目                      字：                      地番： 6-6

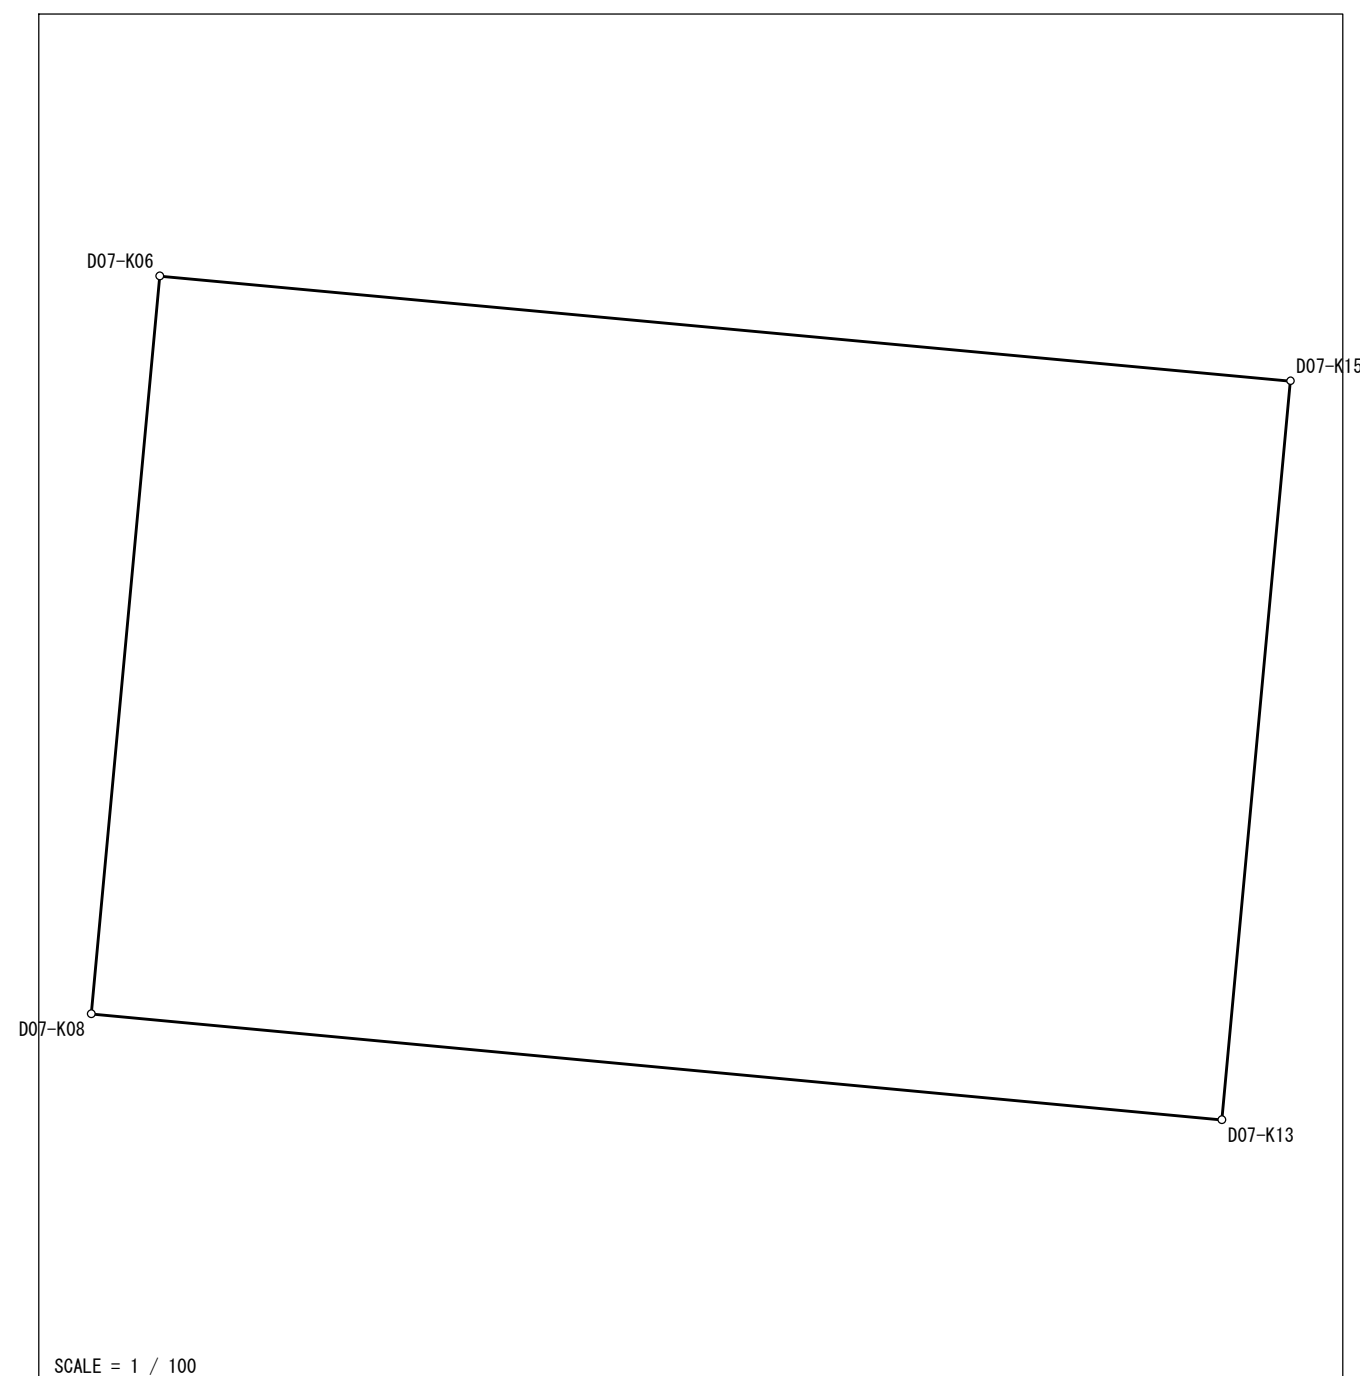
精度区分：甲二                      地目：宅地

所有者： 住所：

図面番号: R<sup>3</sup>42-2

筆界未定：

一筆略図

[illegible]

面積＝ 146 . 77  
坪數＝ 44 . 39

世界測地系 (測地成果2011)

この成果は平成30年6月30日現在の土地情報である



## 地積計算簿

大字： 石江一丁目                      字：                      地番： 6-8

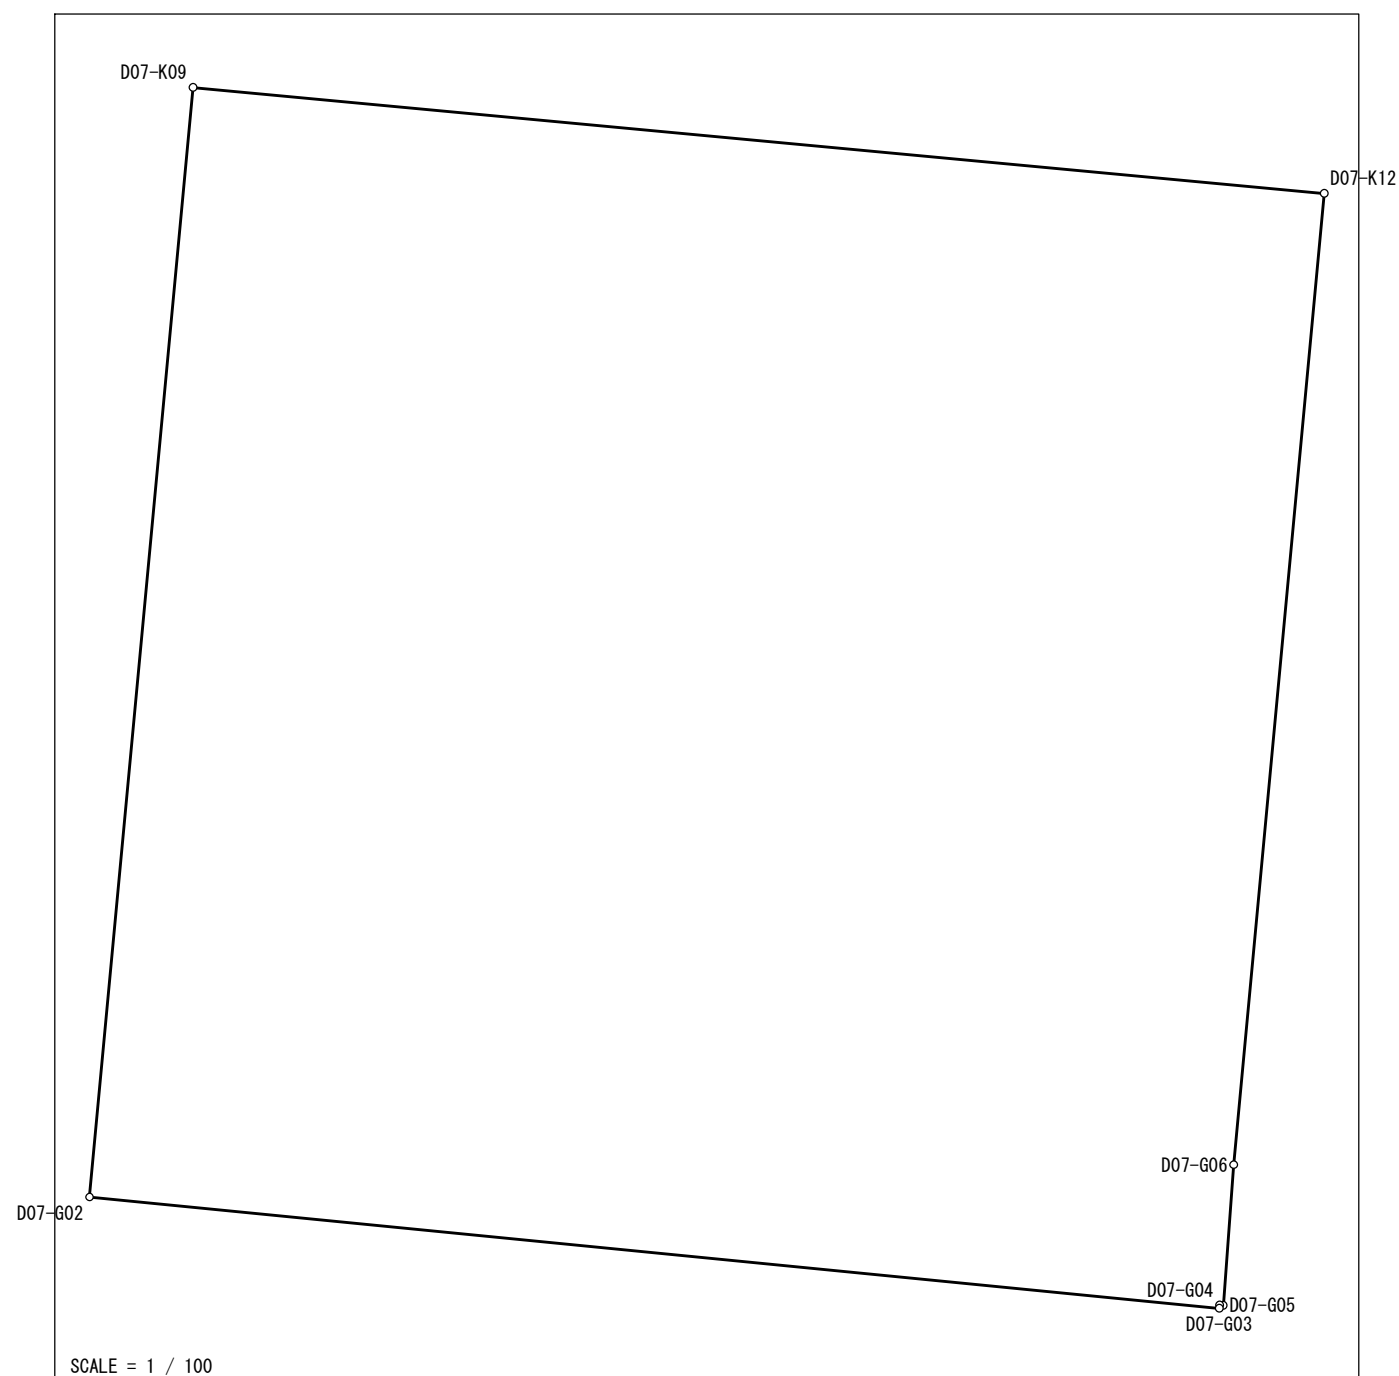
精度区分：甲二                                                  地目：宅地

所有者： 住所：

図面番号: R<sup>3</sup>42-2

筆界未定：

## 一筆略図

[illegible]

面積＝ 221 .32  
坪數＝ 66 .94

世界測地系 (測地成果2011)

この成果は平成30年6月30日現在の土地情報である

## 地積計算簿

大字： 石江一丁目                      字：                      地番： 6-9

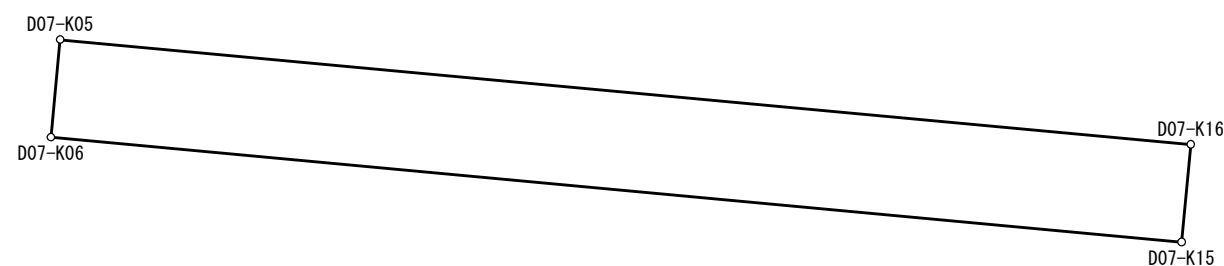
精度区分：甲二                                  地目：宅地

所有者： 住所：

図面番号: R<sup>3</sup>42-2

筆界未定：

## 一筆略図



SCALE = 1 / 100

[illegible]

面積= 19.39  
坪數= 5.86

世界測地系 (測地成果2011)

この成果は平成30年6月30日現在の土地情報である