

地積計算簿

大字： 石江一丁目 字： 地番： 9-1


精度区分：甲二 地目：宅地

所有者： 住所：

図面番号: R³42-2

筆界未定：

一筆略図

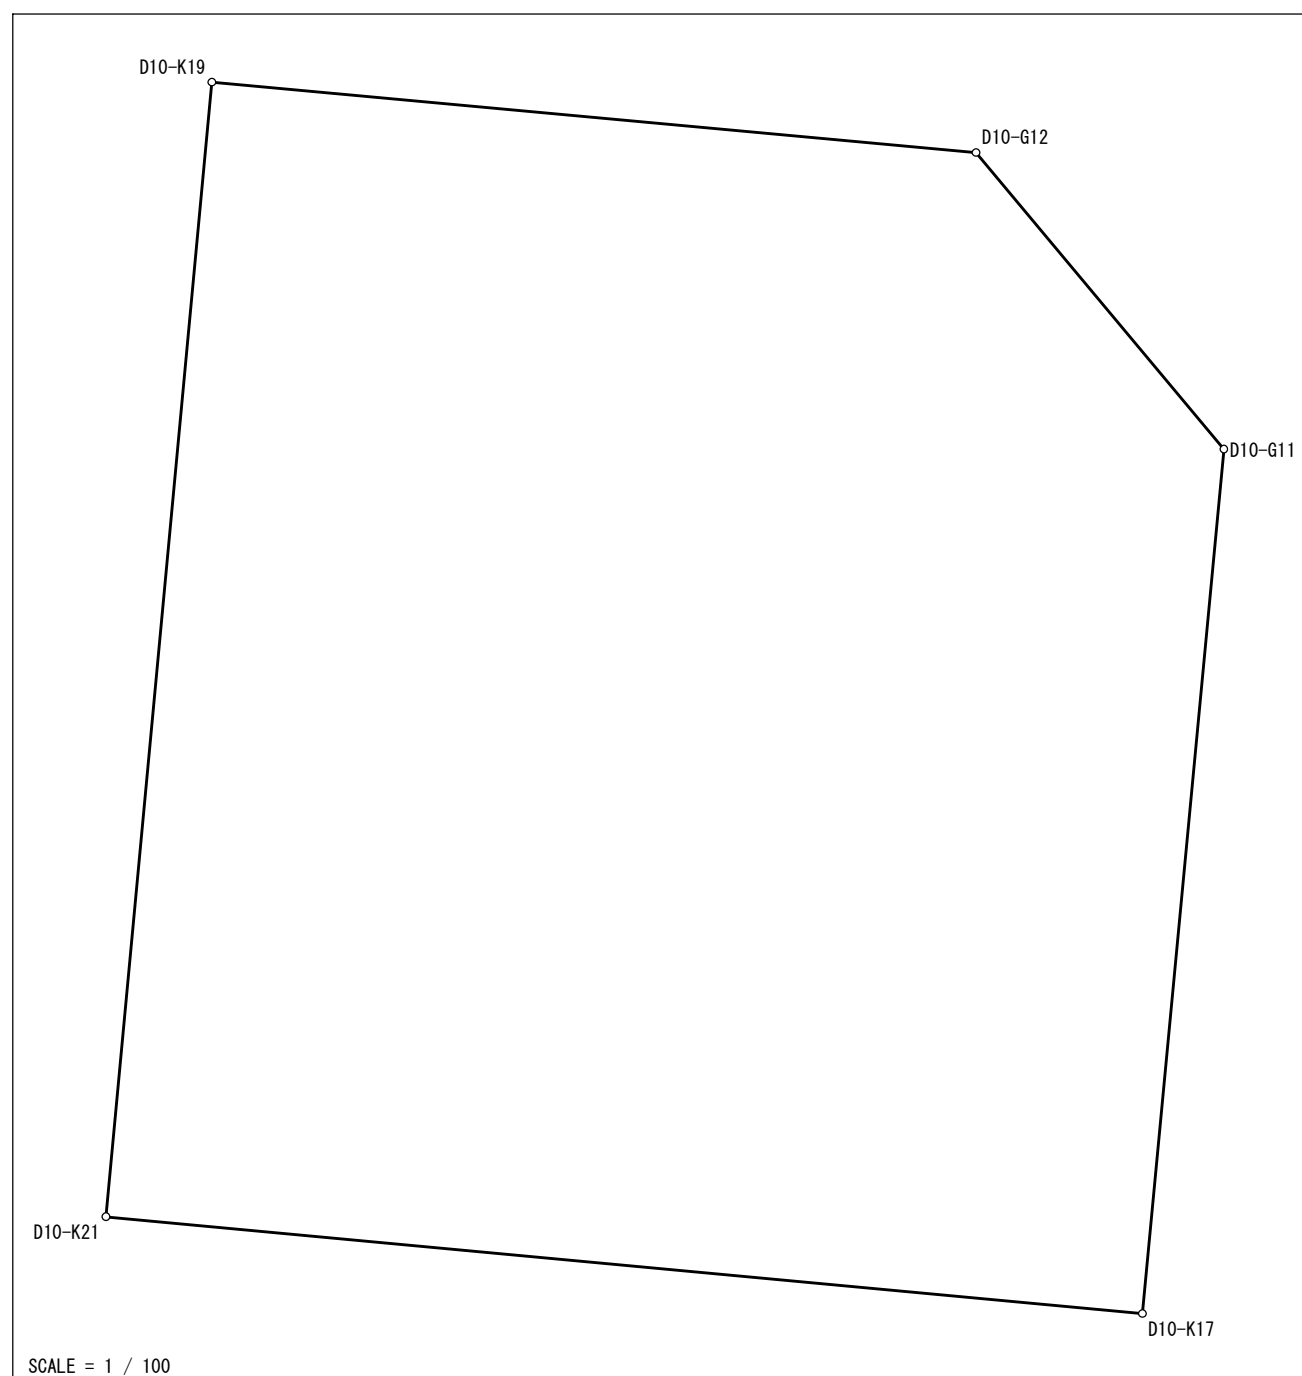[illegible]

面積＝ 200 . 47
坪數＝ 60 . 64

世界測地系 (測地成果2011)

この成果は平成30年6月30日現在の土地情報である

地積計算簿

大字： 石江一丁目 字： 地番： 9-2


精度区分：甲二 地目：宅地

所有者： 住所：

図面番号: R³42-2

筆界未定：

一筆略図

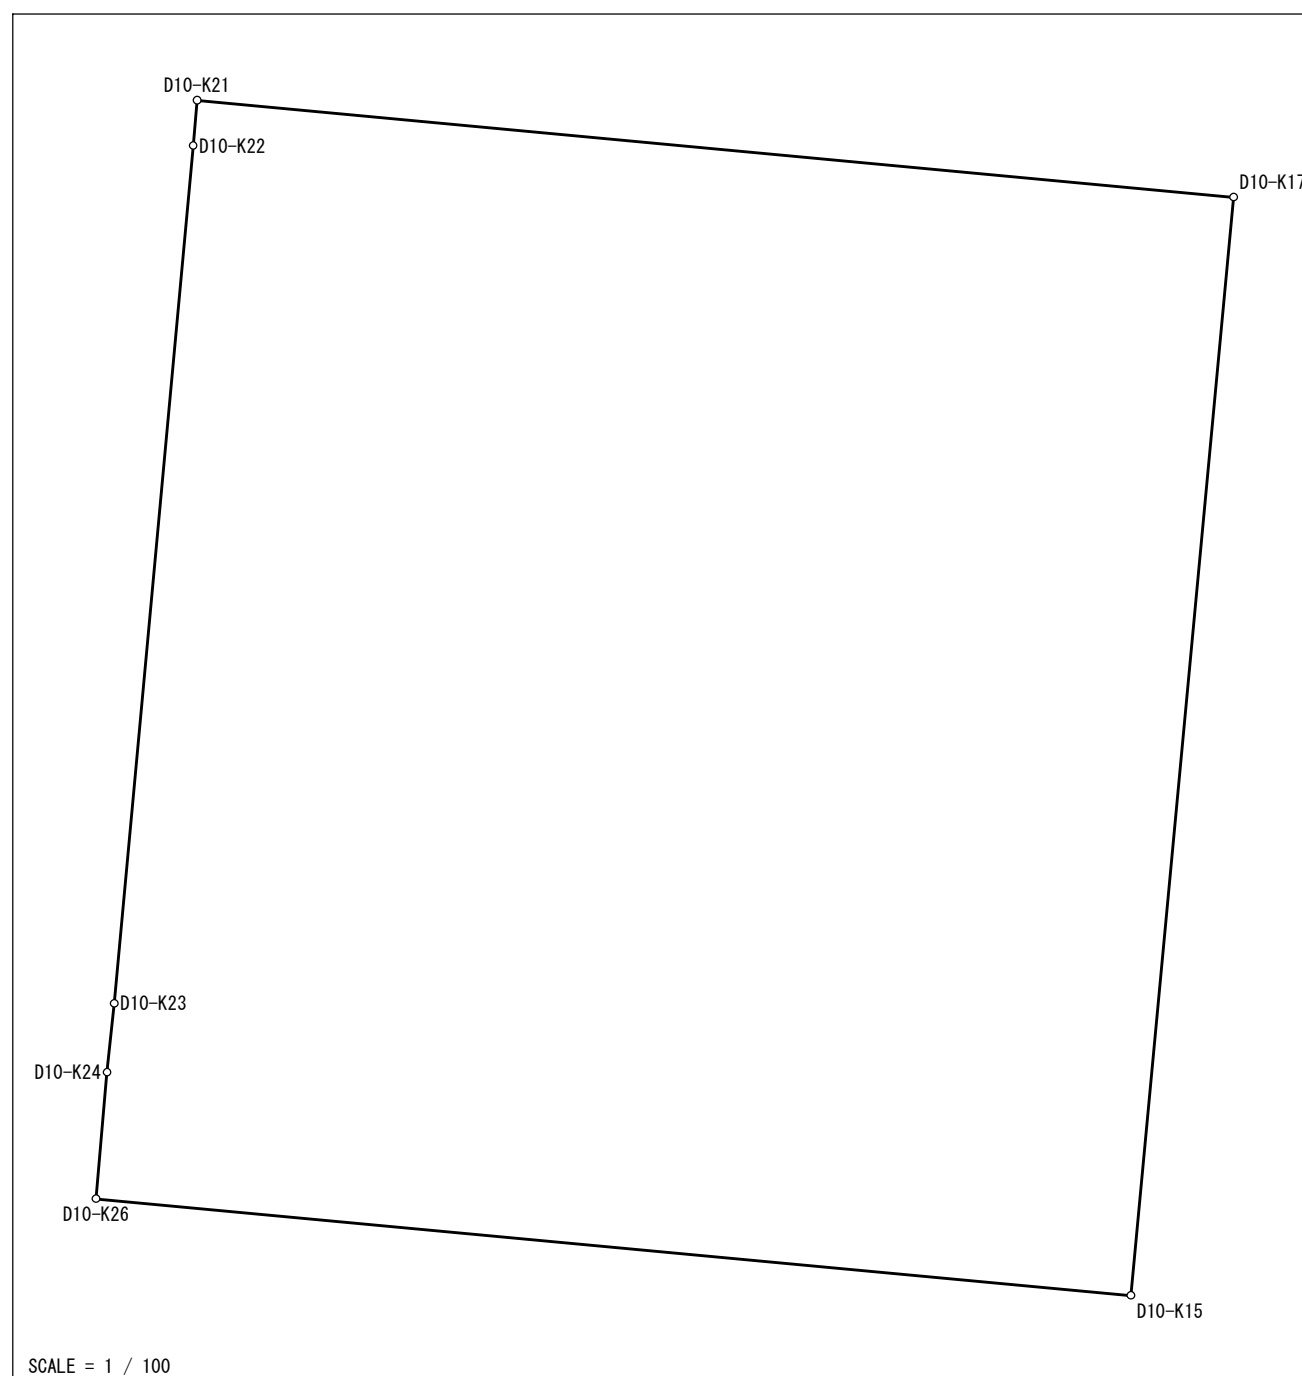[illegible]

面積= 199.96
坪數= 60.48

世界測地系 (測地成果2011)

この成果は平成30年6月30日現在の土地情報である

地積計算簿

大字： 石江一丁目 字： 地番： 9-3


精度区分：甲二 地目：宅地

所有者： 住所：

図面番号: R³42-2

筆界未定：

一筆略図

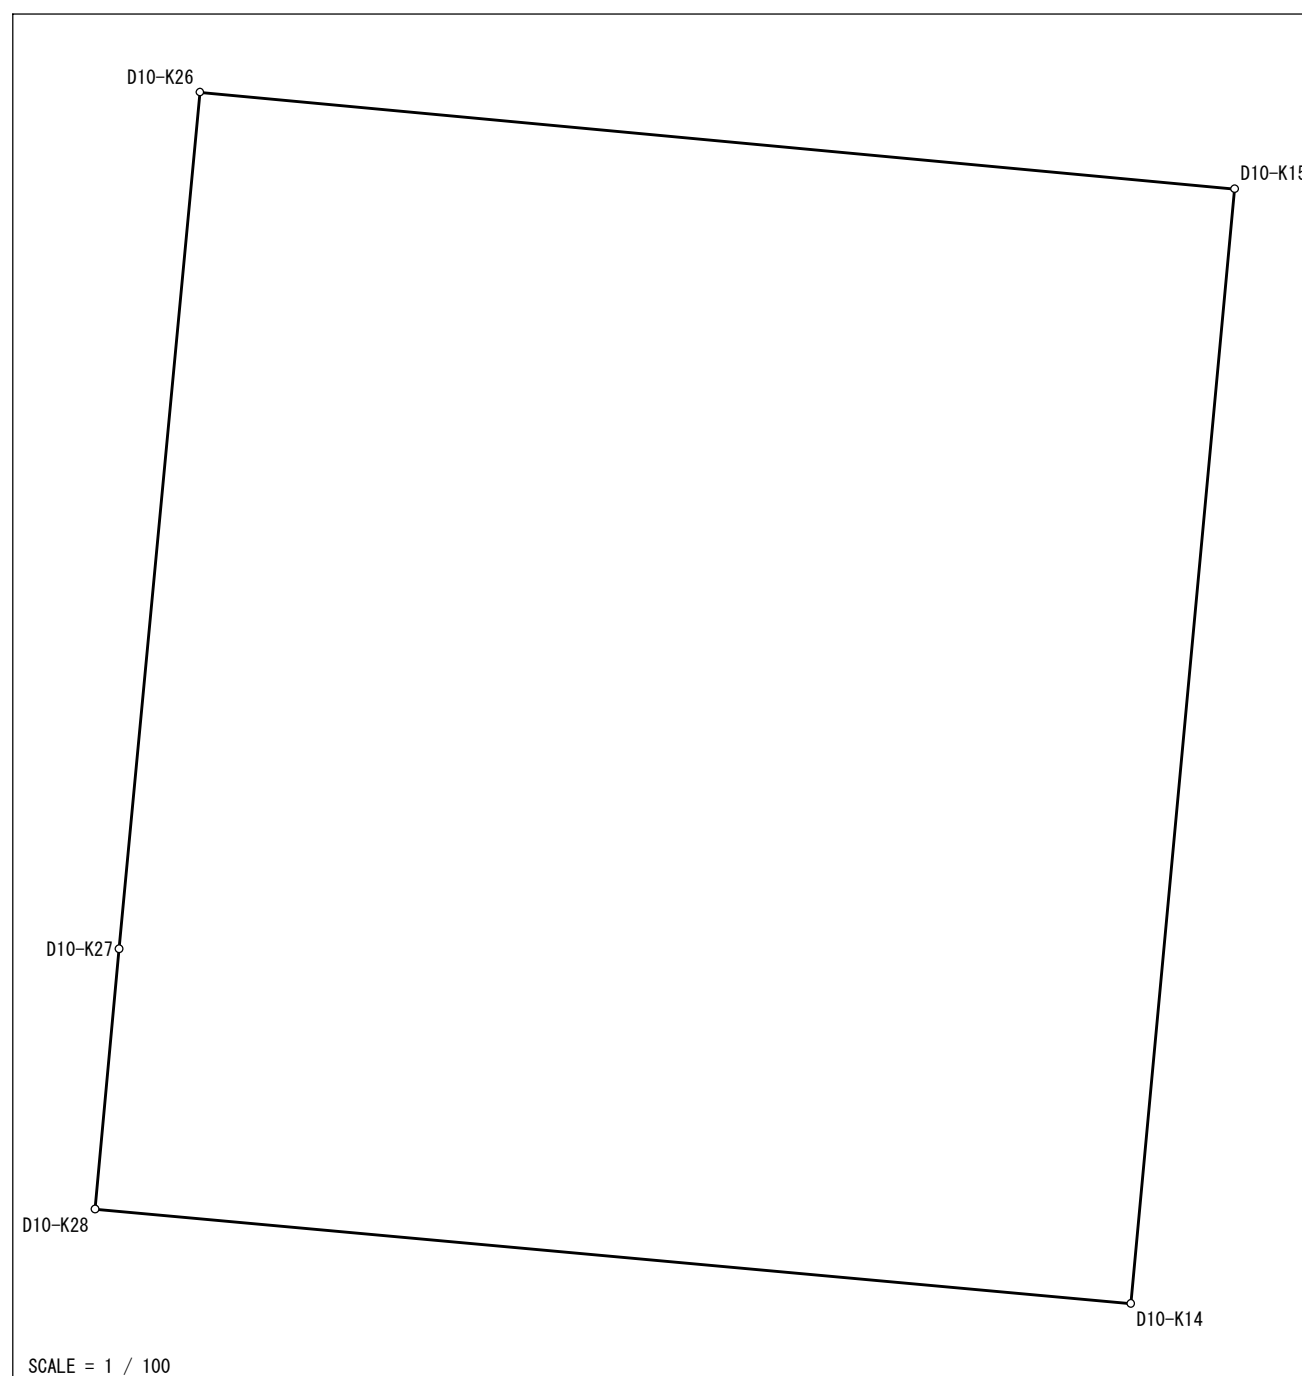[illegible]

面積= 203 . 15
坪數= 61 . 45

世界測地系 (測地成果2011)

この成果は平成30年6月30日現在の土地情報である

地積計算簿

大字： 石江一丁目 字： 地番： 9-4


精度区分：甲二 地目：宅地

所有者： 住所：

図面番号: R³42-2

筆界未定：

一筆略図

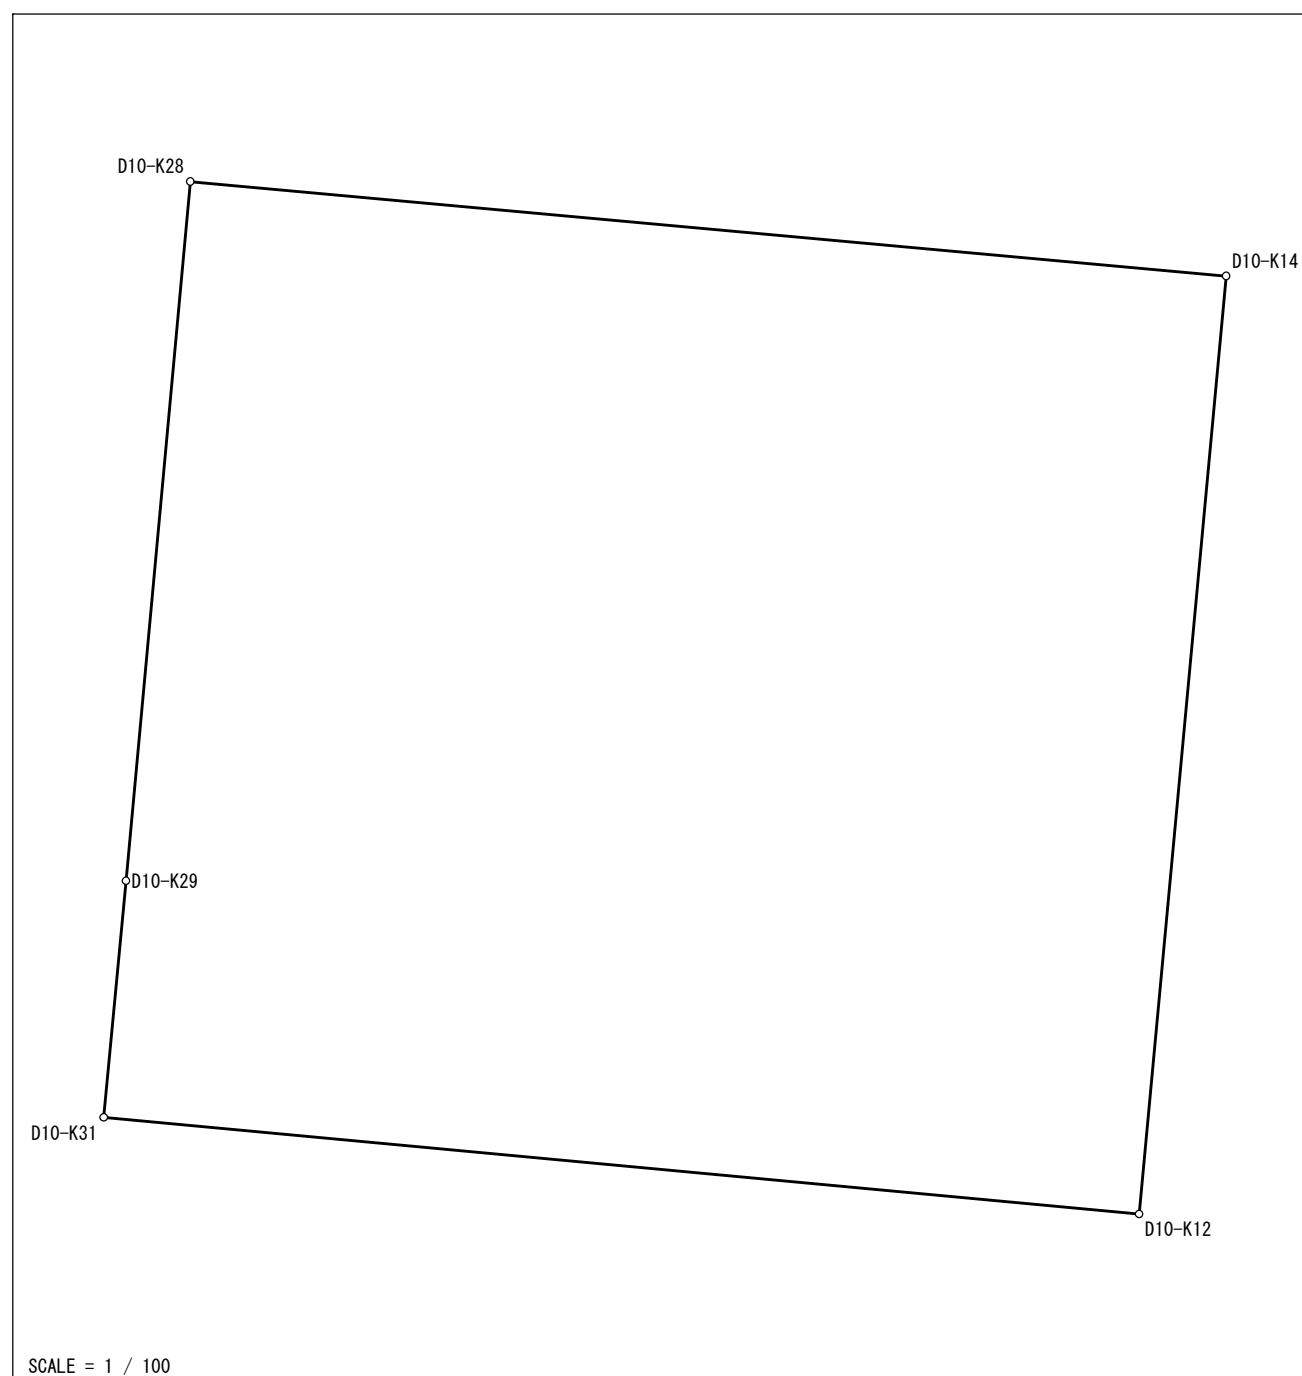[illegible]

面積= 170 .53
坪數= 51 .58

世界測地系 (測地成果2011)

この成果は平成30年6月30日現在の土地情報である

地積計算簿

大字： 石江一丁目 字： 地番： 9-5


精度区分： 甲二 地目： 宅地

所有者： 住所：

図面番号: R³42-2

筆界未定：

一筆略図

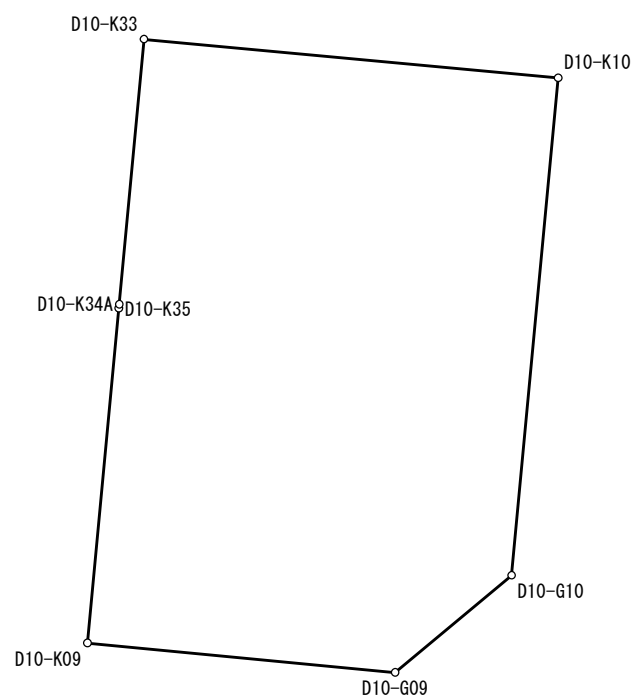

SCALE = 1 / 250

[illegible]

面積＝ 268.83
坪數＝ 81.32

世界測地系 (測地成果2011)

この成果は平成30年6月30日現在の土地情報である

地積計算簿

大字： 石江一丁目 字： 地番： 9-6


精度区分：甲二 地目：宅地

所有者： 住所：

図面番号: R³42-2

筆界未定：

一筆略図

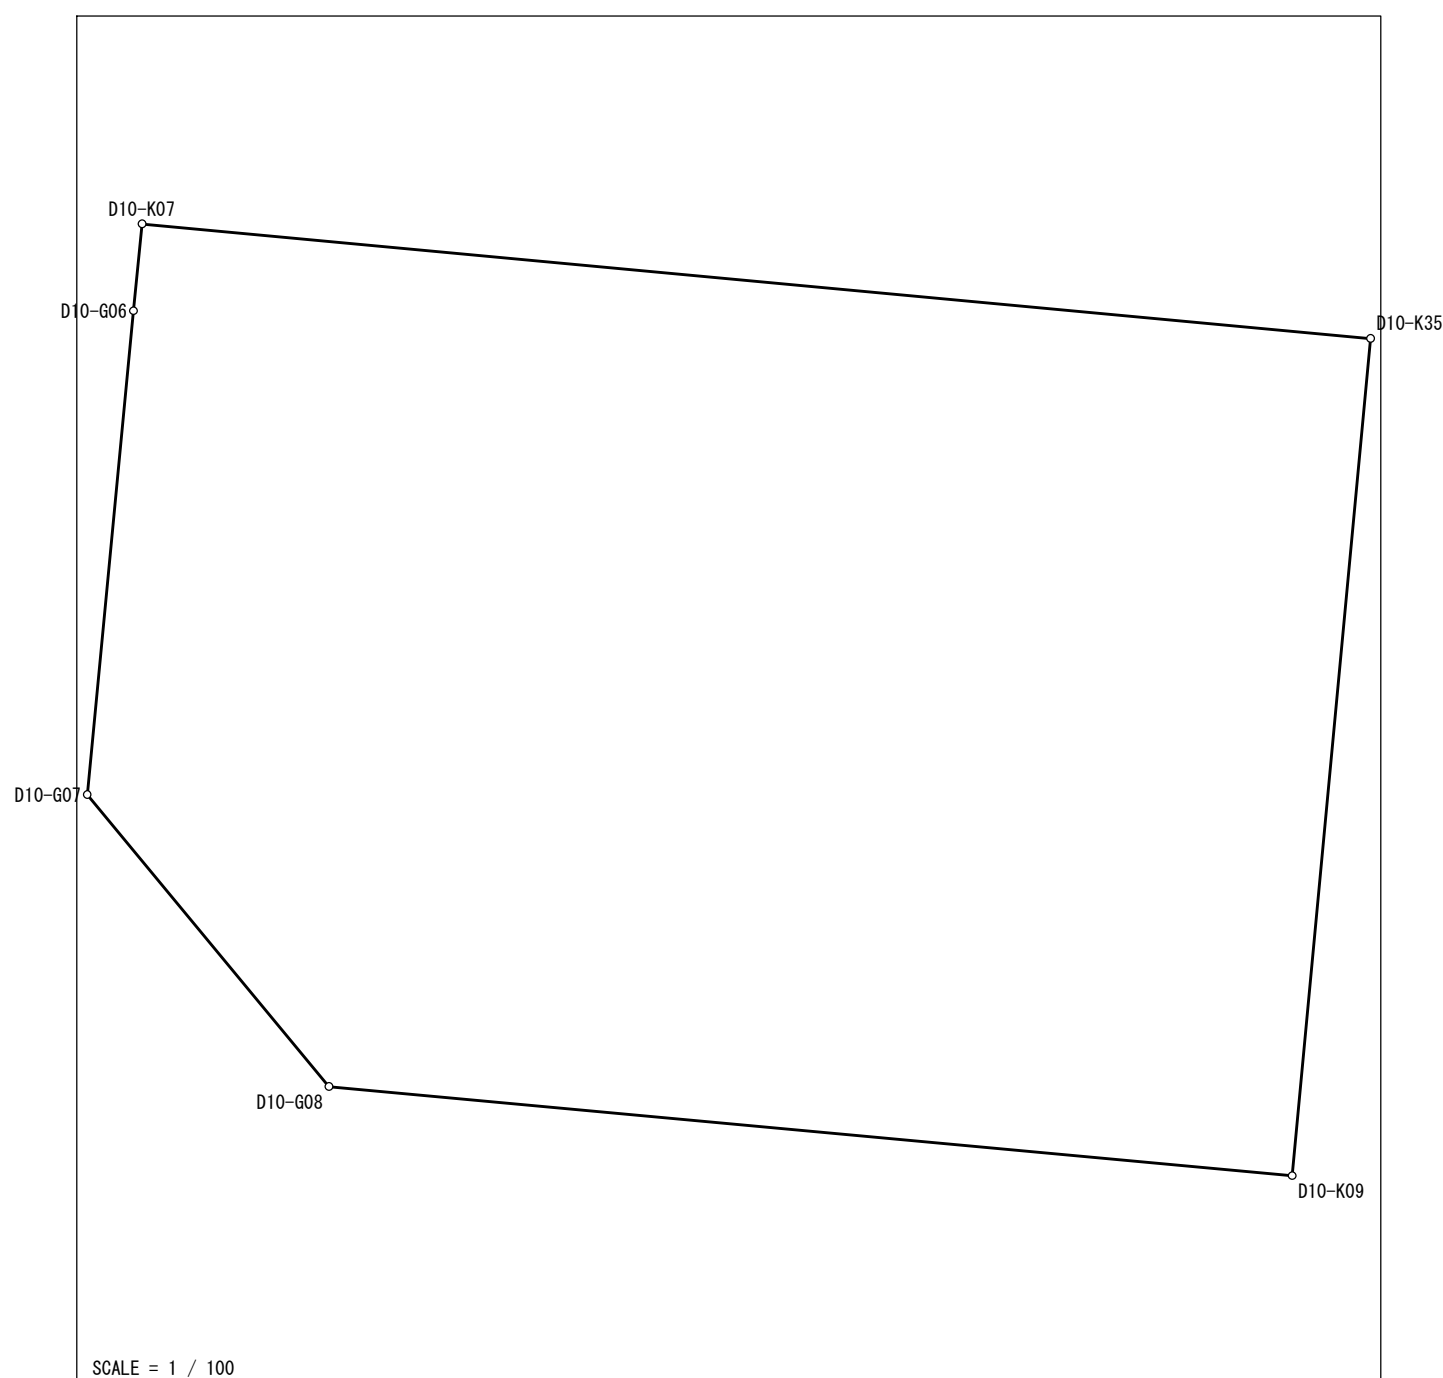[illegible]

面積＝ 174 . 77
坪数＝ 52 . 86

世界測地系 (測地成果2011)

この成果は平成30年6月30日現在の土地情報である

地積計算簿

大字： 石江一丁目 字： 地番： 9-7


精度区分： 甲二 地目： 宅地

所有者： 住所：

図面番号: R³42-2

筆界未定：

一筆略図

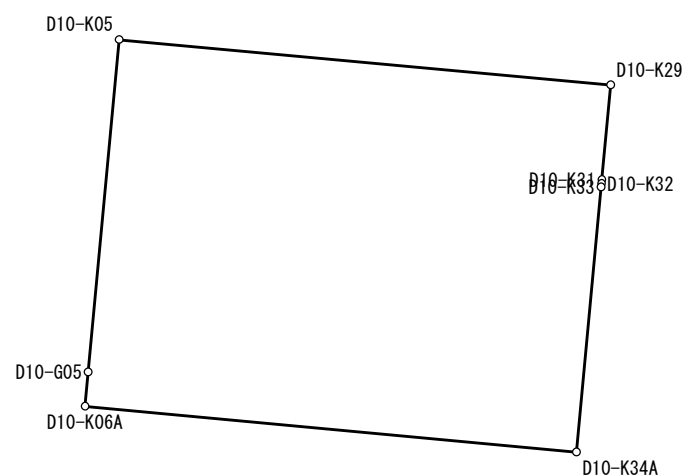

SCALE = 1 / 250

[illegible]

面積＝ 198.13
坪数＝ 59.93

世界測地系 (測地成果2011)

この成果は平成30年6月30日現在の土地情報である

地積計算簿

大字： 石江一丁目 字： 地番： 9-8


精度区分： 甲二 地目： 宅地

所有者： 住所：

図面番号: R³42-2

筆界未定：

一筆略図

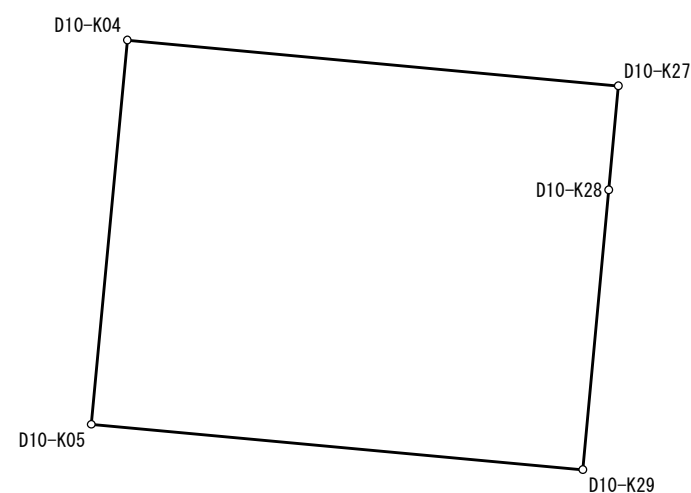

SCALE = 1 / 250

[illegible]

面積＝ 207 .32
坪數＝ 62 .71

世界測地系 (測地成果2011)

この成果は平成30年6月30日現在の土地情報である

地積計算簿

大字： 石江一丁目 字： 地番： 9-9


精度区分： 甲二 地目： 宅地

所有者： 住所：

図面番号: R³42-2

筆界未定：

一筆略図

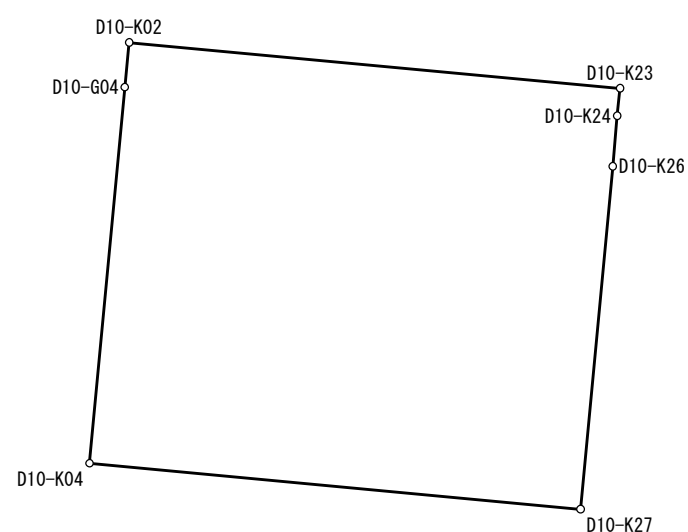

SCALE = 1 / 250

[illegible]

面積＝ 227 .08
坪數＝ 68 .69

世界測地系 (測地成果2011)

この成果は平成30年6月30日現在の土地情報である

地積計算簿

大字： 石江一丁目 字： 地番： 9-10


精度区分：甲二 地目：宅地

所有者： 住所：

図面番号: R³42-2

筆界未定：

一筆略図

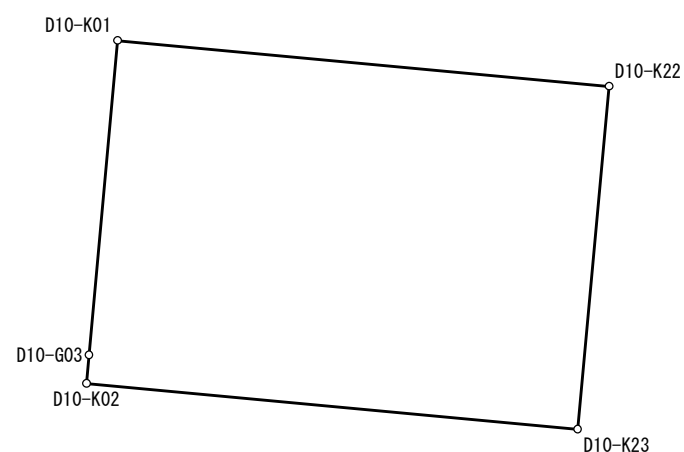

SCALE = 1 / 250

[illegible]

面積= 185 .21
坪數= 56 .02

世界測地系 (測地成果2011)

この成果は平成30年6月30日現在の土地情報である

地積計算簿

大字： 石江一丁目 字： 地番： 9-11


精度区分： 甲二 地目： 宅地

所有者： 住所：

図面番号: R³42-2

筆界未定：

一筆略図

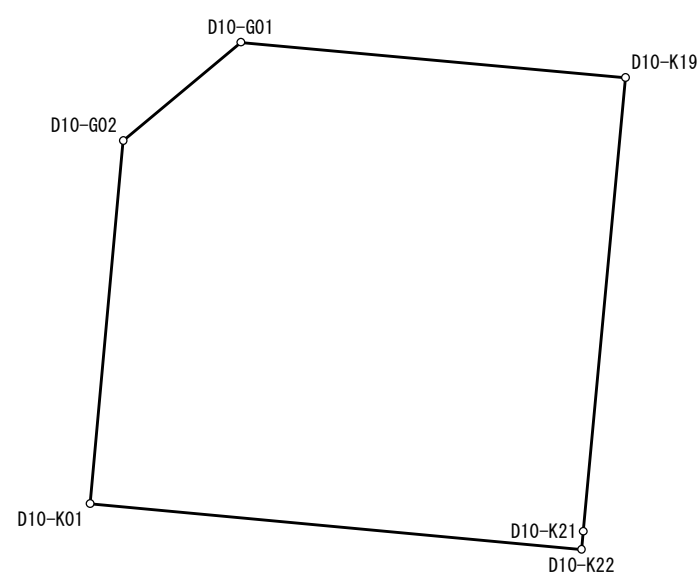

SCALE = 1 / 250

[illegible]

面積＝ 248.49
坪数＝ 75.16

世界測地系 (測地成果2011)

この成果は平成30年6月30日現在の土地情報である

地積計算簿

大字： 石江一丁目 字： 地番： 9-12


精度区分：甲二 地目：宅地

所有者： 住所：

図面番号: R³42-2

筆界未定：

一筆略図

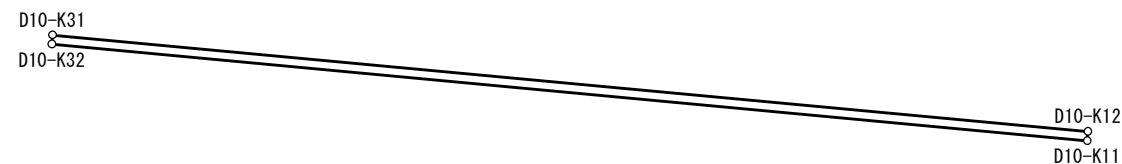

SCALE = 1 / 100

[illegible]

面積= 1.67
坪數= 0.50

世界測地系 (測地成果2011)

この成果は平成30年6月30日現在の土地情報である

地積計算簿

大字： 石江一丁目 字： 地番： 9-13


精度区分：甲二 地目：宅地

所有者： 住所：

図面番号: R³42-2

筆界未定：

一筆略図

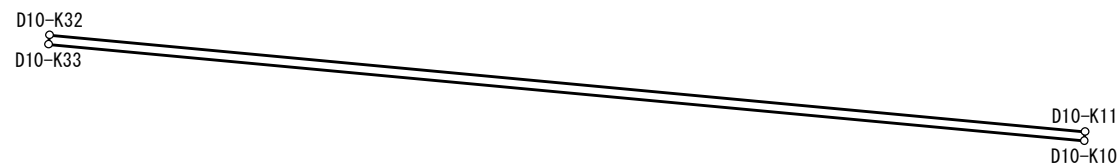

SCALE = 1 / 100

[illegible]

面積= 1.67
坪數= 0.50

世界測地系 (測地成果2011)

この成果は平成30年6月30日現在の土地情報である

