

地積計算簿

大字： 石江二丁目 字： 地番： 1-1

精度区分：甲二

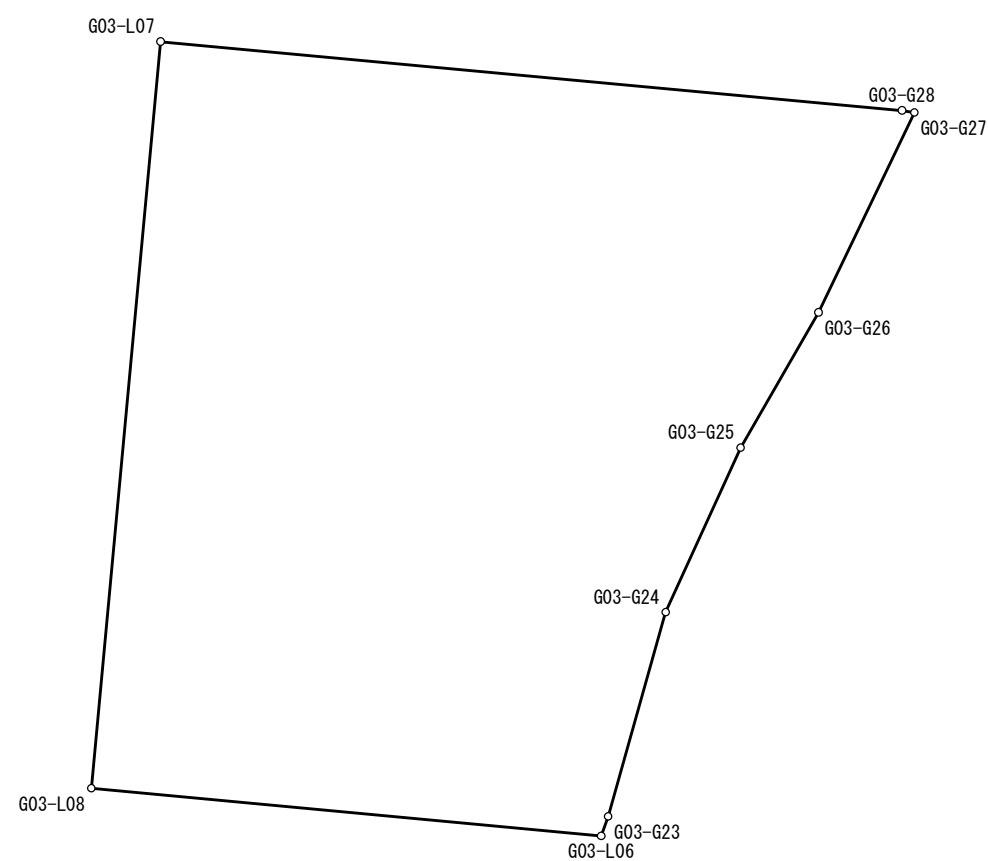
地目：宅地

所有者： 住所：

図面番号: R³43-3

筆界未定：

一筆略図



SCALE = 1 / 250

[illegible]

面積＝ 505.61
坪數＝ 152.94

世界測地系 (測地成果2011)

この成果は平成30年6月30日現在の土地情報である

地積計算簿

大字：石江二丁目

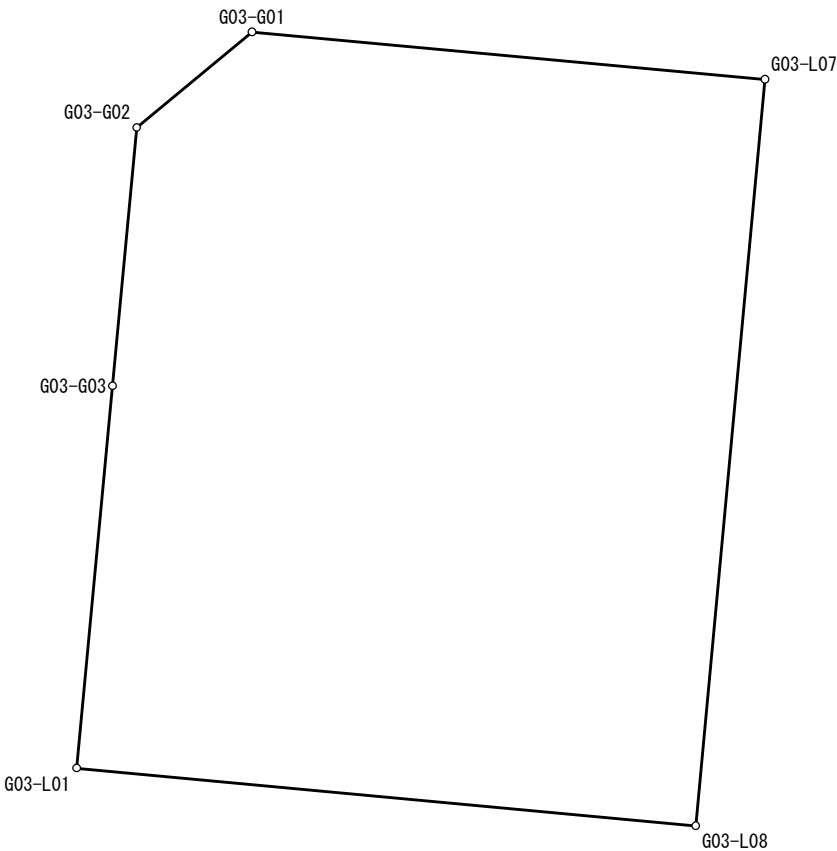
精度区分： 甲二

所有者：

図面番号: R³43-3

筆界未定：

一筆略図



SCALE = 1 / 250

[illegible]

面積= 501.30
坪數= 151.64

世界測地系 (測地成果2011)

この成果は平成30年6月30日現在の土地情報である

地積計算簿

大字： 石江二丁目 字： 地番： 1-3

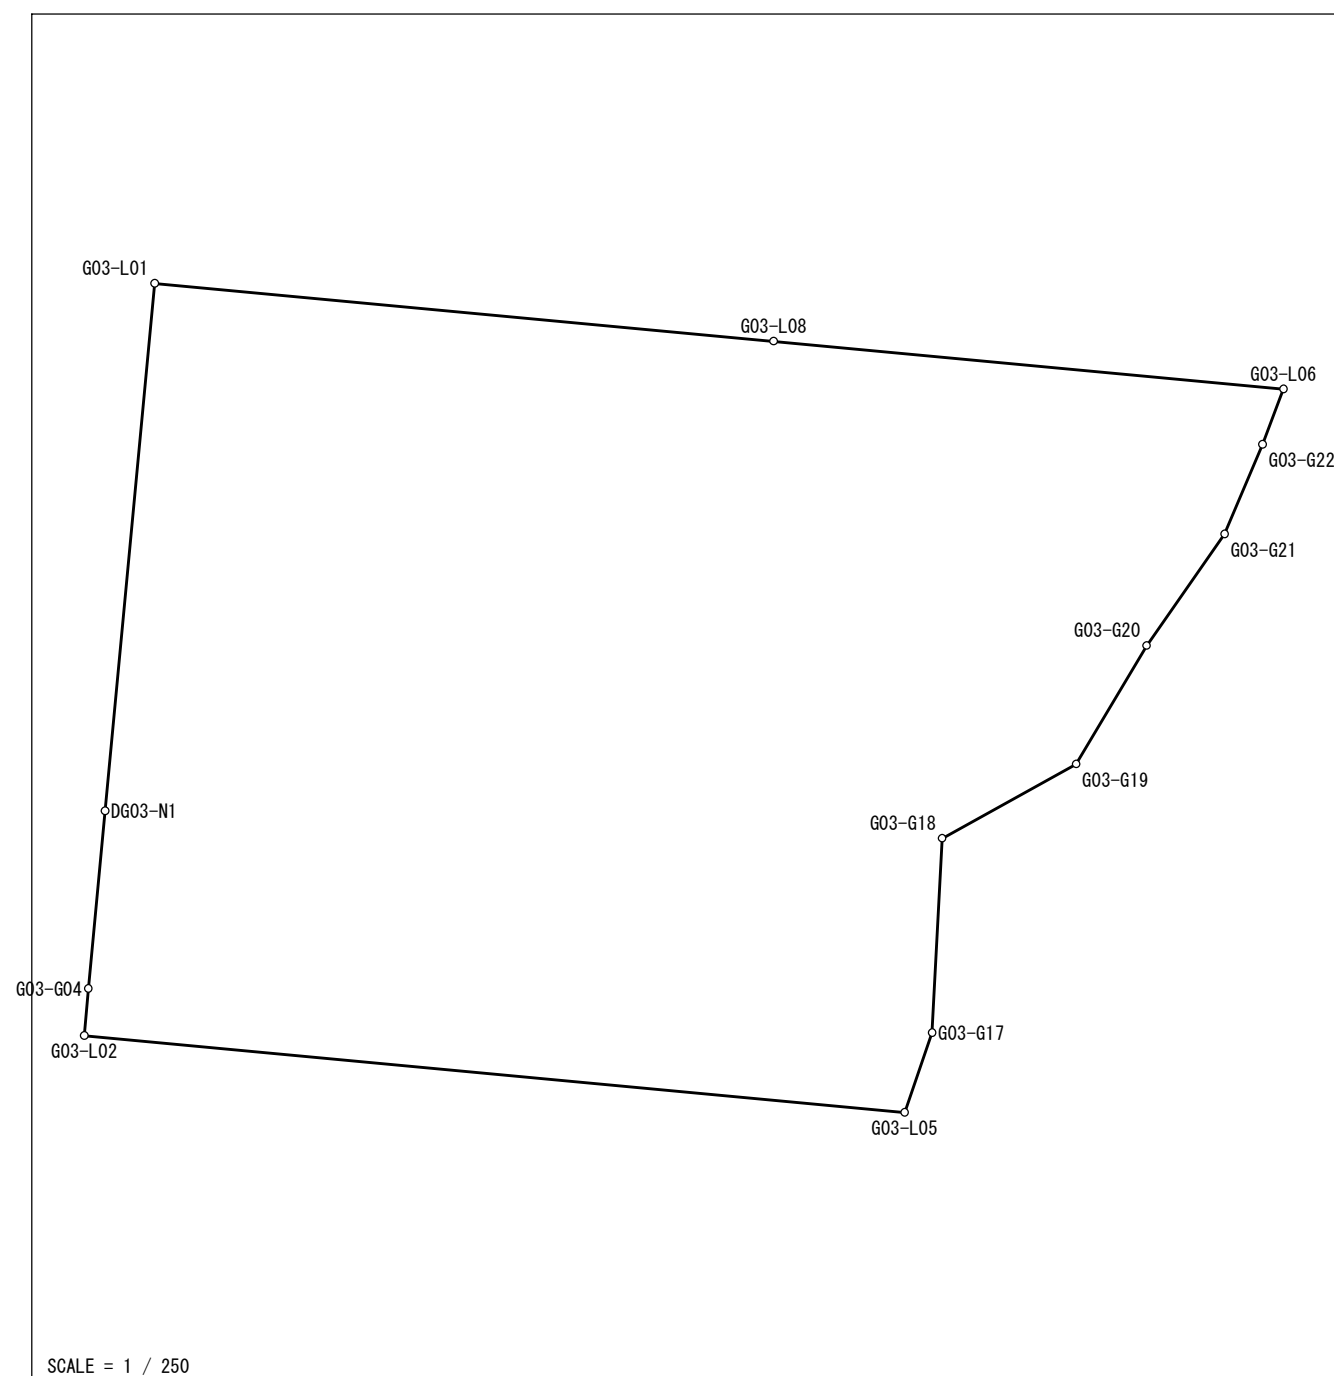
精度区分：甲二 地目：宅地

所有者： 住所：

図面番号: R³43-3

筆界未定：

一筆略図

[illegible]

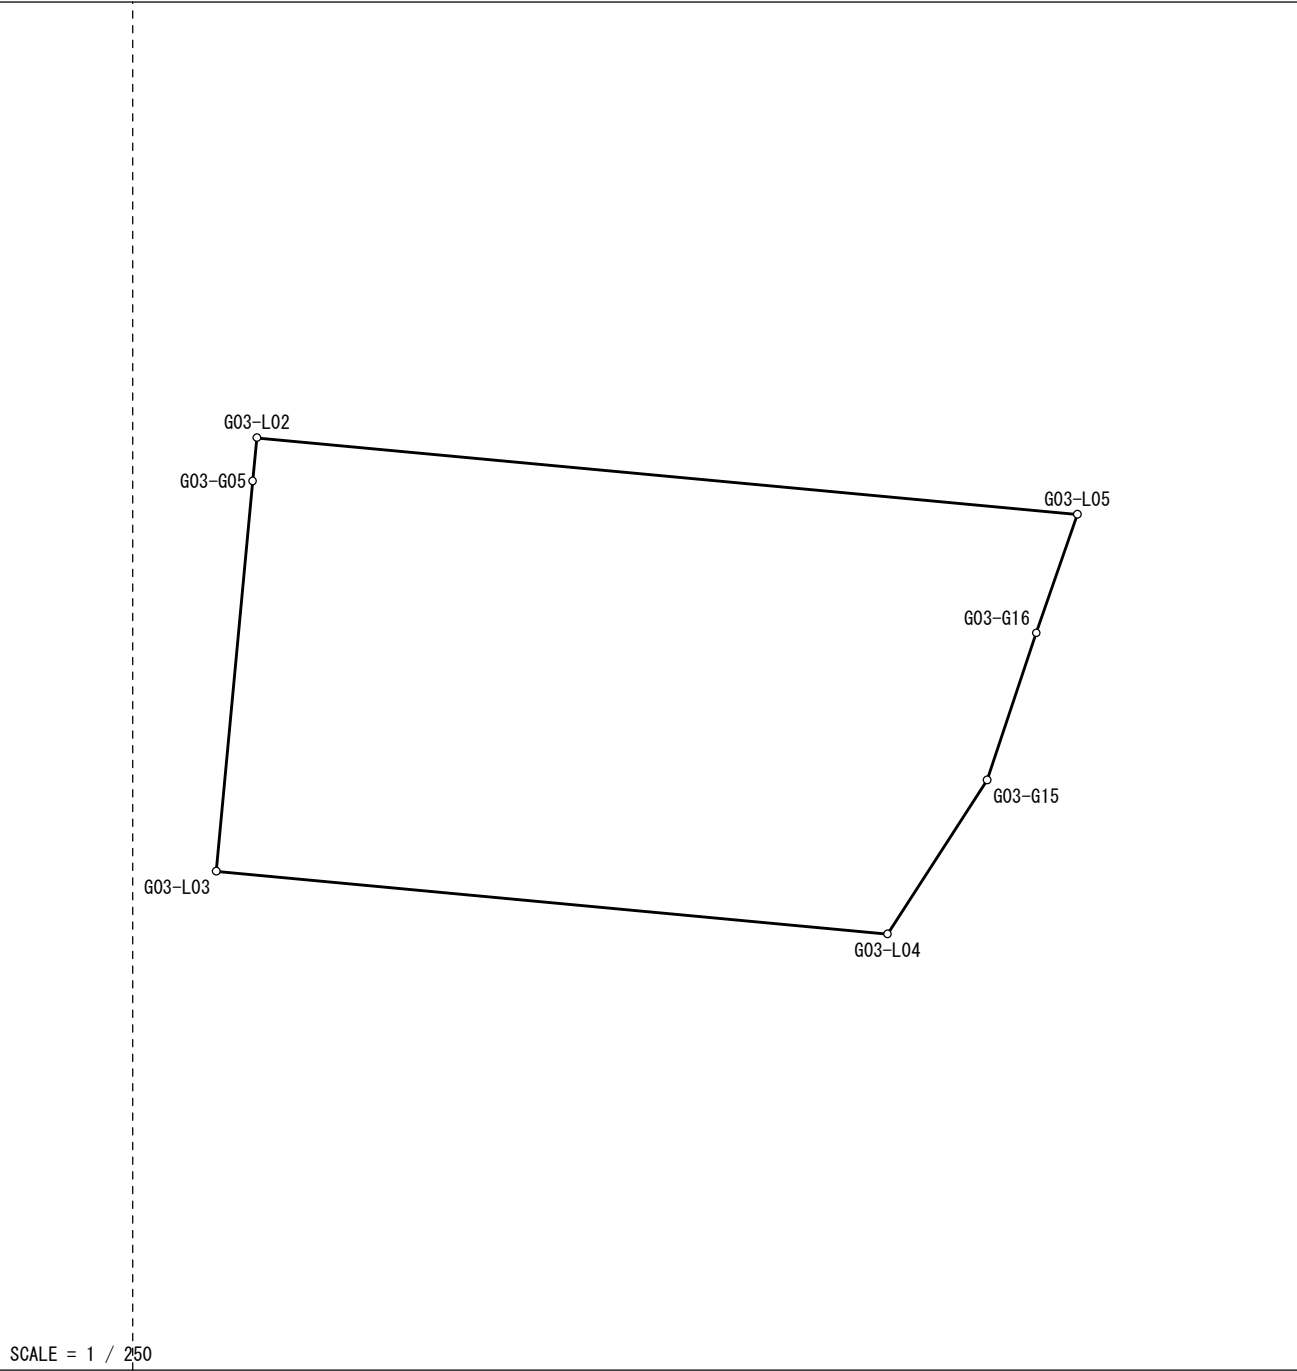
面積＝ 789 . 24
坪數＝ 238 . 74

世界測地系（測地成果2011）
この成果は平成30年6月30日現在の土地情報である

地積計算簿

大字： 石江二丁目 字： 地番： 1-4
精度区分： 甲二 地目： 宅地
所有者： 住所：
図面番号： R³ 43-3
筆界未定：

一筆略図

[illegible]

面積= 362 .21
坪數= 109 .56

世界測地系（測地成果2011）
この成果は平成30年6月30日現在の土地情報である

地積計算簿

大字：石江二丁目

精度区分： 甲二

所有者：

図面番号: R³43-3

筆界未定：

一筆略図



SCALE = 1 / 250

[illegible]

面積= 332.29
坪數= 100.51

世界測地系 (測地成果2011)

この成果は平成30年6月30日現在の土地情報であ

地積計算簿

大字： 石江二丁目 字： 地番： 1-6

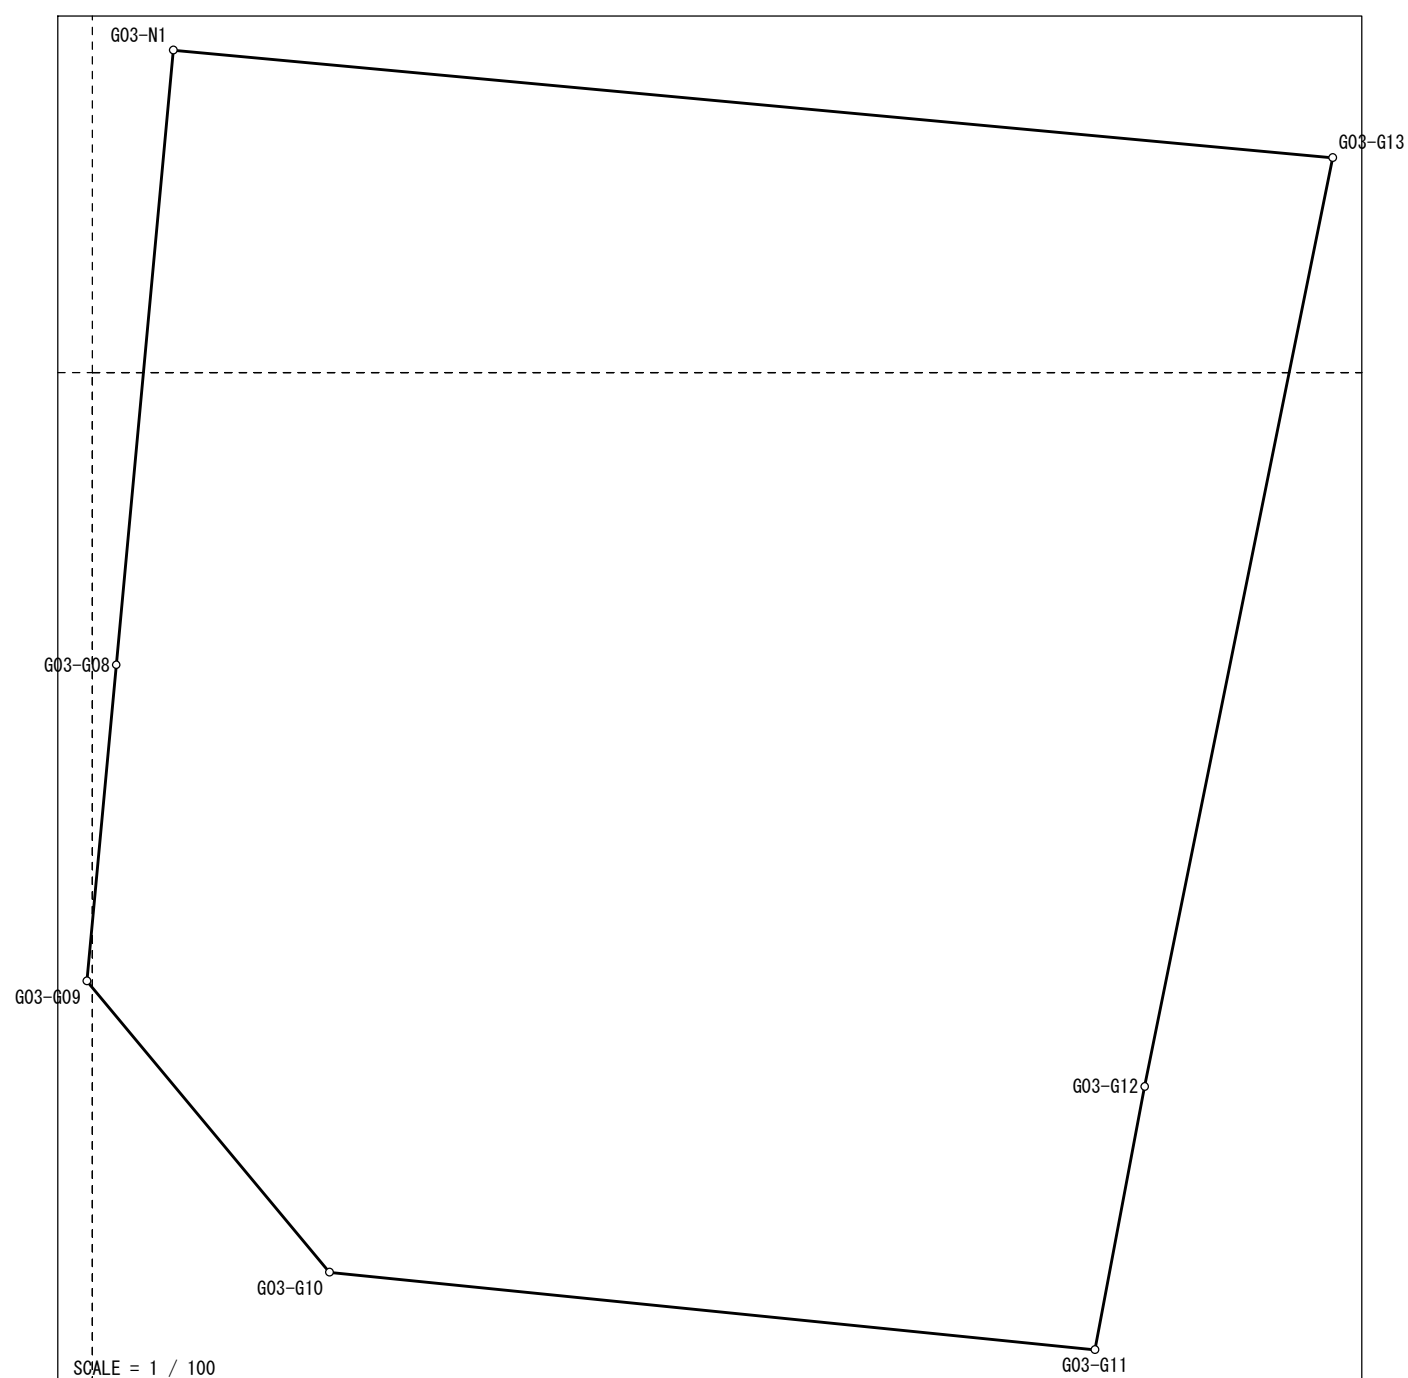
精度区分：甲二 地目：宅地

所有者： 住所：

図面番号: R³43-3 R³52-2 R³53-1

筆界未定：

一筆略図

[illegible]

面積＝ 224.73
坪數＝ 67.98

世界測地系（測地成果2011）
この成果は平成30年6月30日現在の土地情報である