

地積計算簿

大字： 石江二丁目 字： 地番： 7-1


精度区分：甲二 地目：宅地

所有者： 住所：

図面番号: R³52-2

筆界未定：

一筆略図

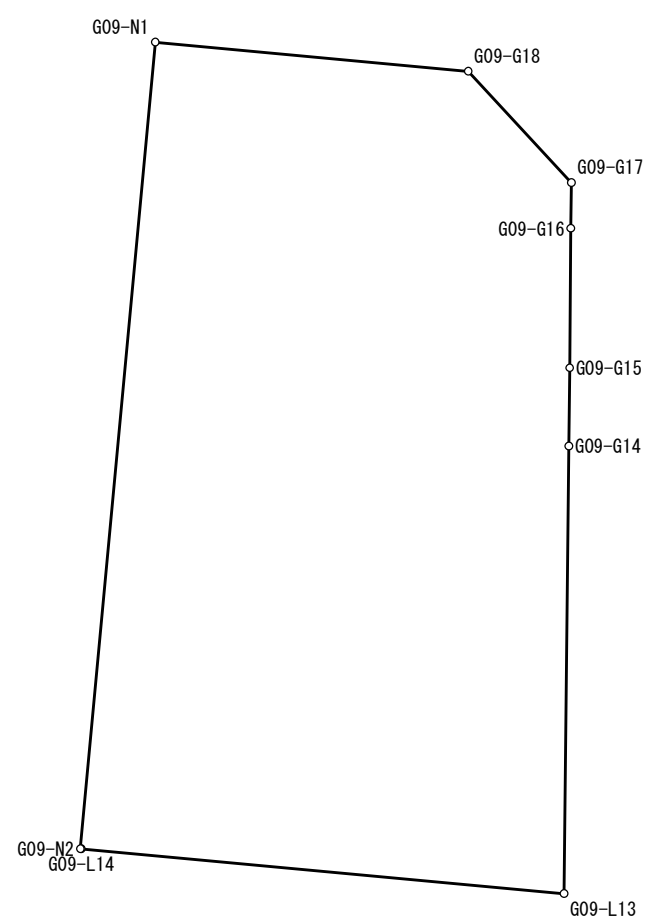

SCALE = 1 / 250

[illegible]

面積= 393 .49
坪數= 119 .03

世界測地系（測地成果2011）

この成果は平成30年6月30日現在の土地情報である

地積計算簿

大字： 石江二丁目 字： 地番： 7-2


精度区分：甲二 地目：宅地

所有者： 住所：

図面番号: R³52-2

筆界未定：

一筆略図

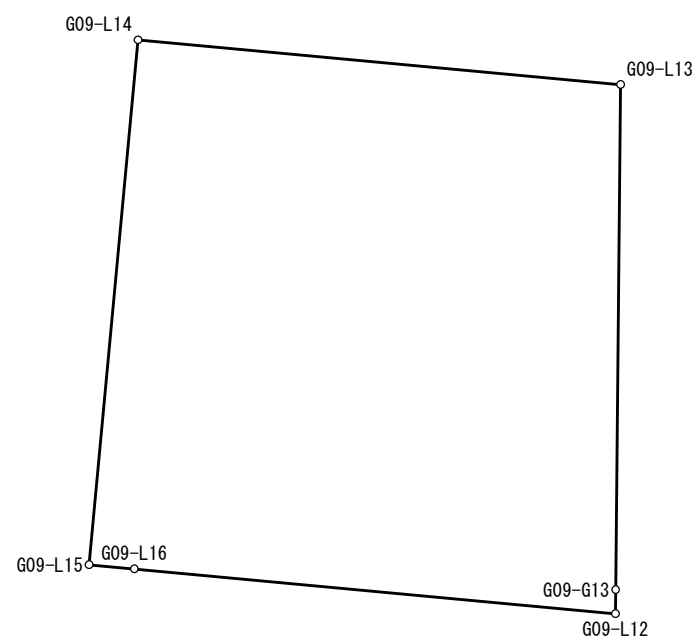

SCALE = 1 / 250

[illegible]

面積＝ 290.98
坪數＝ 88.02

世界測地系 (測地成果2011)

この成果は平成30年6月30日現在の土地情報である

地積計算簿

大字： 石江二丁目 字： 地番： 7-3


精度区分：甲二 地目：宅地

所有者： 住所：

図面番号: R³52-2

筆界未定：

一筆略図

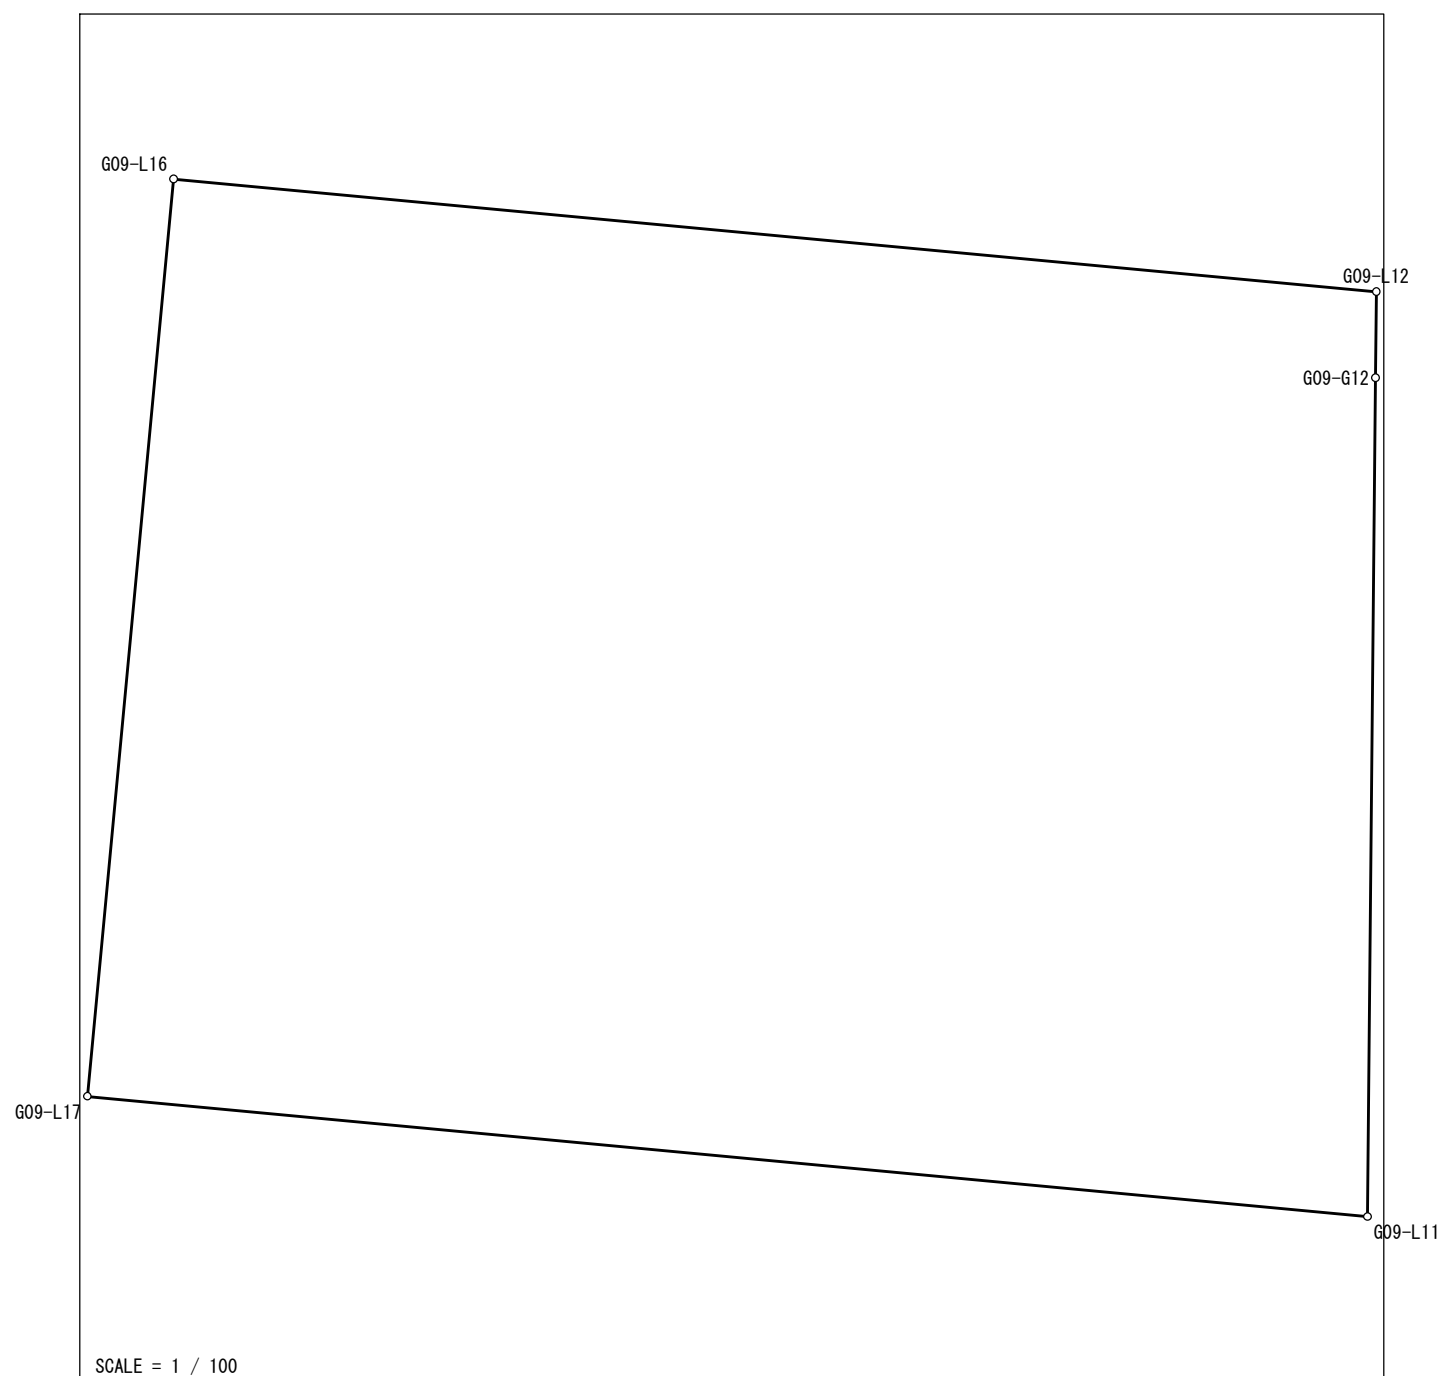[illegible]

面積＝ 200 . 27
坪數＝ 60 . 58

世界測地系（測地成果2011）
この成果は平成30年6月30日現在の土地情報である

地積計算簿

大字： 石江二丁目 字： 地番： 7-4


精度区分：甲二 地目：宅地

所有者： 住所：

図面番号: R³52-2 R³52-4

筆界未定：

一筆略図

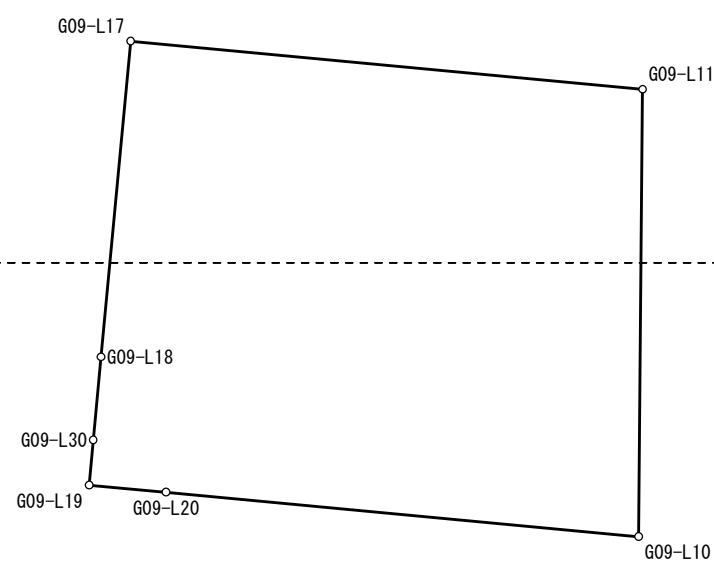

SCALE = 1 / 250

[illegible]

面積＝ 258 . 89
坪數＝ 78 . 31

世界測地系 (測地成果2011)

この成果は平成30年6月30日現在の土地情報である

地積計算簿

大字： 石江二丁目 字： 地番： 7-5


精度区分：甲二 地目：宅地

所有者： 住所：

図面番号: R³52-4

筆界未定：

一筆略図

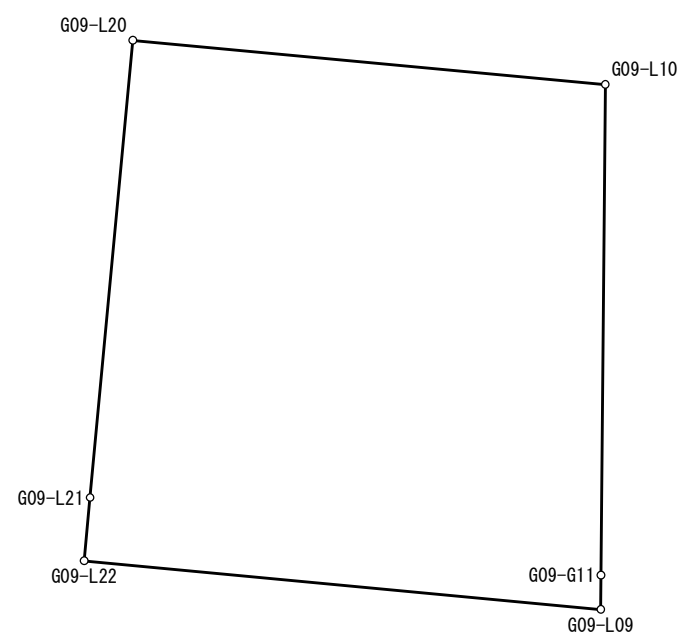

SCALE = 1 / 250

[illegible]

面積＝ 282.93
坪数＝ 85.58

世界測地系 (測地成果2011)

この成果は平成30年6月30日現在の土地情報である

地積計算簿

大字： 石江二丁目 字： 地番： 7-6

精度区分：甲二


地目：宅地

所有者：青森市

図面番号: R³52-4

筆界未定：

一筆略図

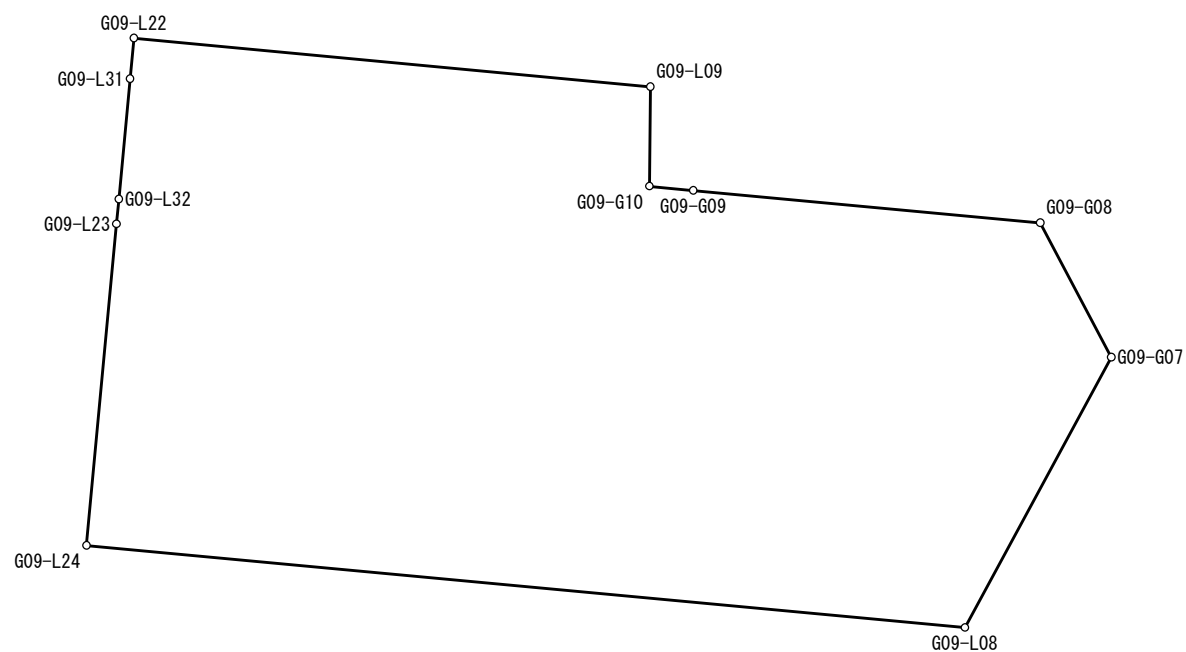

SCALE = 1 / 250

[illegible]

面積＝ 480 . 14
坪數＝ 145 . 24

世界測地系 (測地成果2011)

この成果は平成30年6月30日現在の土地情報である

地積計算簿

大字： 石江二丁目 字： 地番： 7-7


精度区分：甲二 地目：宅地

所有者： 住所：

図面番号: R³52-4

筆界未定：

一筆略図

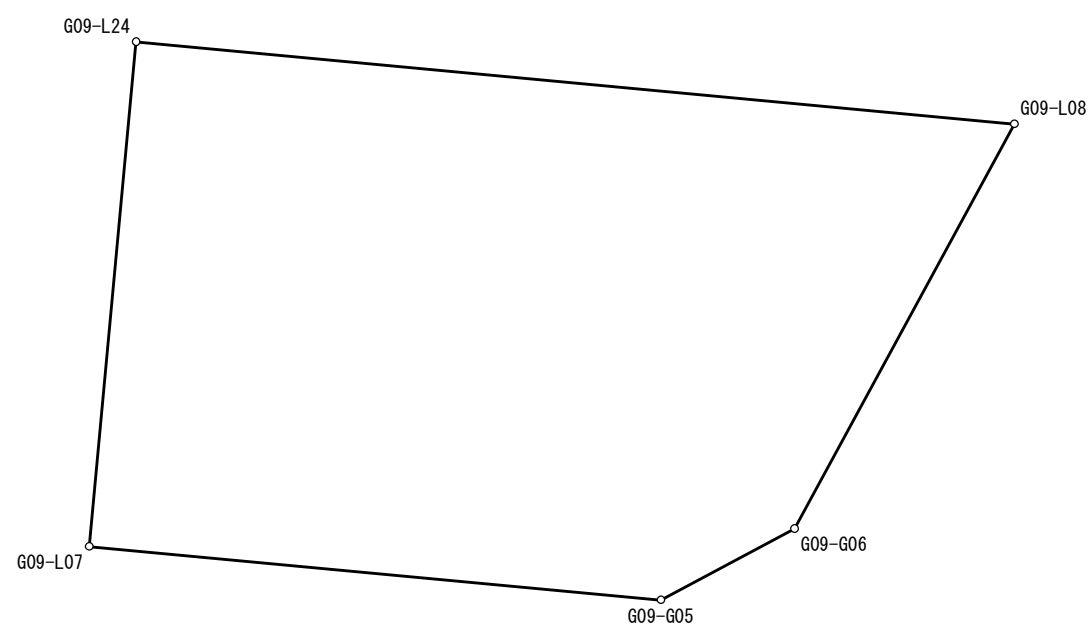

SCALE = 1 / 250

[illegible]

面積＝ 422.97
坪數＝ 127.94

世界測地系 (測地成果2011)

この成果は平成30年6月30日現在の土地情報である

地積計算簿

大字： 石江二丁目 字： 地番： 7-8


精度区分： 甲二 地目： 宅地

所有者： 住所：

図面番号: R³52-4

筆界未定：

一筆略図

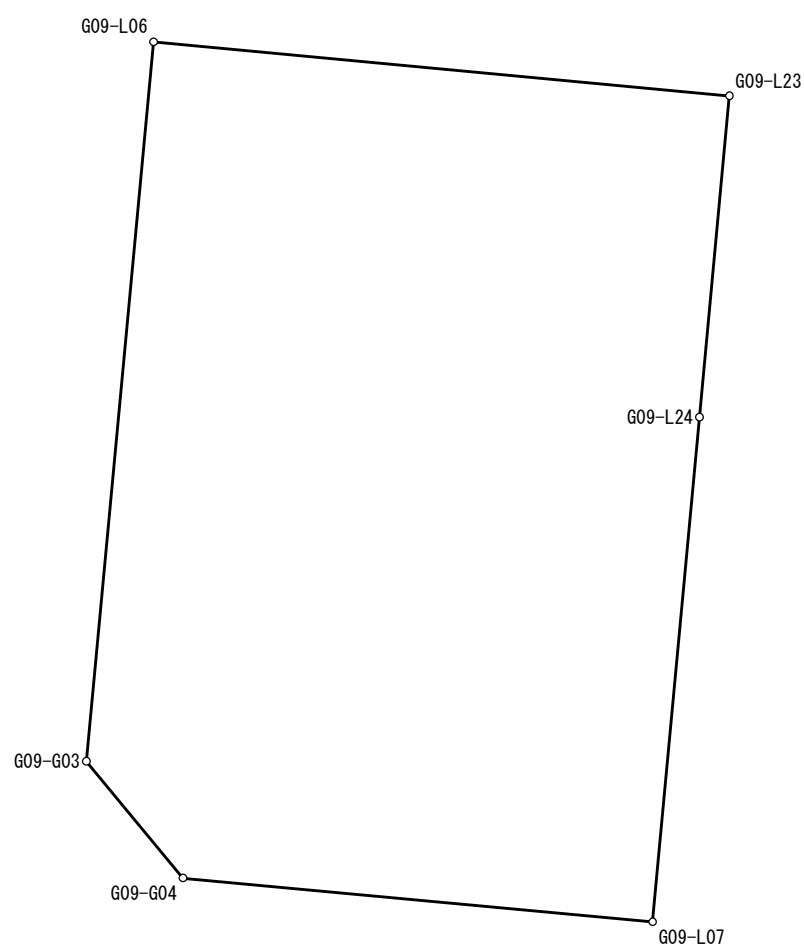

SCALE = 1 / 250

[illegible]

面積＝ 516 . 67
坪數＝ 156 . 29

世界測地系 (測地成果2011)

この成果は平成30年6月30日現在の土地情報である

地積計算簿

大字： 石江二丁目 字： 地番： 7-10


精度区分： 甲二 地目： 宅地

所有者： 住所：

図面番号: R³52-4

筆界未定：

一筆略図

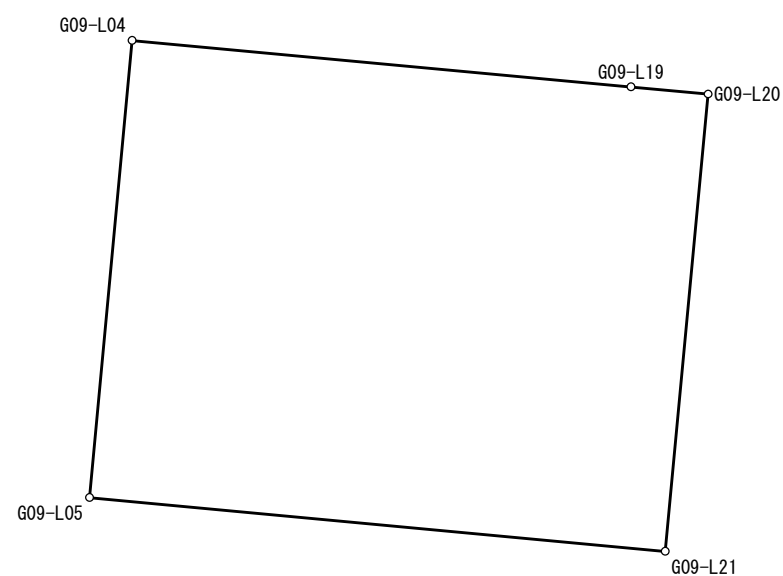

SCALE = 1 / 250

[illegible]

面積＝ 289 . 40
坪数＝ 87 . 54

世界測地系 (測地成果2011)

この成果は平成30年6月30日現在の土地情報である

地積計算簿

大字： 石江二丁目 字： 地番： 7-11


[illegible]

所有者： 住所：

図面番号: R³52-4

筆界未定：

一筆略図

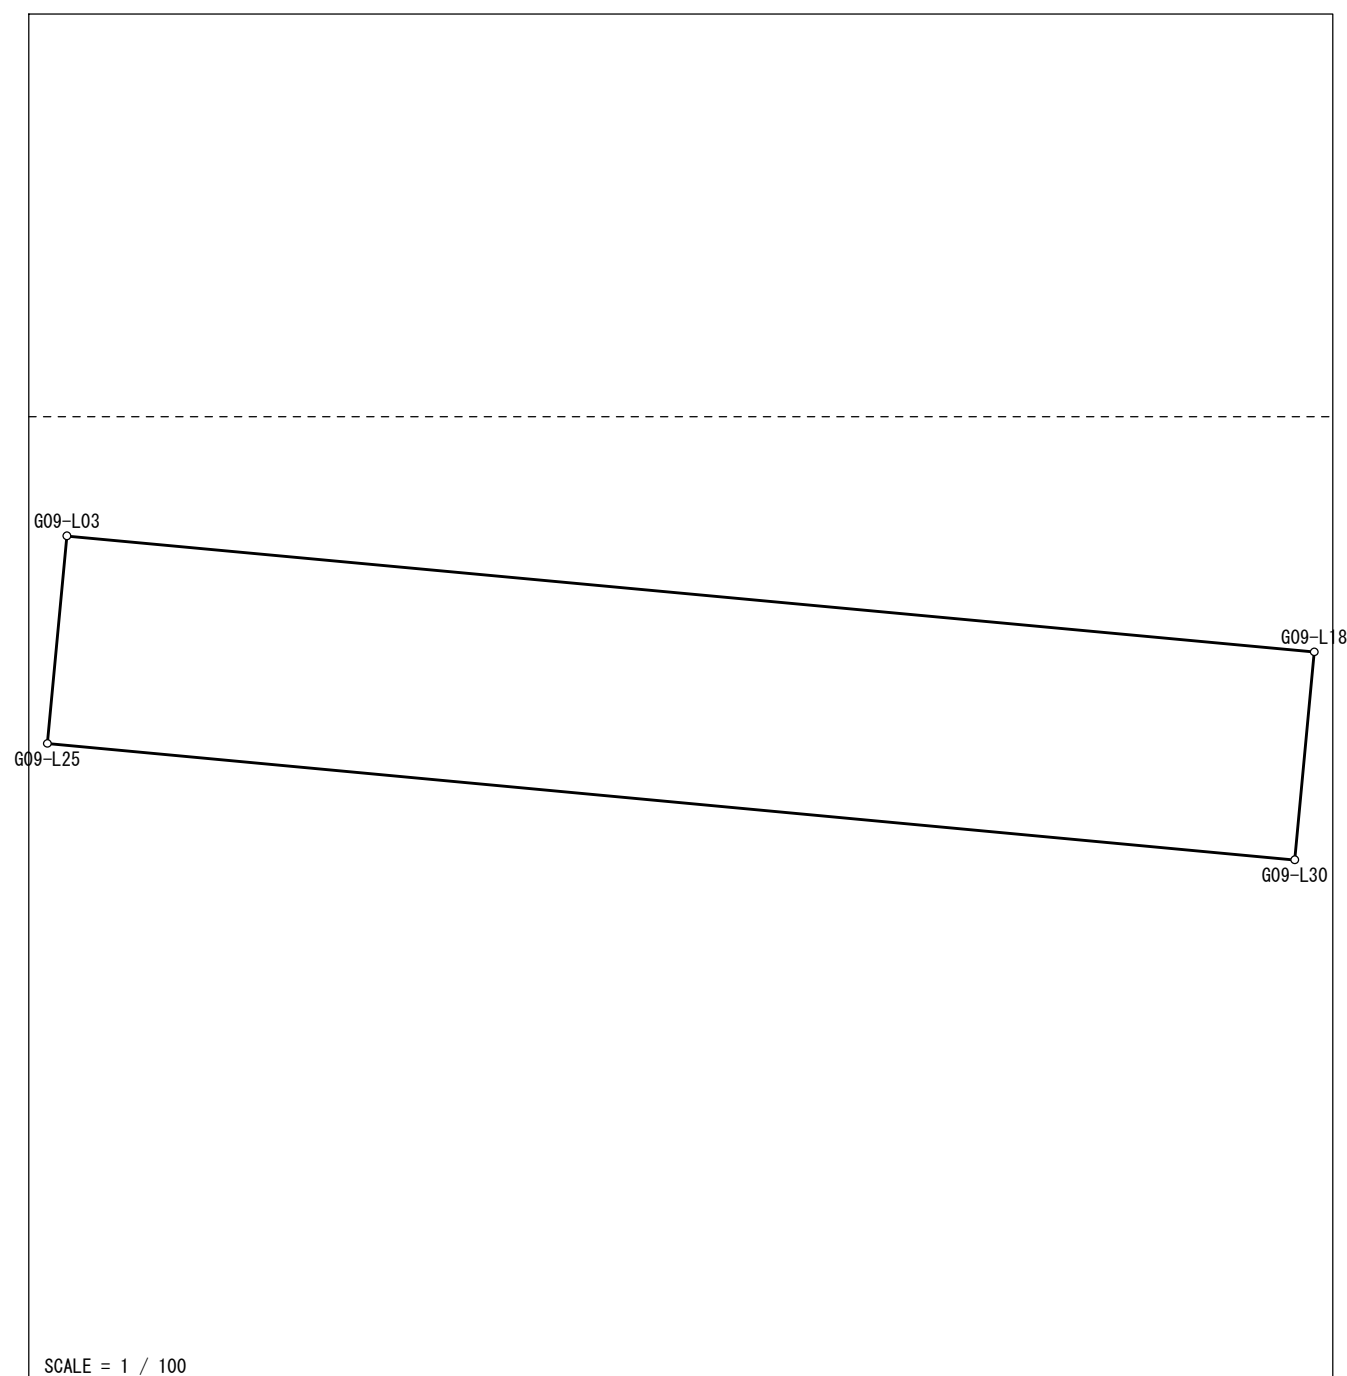[illegible]

面積= 45.54
坪數= 13.77

世界測地系（測地成果2011）
この成果は平成30年6月30日現在の土地情報である

地積計算簿

大字： 石江二丁目 字： 地番： 7-12


精度区分：甲二 地目：宅地

所有者： 住所：

図面番号: R³52-2 R³52-4

筆界未定：

一筆略図

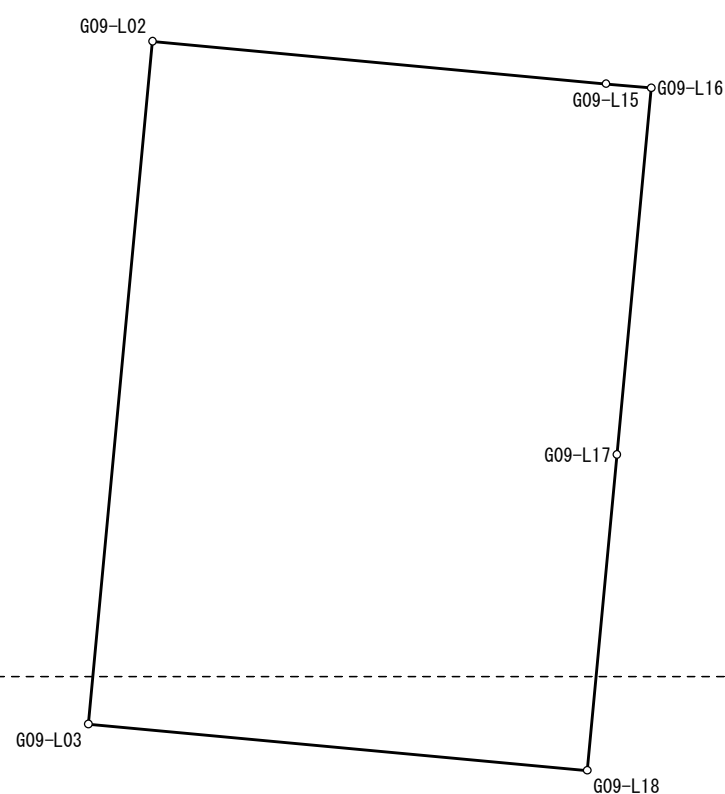

SCALE = 1 / 250

[illegible]

面積＝ 374 . 17
坪数＝ 113 . 18

世界測地系 (測地成果2011)

この成果は平成30年6月30日現在の土地情報である

地積計算簿

大字：石江二丁目

字：

地番： 7-13

精度区分： 甲二

地目： 宅地


所有者：

住所：

図面番号： R³52-2

筆界未定：

一筆略図

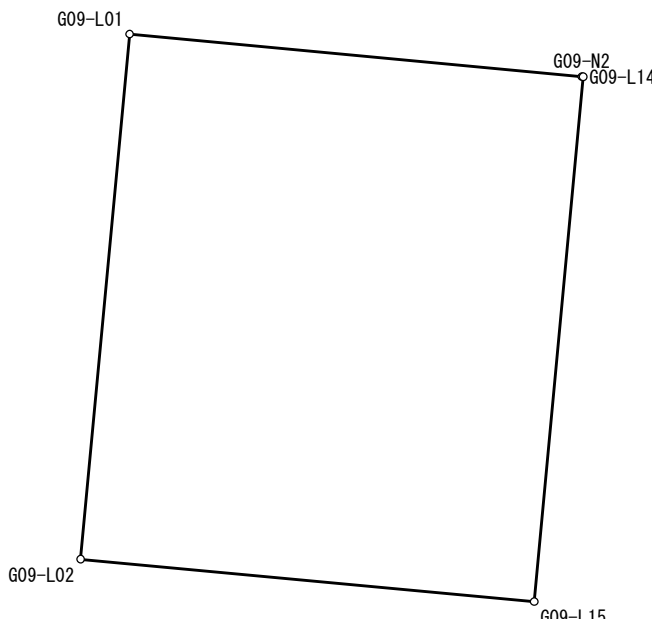

SCALE = 1 / 250

[illegible]

面積= 261 .66
坪數= 79 .15

世界測地系 (測地成果2011)

この成果は平成30年6月30日現在の土地情報である

地積計算簿

大字： 石江二丁目 字： 地番： 7-14


精度区分：甲二 地目：宅地

所有者： 住所：

図面番号: R³52-2

筆界未定：

一筆略図

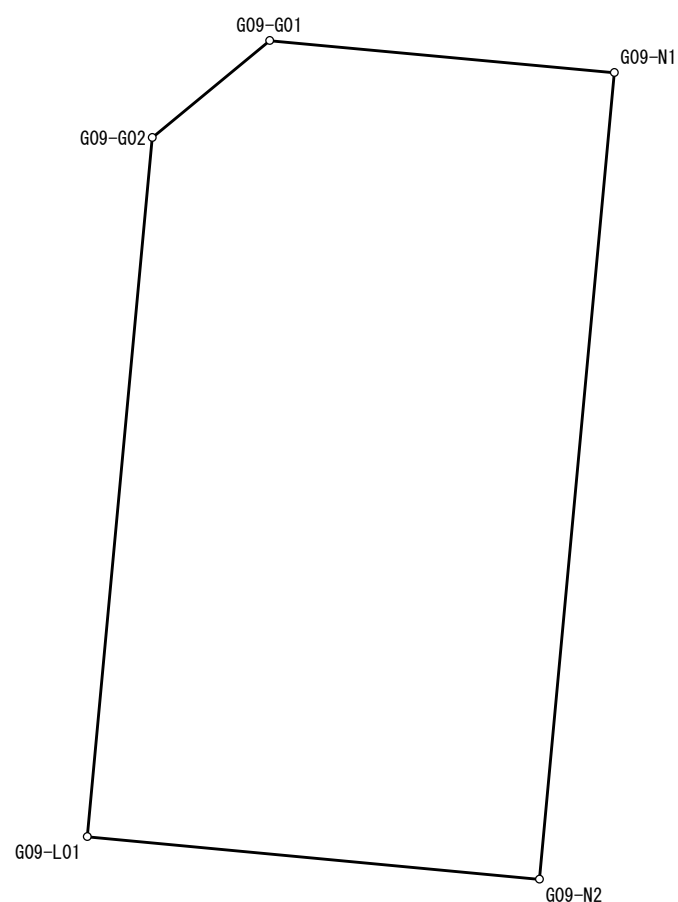

SCALE = 1 / 250

[illegible]

面積＝ 394 . 41
坪數＝ 119 . 30

世界測地系（測地成果2011）
この成果は平成30年6月30日現在の土地情報である

地積計算簿

大字： 石江二丁目 字： 地番： 7-15


精度区分：甲二 地目：宅地

所有者：青森市

図面番号: R³52-4

筆界未定：

一筆略図

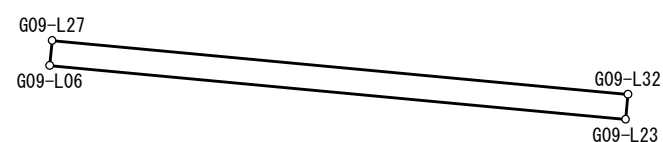

SCALE = 1 / 250

[illegible]

面積＝ 15 . 82
坪数＝ 4 . 78

世界測地系 (測地成果2011)

この成果は平成30年6月30日現在の土地情報である

地積計算簿

大字： 石江二丁目 字： 地番： 7-16


精度区分：甲二 地目：宅地

所有者：青森市

図面番号: R³52-4

筆界未定：

一筆略図

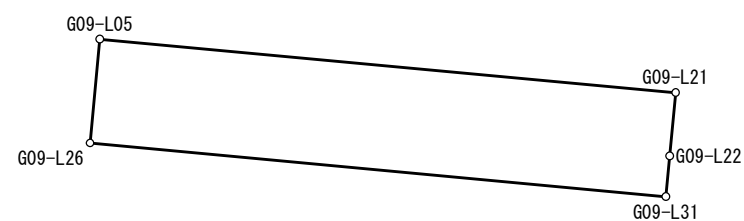

SCALE = 1 / 250

[illegible]

面積＝ 65.73
坪数＝ 19.88

世界測地系 (測地成果2011)

この成果は平成30年6月30日現在の土地情報である

地積計算簿

大字： 石江二丁目 字： 地番： 7-17


精度区分：甲二 地目：宅地

所有者： 住所：

図面番号： R³52-4

筆界未定：

一筆略図

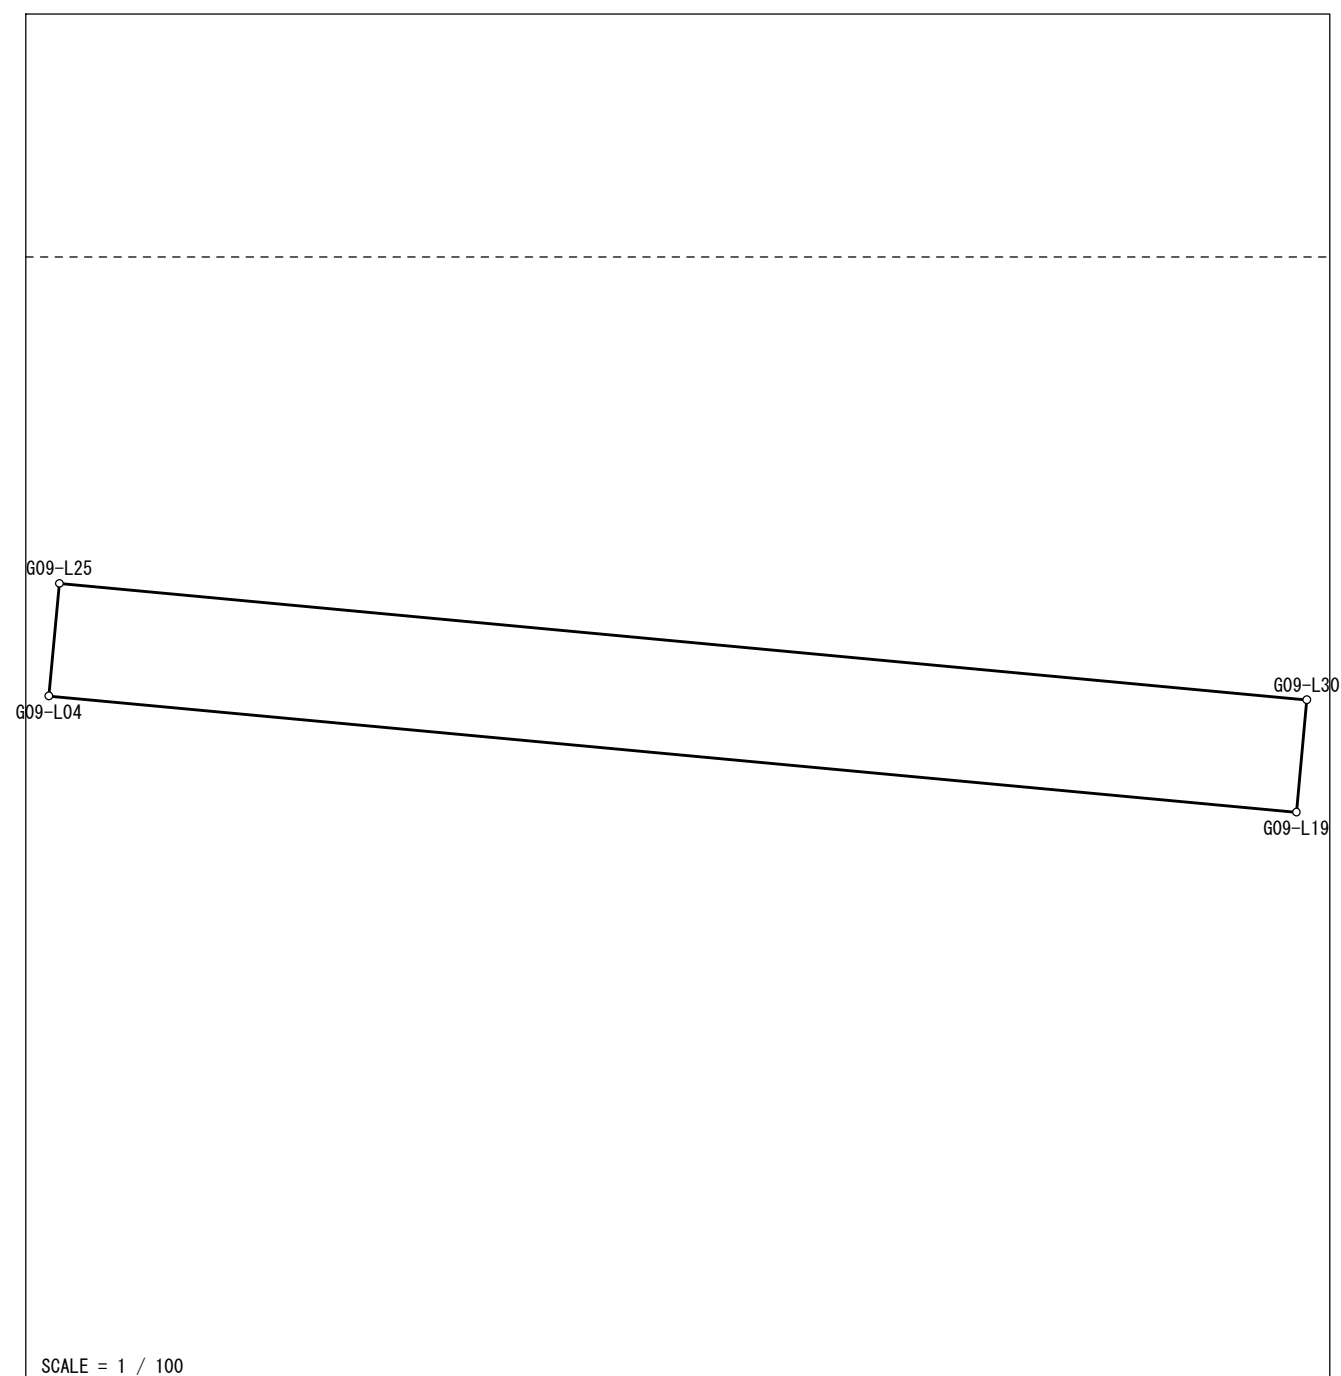[illegible]

面積＝ 24.68
坪數＝ 7.46

世界測地系（測地成果2011）
この成果は平成30年6月30日現在の土地情報である