

地積計算簿

大字：石江三丁目

字：

地番： 4-1

精度区分： 甲二

地目： 宅地

所有者：

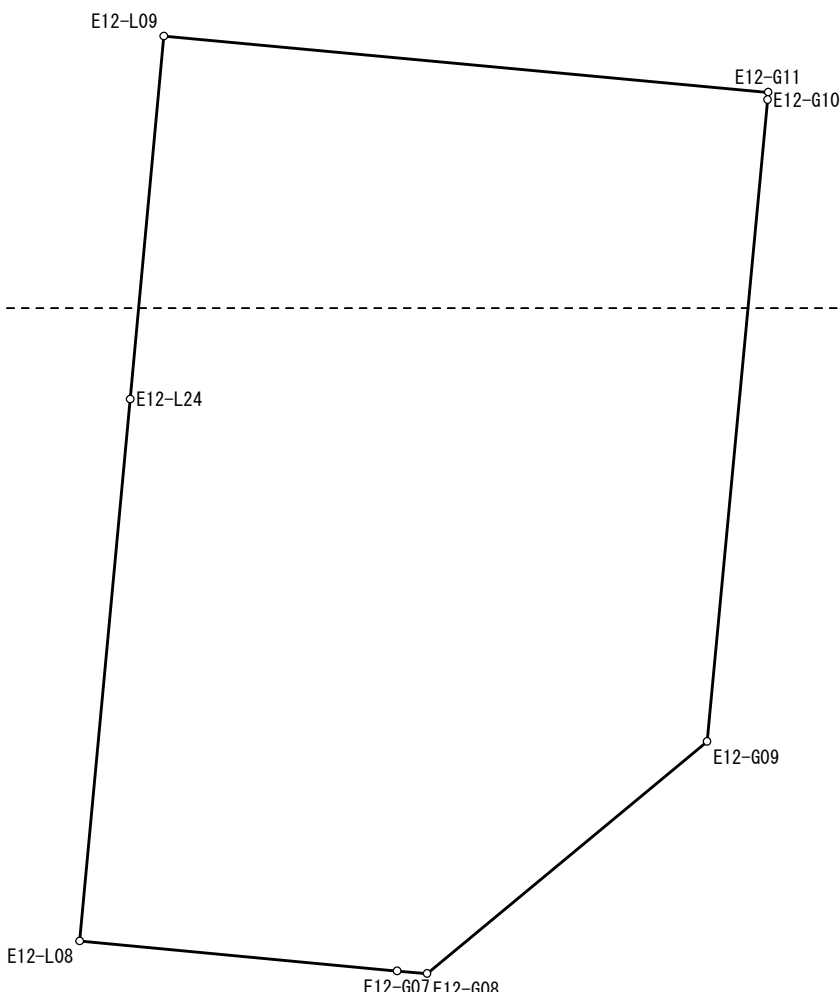
住所：

図面番号： R³51-2

R³ 51-4

筆界未定：

一筆略図



SCALE = 1 / 250

[illegible]

面積= 564 . 63
坪數= 170 . 80

世界測地系 (測地成果2011)

この成果は平成30年6月30日現在の土地情報である

地積計算簿

大字：石江三丁目

字：

地番： 4-2

精度区分： 甲二

地目： 宅地

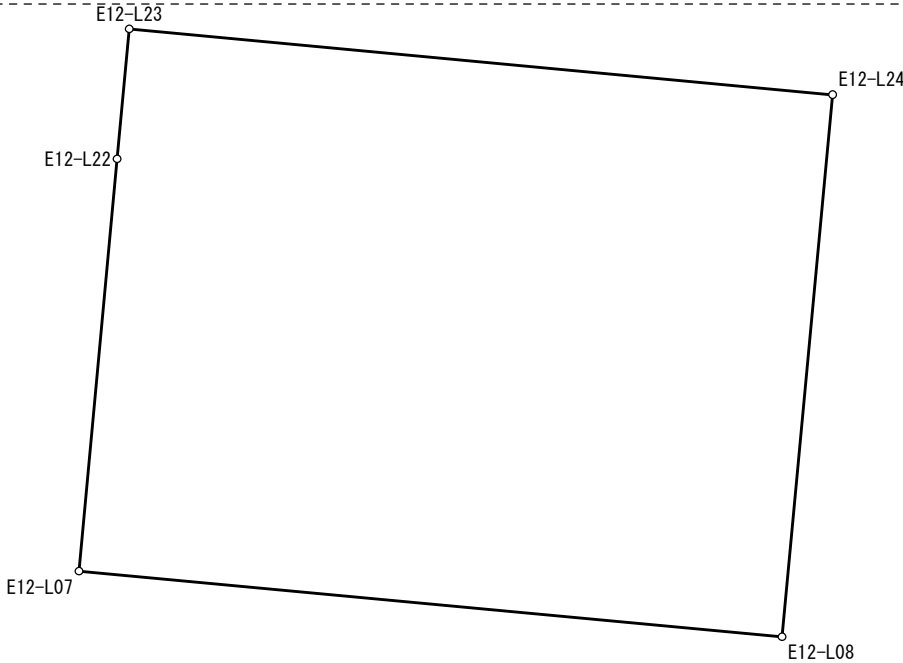
所有者：

住所：

図面番号： R³51-4

筆界未定：

一笔略义



SCALE = 1 / 250

[illegible]

面積= 418 . 90
坪數= 126 . 71

世界測地系 (測地成果2011)

この成果は平成30年6月30日現在の土地情報である

地積計算簿

大字： 石江三丁目 字： 地番： 4-3

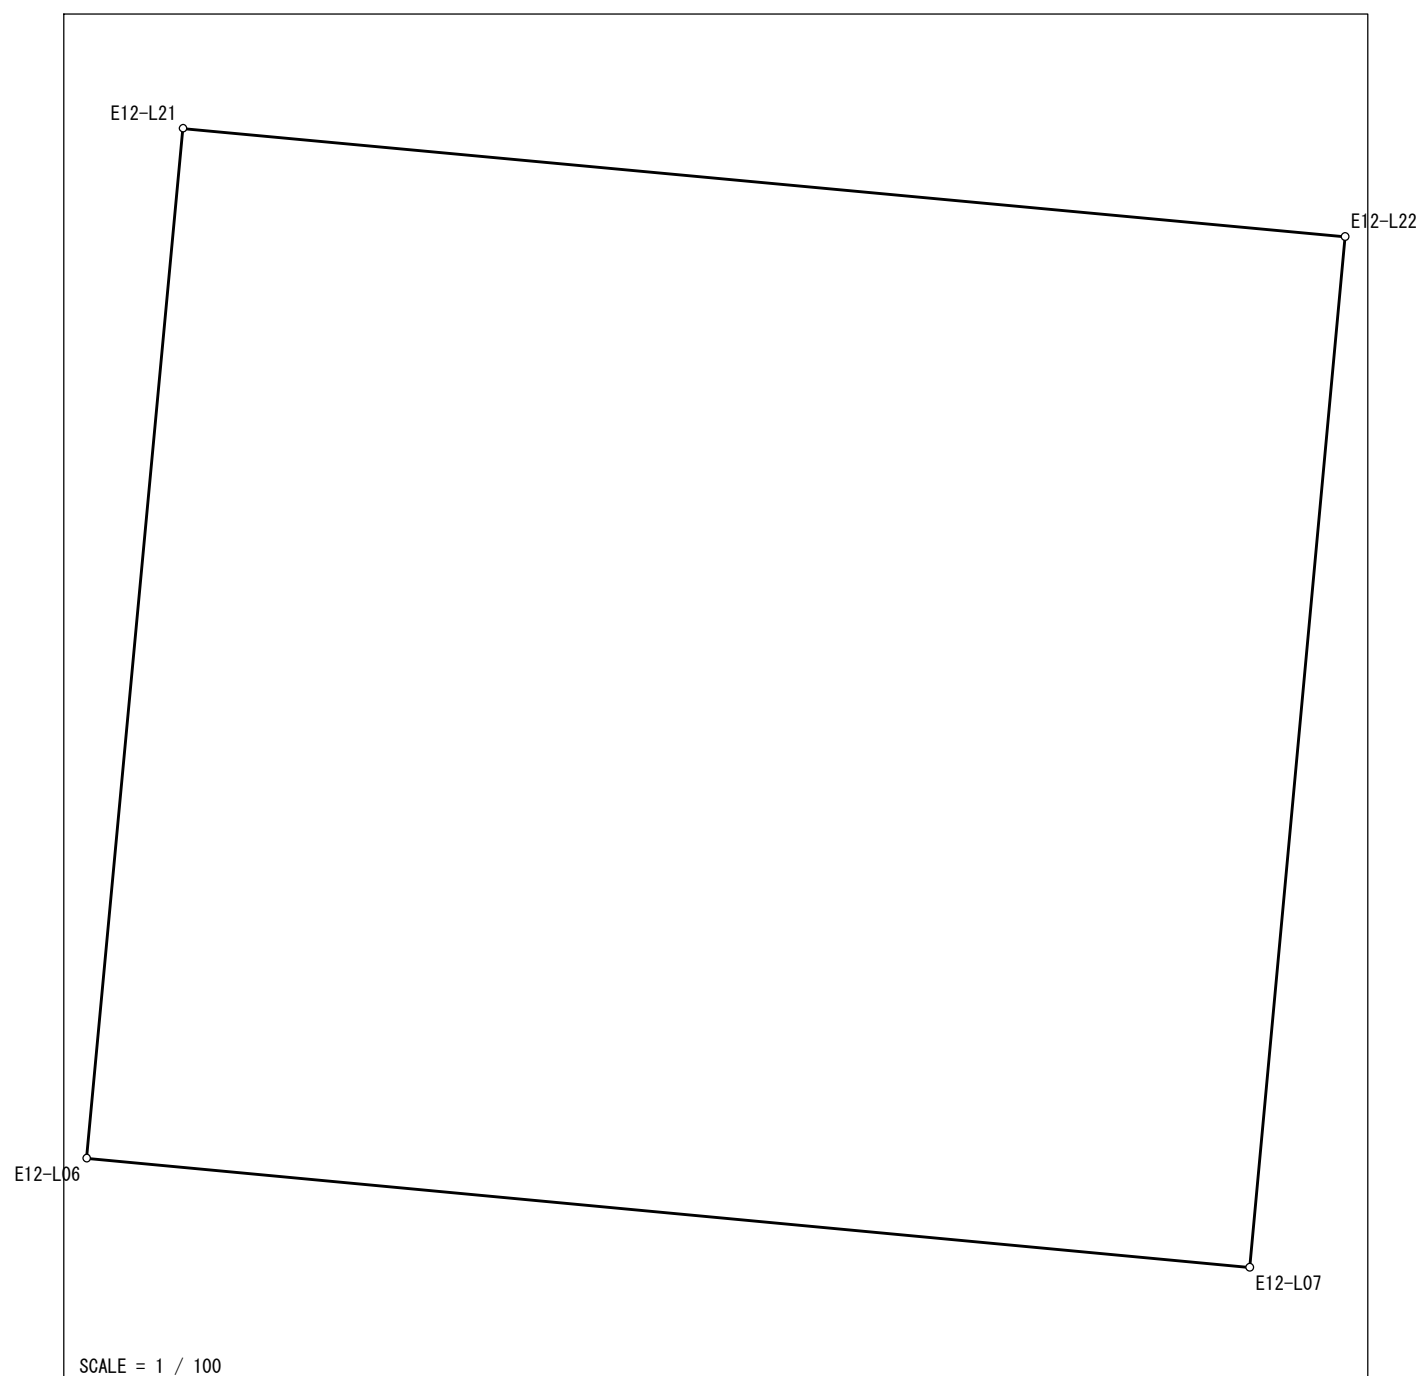
精度区分： 甲二 地目： 宅地

所有者： 住所：

図面番号: R³51-4

筆界未定：

一筆略図

[illegible]

面積= 210.58
坪數= 63.70

世界測地系（測地成果2011）
この成果は平成30年6月30日現在の土地情報である

地積計算簿

大字： 石江三丁目 字： 地番： 4-4

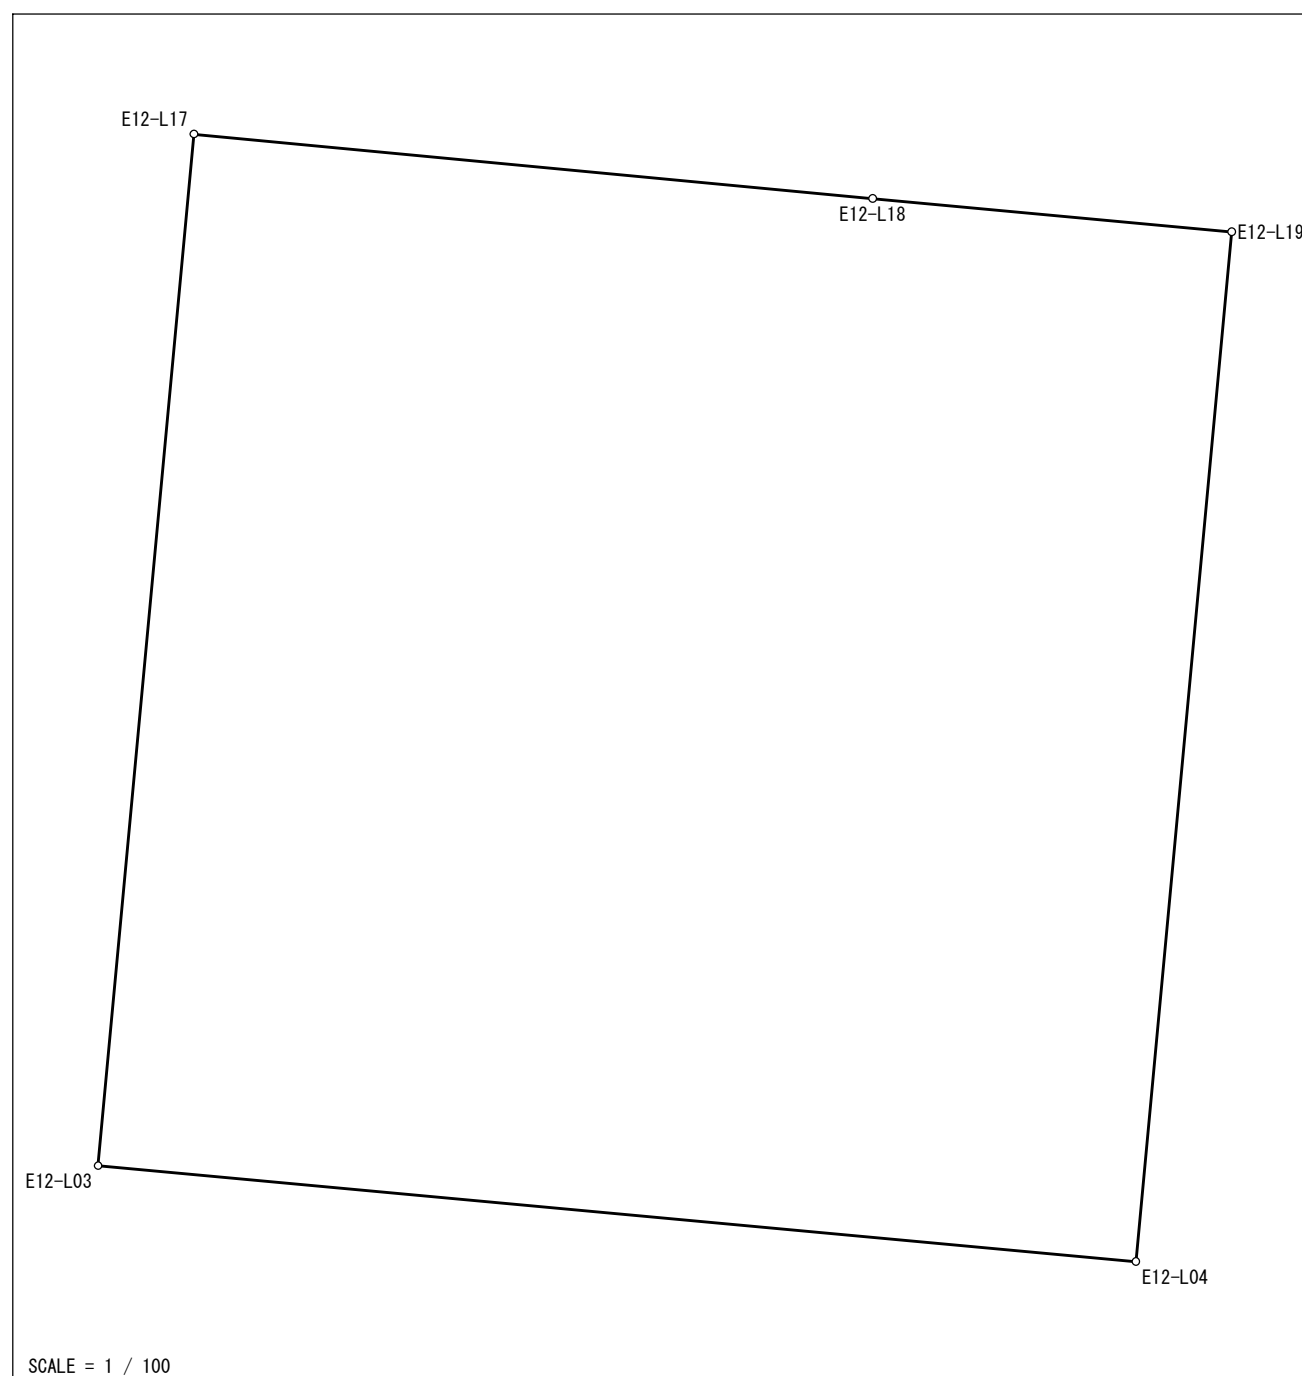
精度区分：甲二 地目：宅地

所有者： 住所：

図面番号： R³51-4

筆界未定：

一筆略図

[illegible]

面積＝ 188 .03
坪数＝ 56 .87

世界測地系（測地成果2011）
この成果は平成30年6月30日現在の土地情報である

地積計算簿

大字： 石江三丁目 字： 地番： 4-5

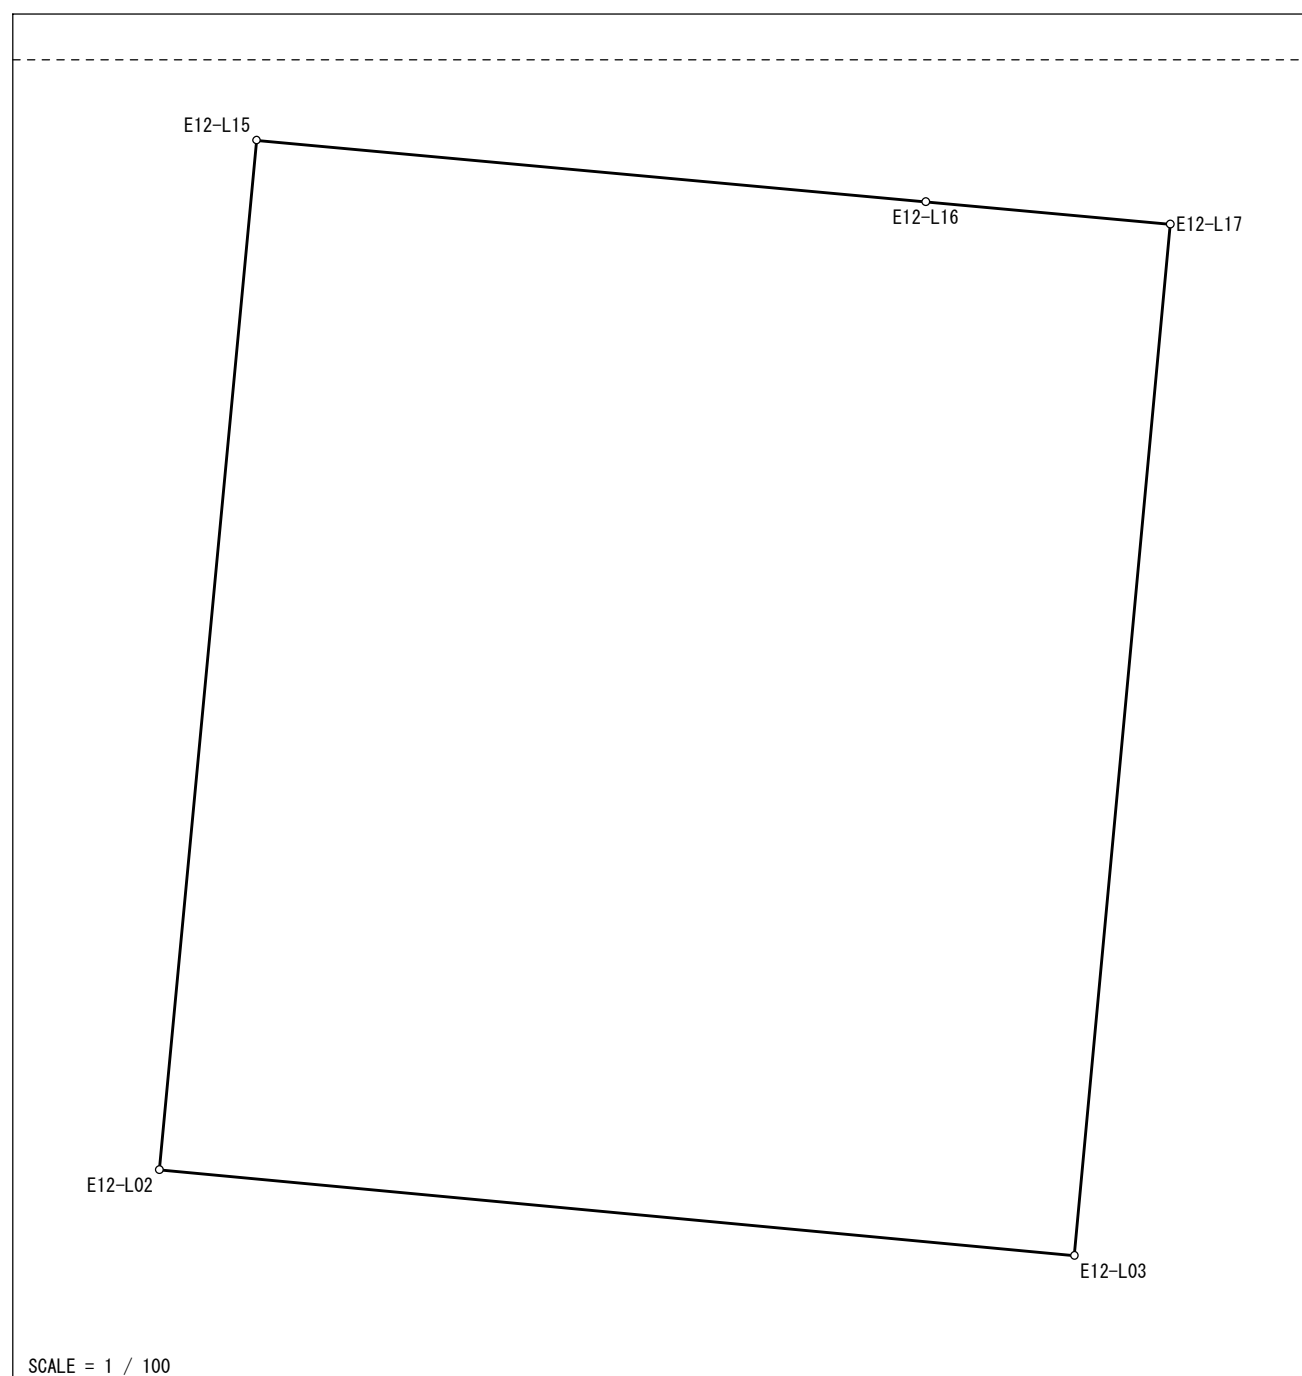
精度区分： 甲二 地目： 宅地

所有者： 住所：

図面番号: R³51-4

筆界未定：

一筆略図

[illegible]

面積＝ 165.69
坪數＝ 50.12

世界測地系（測地成果2011）
この成果は平成30年6月30日現在の土地情報である

地積計算簿

大字： 石江三丁目 字： 地番： 4-6

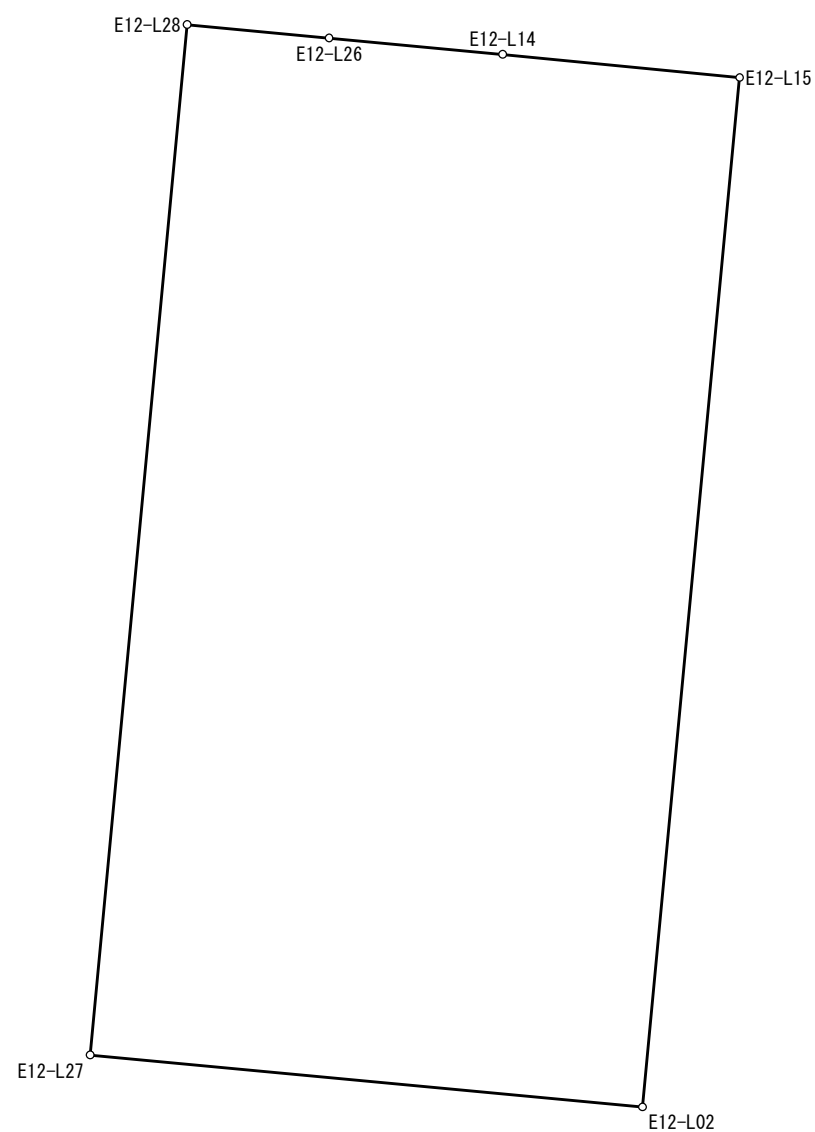
精度区分： 甲二 地目： 宅地

所有者： 住所：

図面番号: R³51-4

筆界未定：

一筆略図



SCALE = 1 / 100

[illegible]

面積= 100.12
坪數= 30.28

世界測地系（測地成果2011）
この成果は平成30年6月30日現在の土地情報である

地積計算簿

大字： 石江三丁目 字： 地番： 4-7

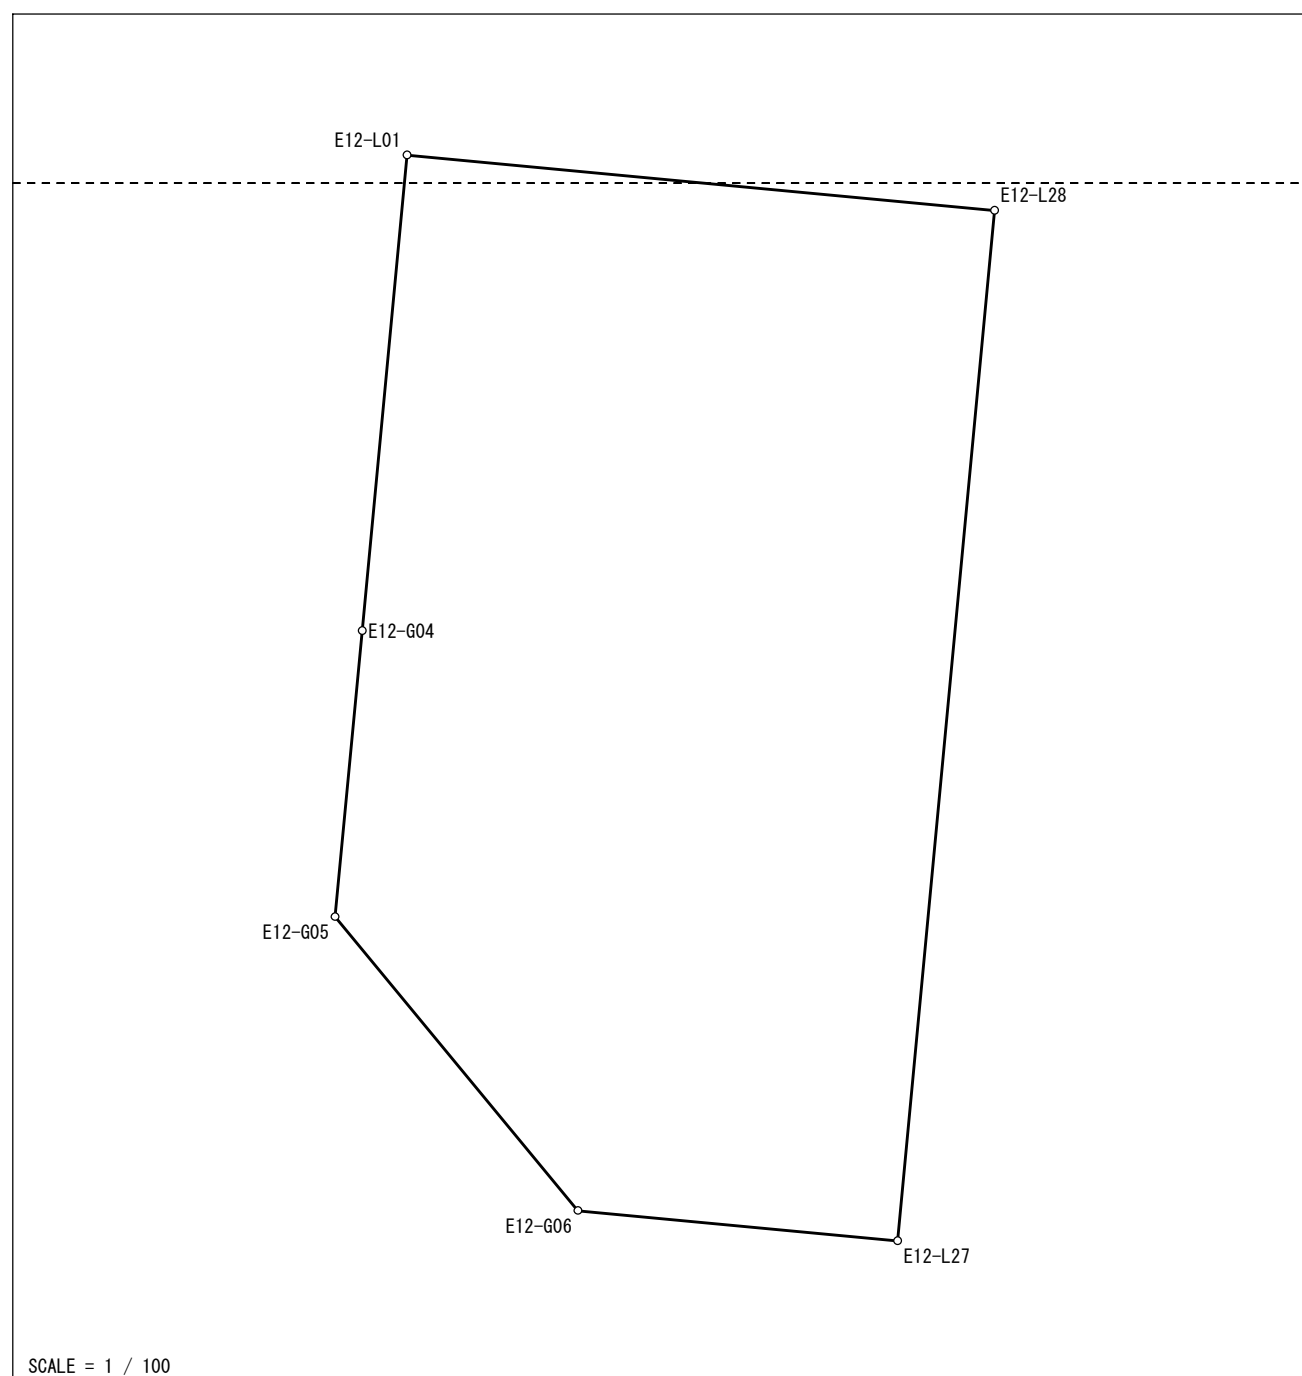
精度区分： 甲二 地目： 宅地

所有者： 住所：

図面番号: R³51-2 R³51-4

筆界未定：

一筆略図

[illegible]

面積= 100 . 13
坪數= 30 . 28

世界測地系（測地成果2011）
この成果は平成30年6月30日現在の土地情報である

地積計算簿

大字： 石江三丁目 字： 地番： 4-8

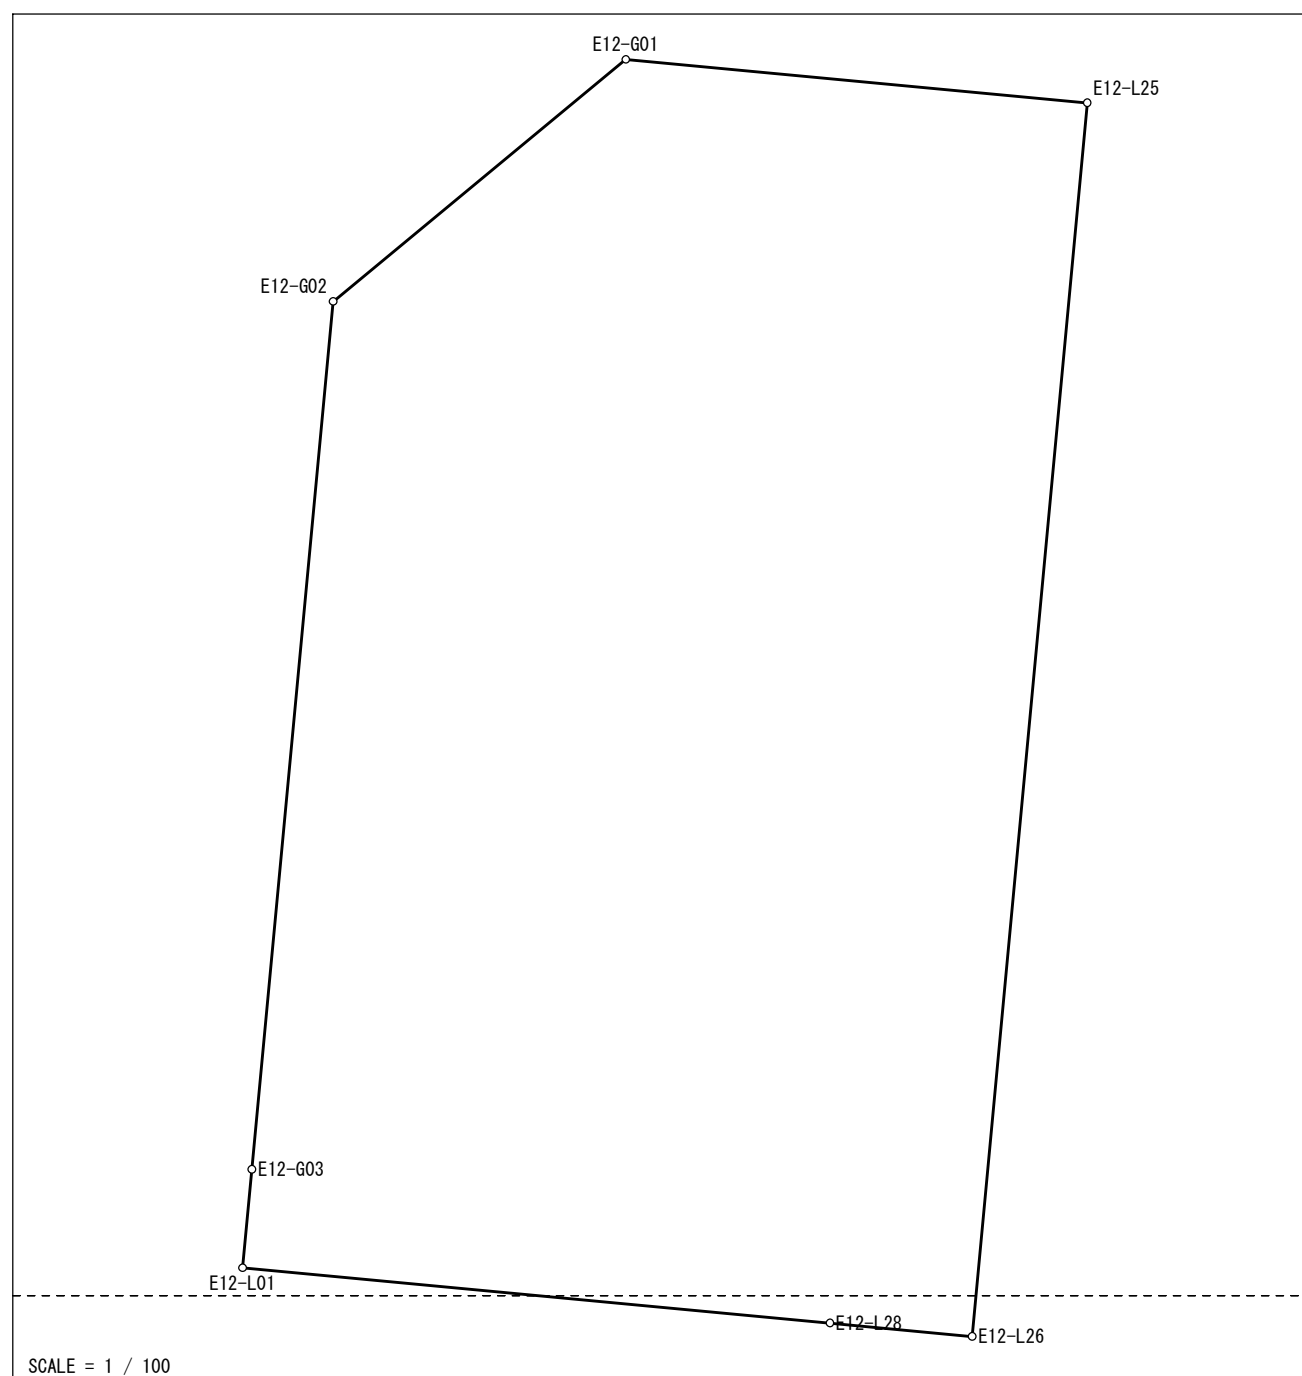
精度区分：甲二 地目：宅地

所有者： 住所：

図面番号: R³51-2 R³51-4

筆界未定：

一筆略図

[illegible]

面積＝ 151 .91
坪數＝ 45 .95

世界測地系（測地成果2011）
この成果は平成30年6月30日現在の土地情報である

地積計算簿

大字： 石江三丁目 字： 地番： 4-9

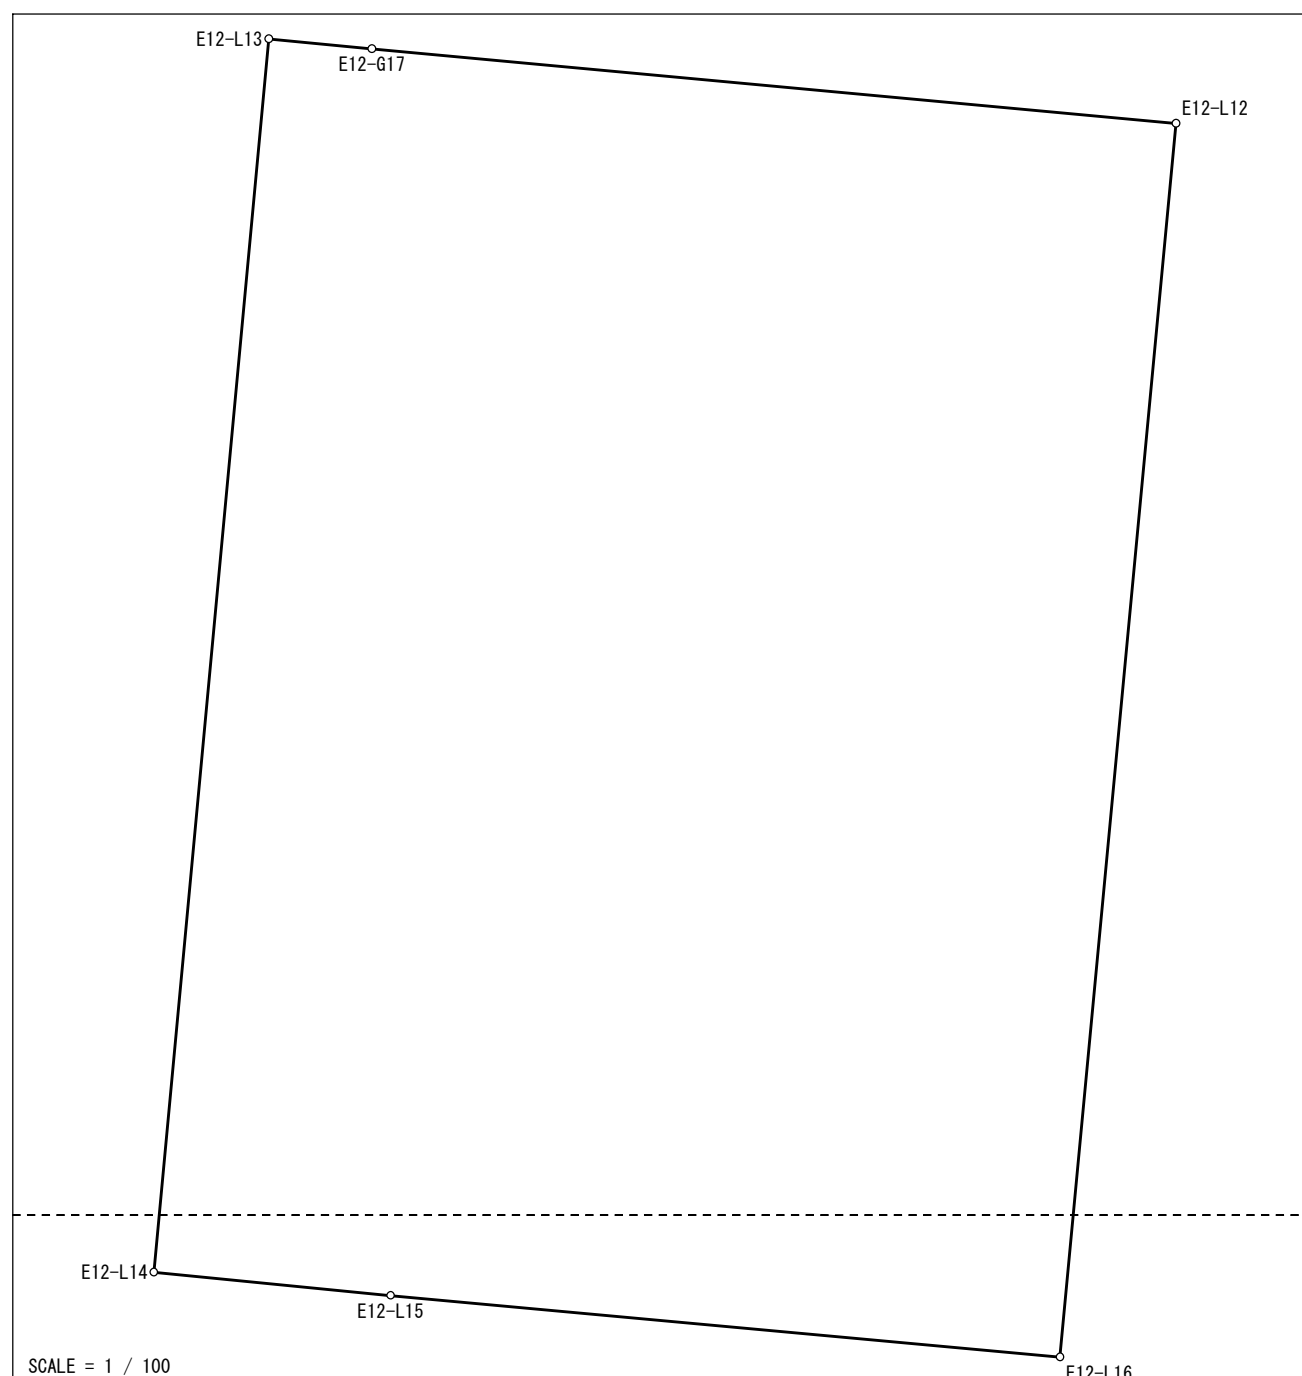
精度区分：甲二 地目：宅地

所有者： 住所：

図面番号: R³51-2 R³51-4

筆界未定：

一筆略図

[illegible]

面積＝ 196 . 72
坪數＝ 59 . 50

世界測地系（測地成果2011）
この成果は平成30年6月30日現在の土地情報である

地積計算簿

大字： 石江三丁目 字： 地番： 4-10

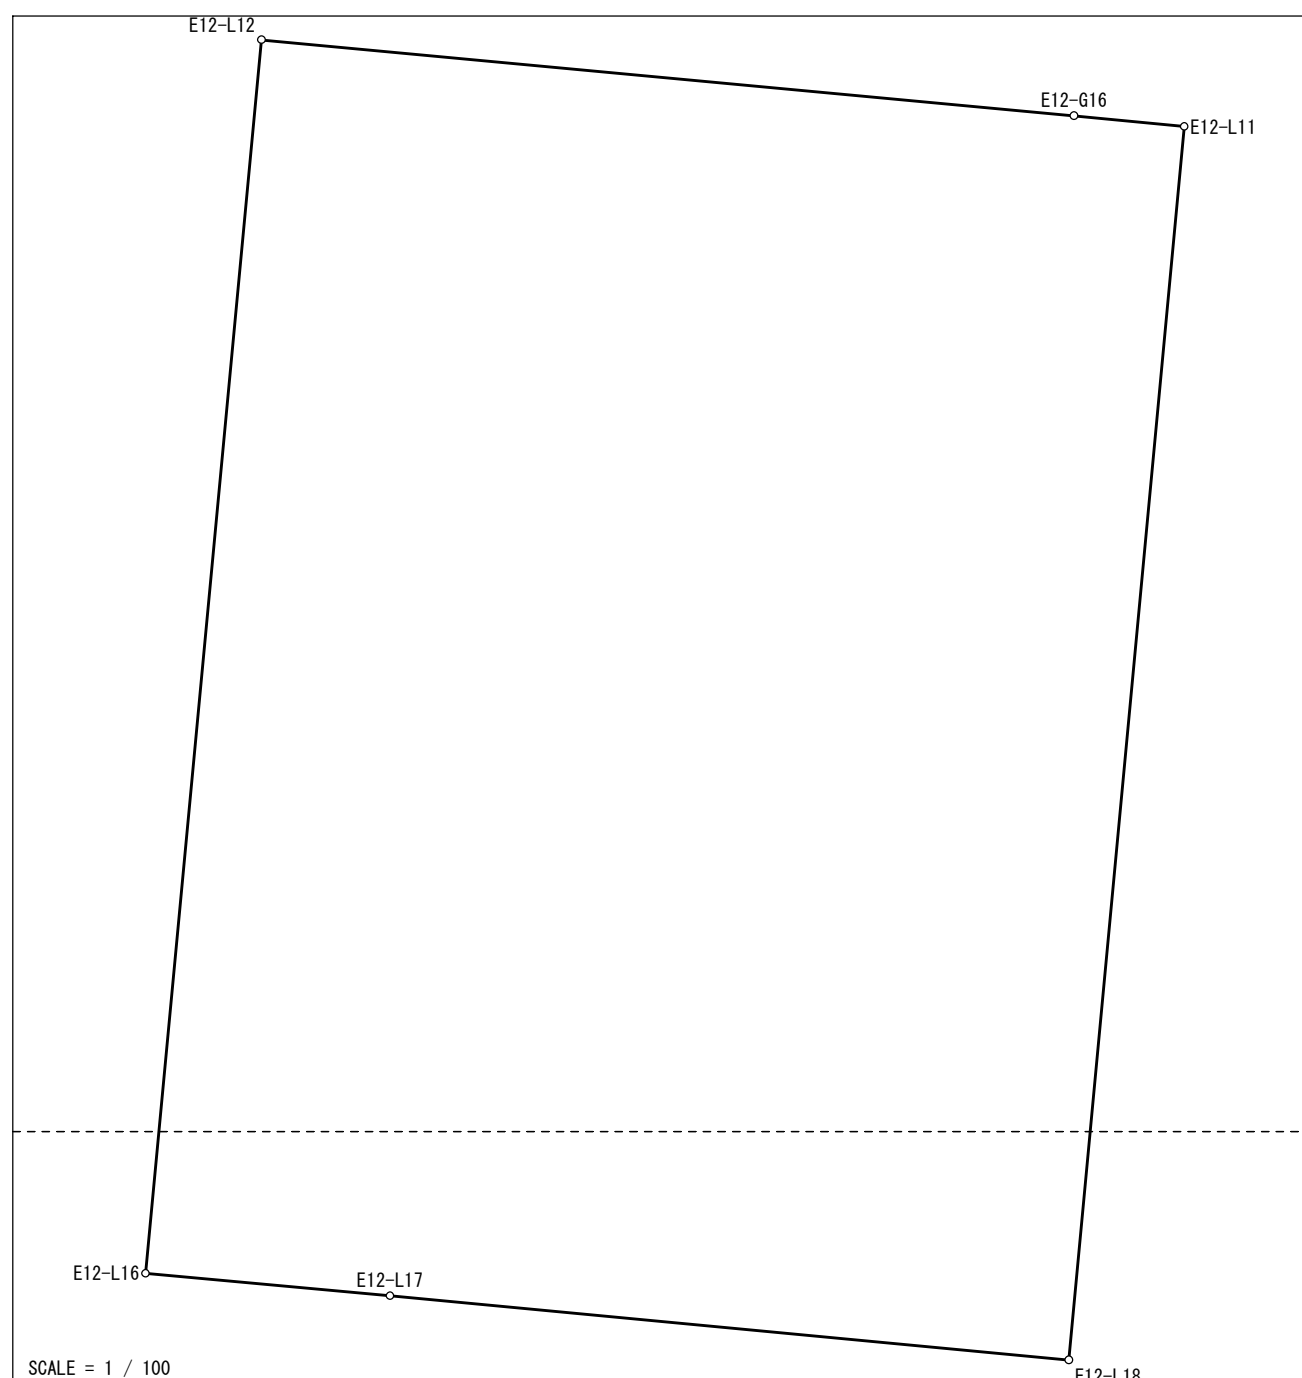
精度区分：甲二 地目：宅地

所有者： 住所：

図面番号: R³51-2 R³51-4

筆界未定：

一筆略図

[illegible]

面積= 200 . 19
坪數= 60 . 55

世界測地系（測地成果2011）
この成果は平成30年6月30日現在の土地情報である

地積計算簿

大字： 石江三丁目 字： 地番： 4-11

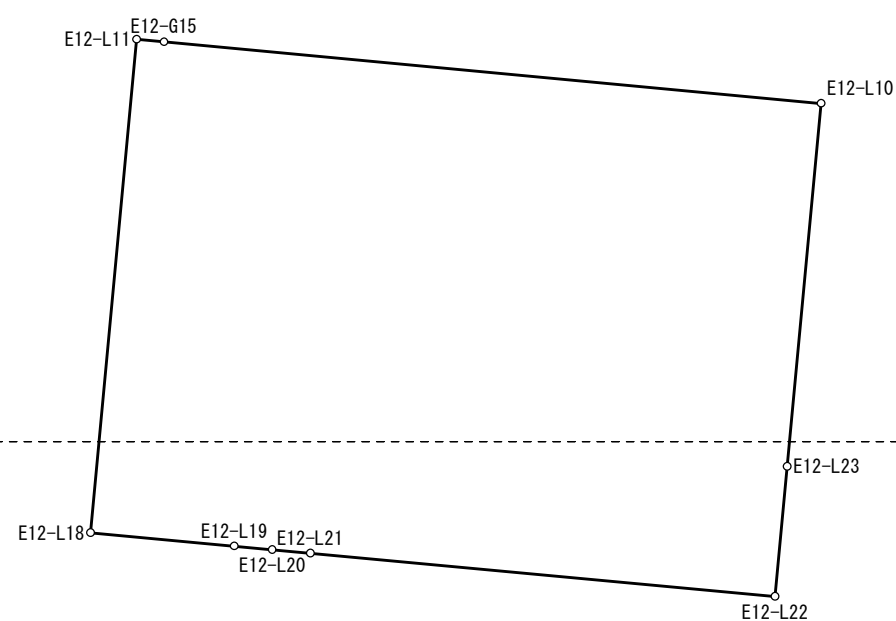
精度区分：甲二 地目：宅地

所有者：青森市 住所：

図面番号: R³51-2 R³51-4

筆界未定：

一筆略図



SCALE = 1 / 250

[illegible]

面積= 371 .04
坪數= 112 .23

世界測地系（測地成果2011）
この成果は平成30年6月30日現在の土地情報である

地積計算簿

大字： 石江三丁目 字： 地番： 4-12

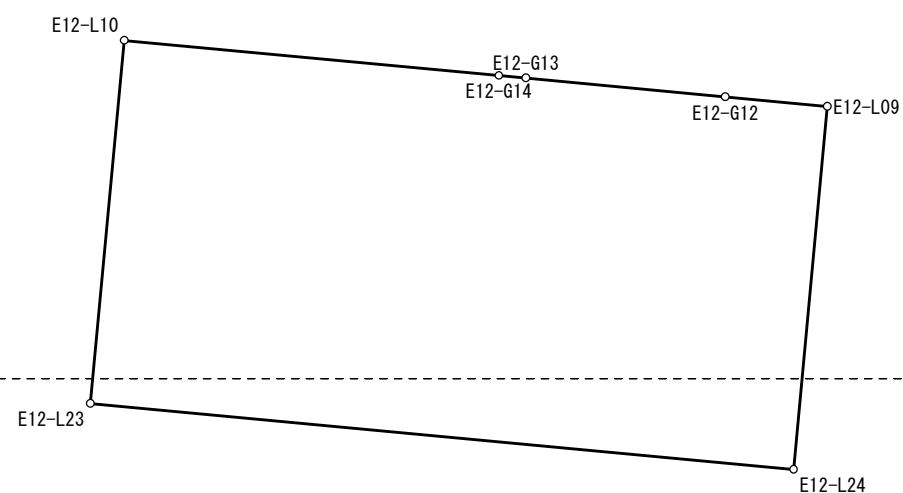
精度区分： 甲二 地目： 宅地

所有者：青森市

図面番号: R³51-2 R³51-4

筆界未定：

一筆略図



SCALE = 1 / 250

[illegible]

面積= 280.59
坪數= 84.87

世界測地系（測地成果2011）
この成果は平成30年6月30日現在の土地情報である

地積計算簿

大字： 石江三丁目 字： 地番： 4-13

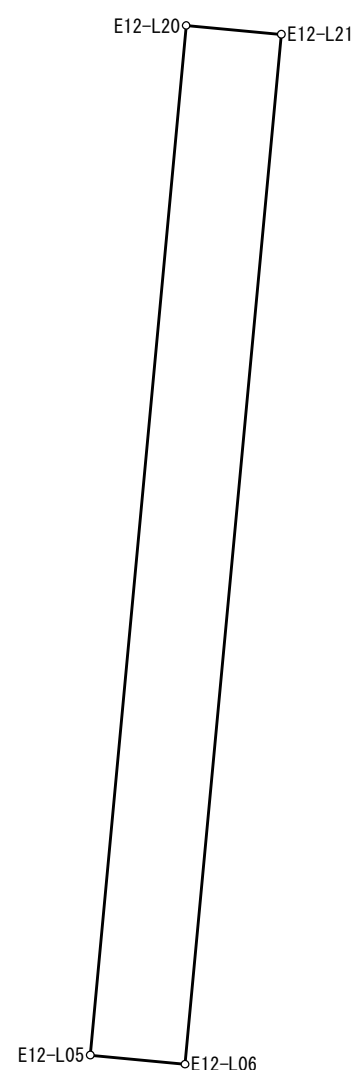
精度区分：甲二 地目：宅地

所有者： 住所：

図面番号: R³51-4

筆界未定：

一筆略図



SCALE = 1 / 100

[illegible]

面積= 17.18
坪數= 5.19

世界測地系（測地成果2011）
この成果は平成30年6月30日現在の土地情報である

地積計算簿

大字： 石江三丁目 字： 地番： 4-14

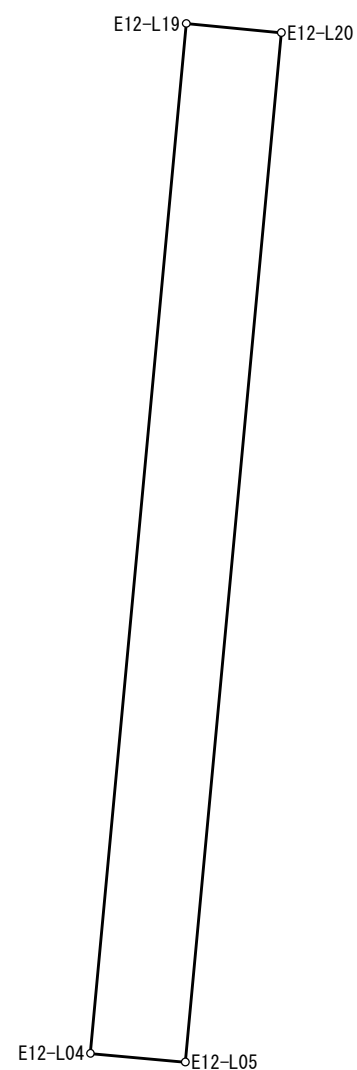
精度区分： 甲二 地目： 宅地

所有者： 住所：

図面番号: R³51-4

筆界未定：

一筆略図



SCALE = 1 / 100

[illegible]

面積= 17.18
坪數= 5.19

世界測地系（測地成果2011）
この成果は平成30年6月30日現在の土地情報である

地積計算簿

大字： 石江三丁目 字： 地番： 4-15

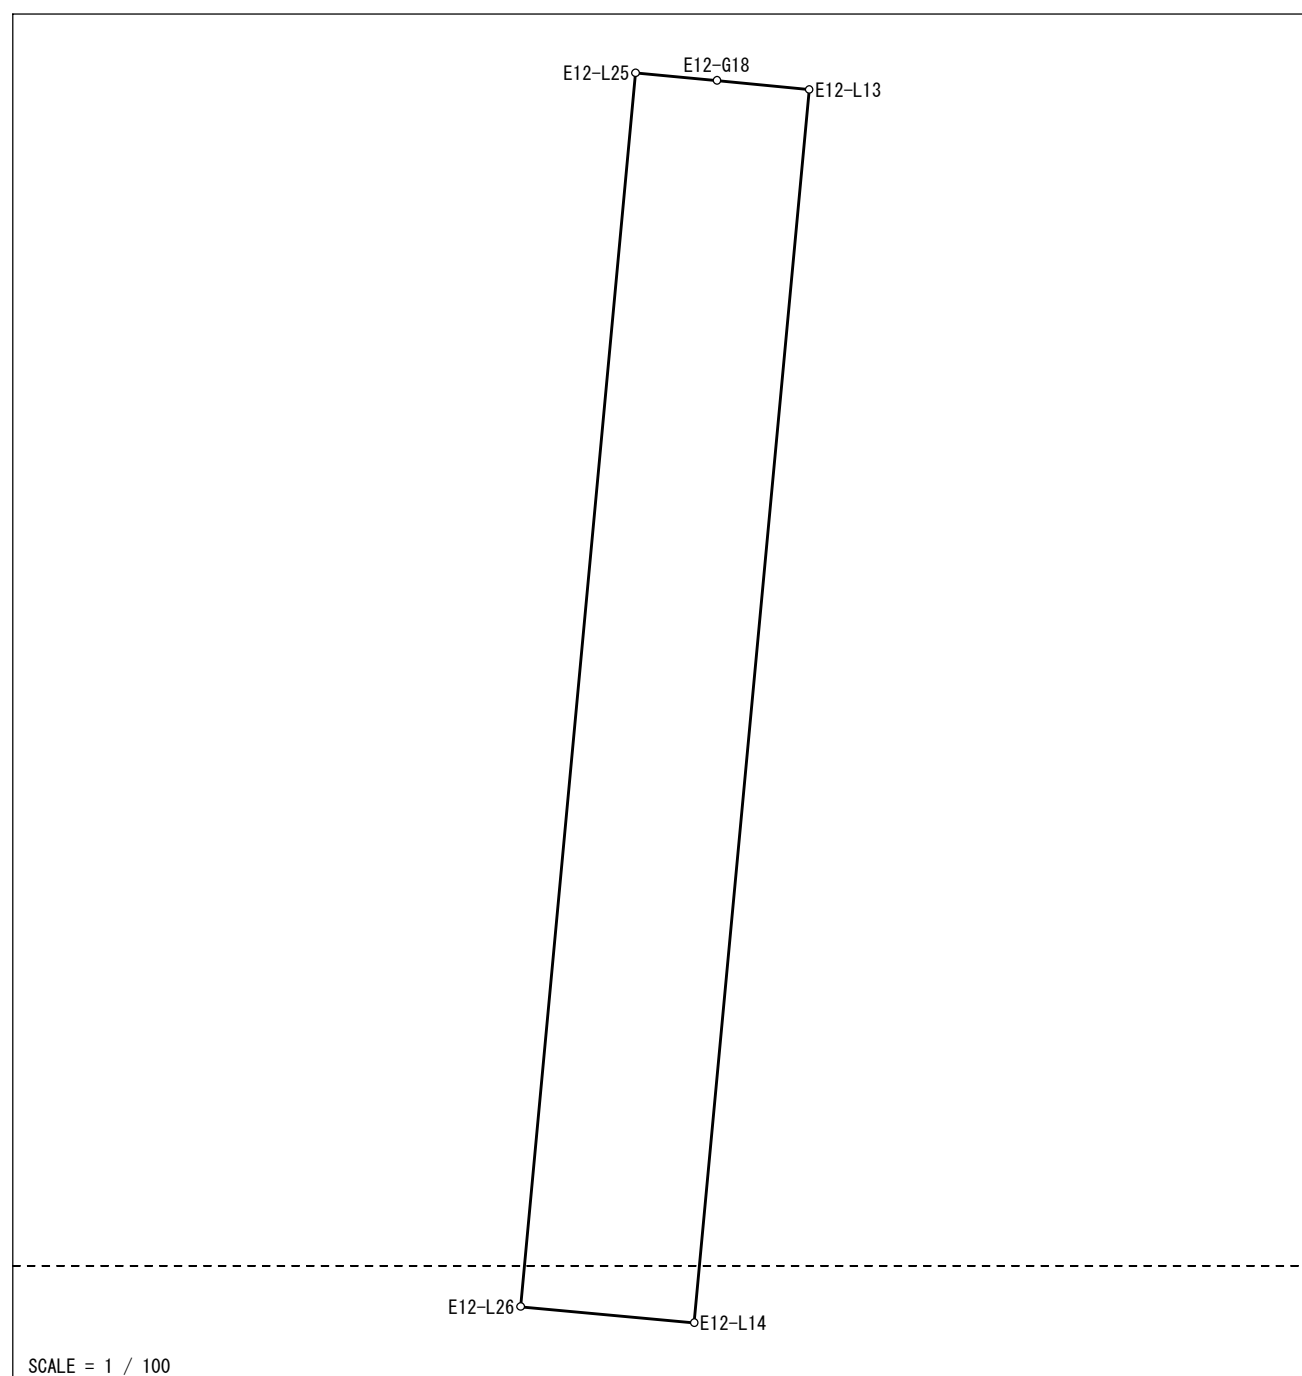
精度区分： 甲二 地目： 宅地

所有者： 住所：

図面番号: R³51-2 R³51-4

筆界未定：

一筆略図

[illegible]

面積= 37.64
坪數= 11.38

世界測地系（測地成果2011）
この成果は平成30年6月30日現在の土地情報である