

地積計算簿

大字： 石江四丁目 字： 地番： 6-1


精度区分： 甲二 地目： 宅地

所有者： 住所：

図面番号: R³31-4 R³41-2

筆界未定：

一筆略図

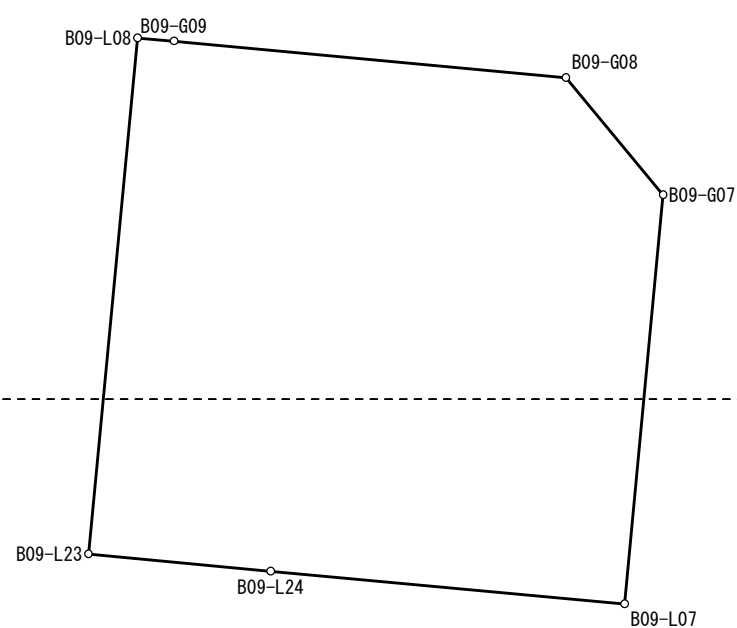

SCALE = 1 / 250

[illegible]

面積＝ 297.79
坪數＝ 90.08

世界測地系 (測地成果2011)

この成果は平成30年6月30日現在の土地情報である

地積計算簿

大字： 石江四丁目 字： 地番： 6-2


精度区分： 甲二 地目： 宅地

所有者： 住所：

図面番号: R³41-2

筆界未定：

一筆略図

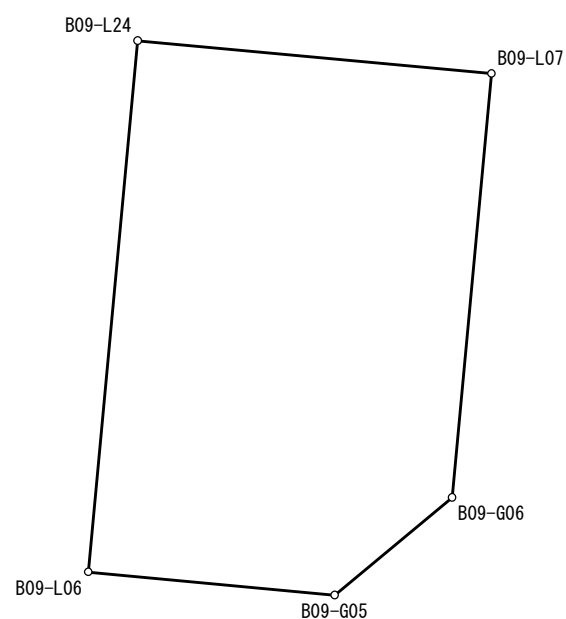

SCALE = 1 / 250

[illegible]

面積＝ 200 .31
坪數＝ 60 .59

世界測地系 (測地成果2011)

この成果は平成30年6月30日現在の土地情報である

地積計算簿

大字： 石江四丁目 字： 地番： 6-3


精度区分：甲二 地目：宅地

所有者： 住所：

図面番号: R³41-2

筆界未定：

一筆略図

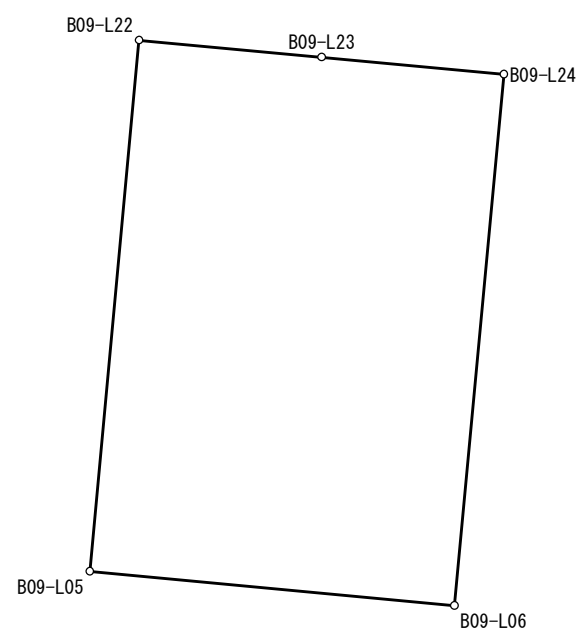

SCALE = 1 / 250

[illegible]

面積＝ 213 .02
坪数＝ 64 .43

世界測地系 (測地成果2011)

この成果は平成30年6月30日現在の土地情報である

地積計算簿

大字： 石江四丁目 字： 地番： 6-4


精度区分： 甲二 地目： 宅地

所有者： 住所：

図面番号: R³41-2

筆界未定：

一筆略図

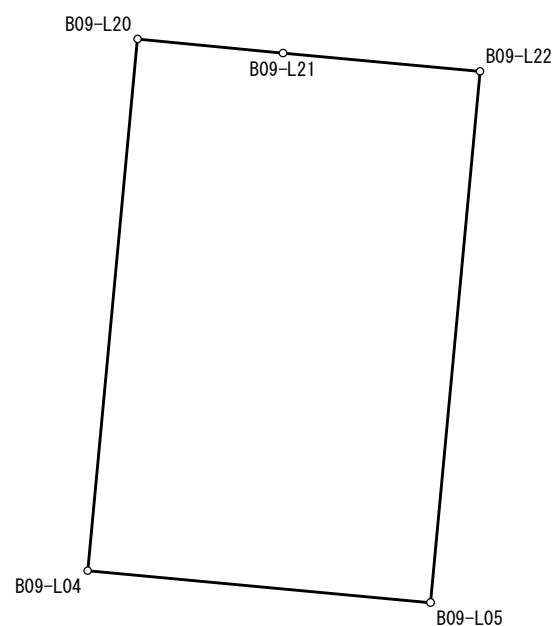

SCALE = 1 / 250

[illegible]

面積= 200 .04
坪數= 60 .51

世界測地系 (測地成果2011)

この成果は平成30年6月30日現在の土地情報である

地積計算簿

大字： 石江四丁目 字： 地番： 6-5


精度区分： 甲二 地目： 宅地

所有者： 住所：

図面番号: R³41-2

筆界未定：

一筆略図

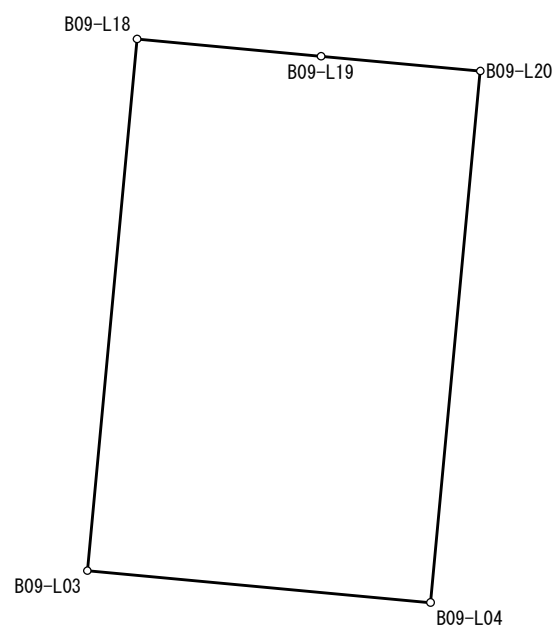

SCALE = 1 / 250

[illegible]

面積= 200.46
坪數= 60.63

世界測地系 (測地成果2011)

この成果は平成30年6月30日現在の土地情報である

地積計算簿

大字： 石江四丁目 字： 地番： 6-6


精度区分： 甲二 地目： 宅地

所有者： 住所：

図面番号: R³41-2

筆界未定：

一筆略図

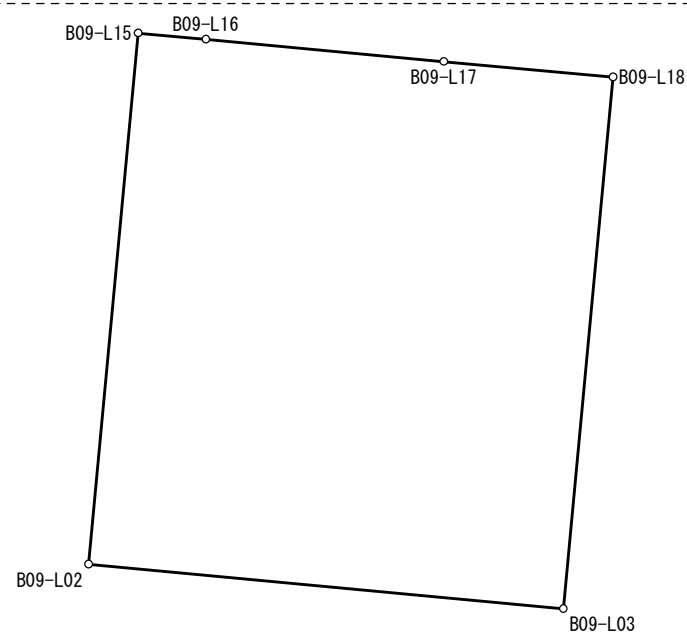

SCALE = 1 / 250

[illegible]

面積＝ 277.25
坪数＝ 83.86

世界測地系 (測地成果2011)

この成果は平成30年6月30日現在の土地情報である

地積計算簿

大字： 石江四丁目 字： 地番： 6-7


精度区分：甲二 地目：宅地

所有者： 住所：

図面番号: R³31-4 R³41-2

筆界未定：

一筆略図

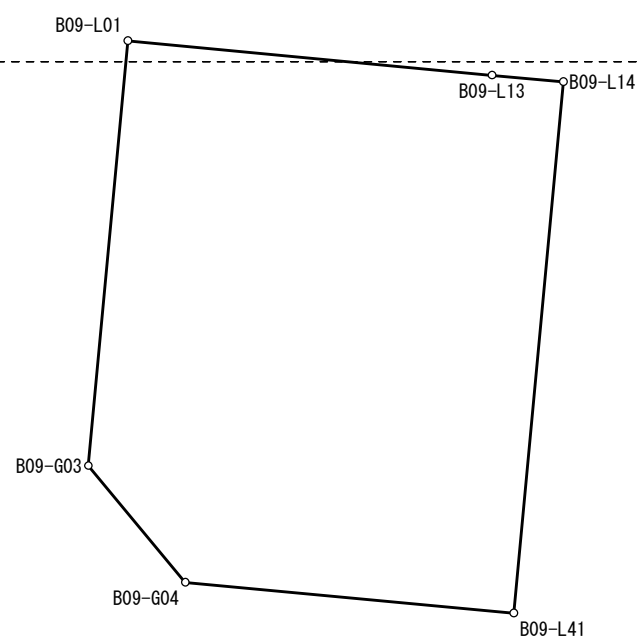

SCALE = 1 / 250

[illegible]

面積＝ 248 . 07
坪數＝ 75 . 04

世界測地系 (測地成果2011)

この成果は平成30年6月30日現在の土地情報である

地積計算簿


大字： 石江四丁目 字： 地番： 6-8

精度区分：甲二 地目：宅地

所有者： 住所：

図面番号: R³31-4 R³41-2

筆界未定：

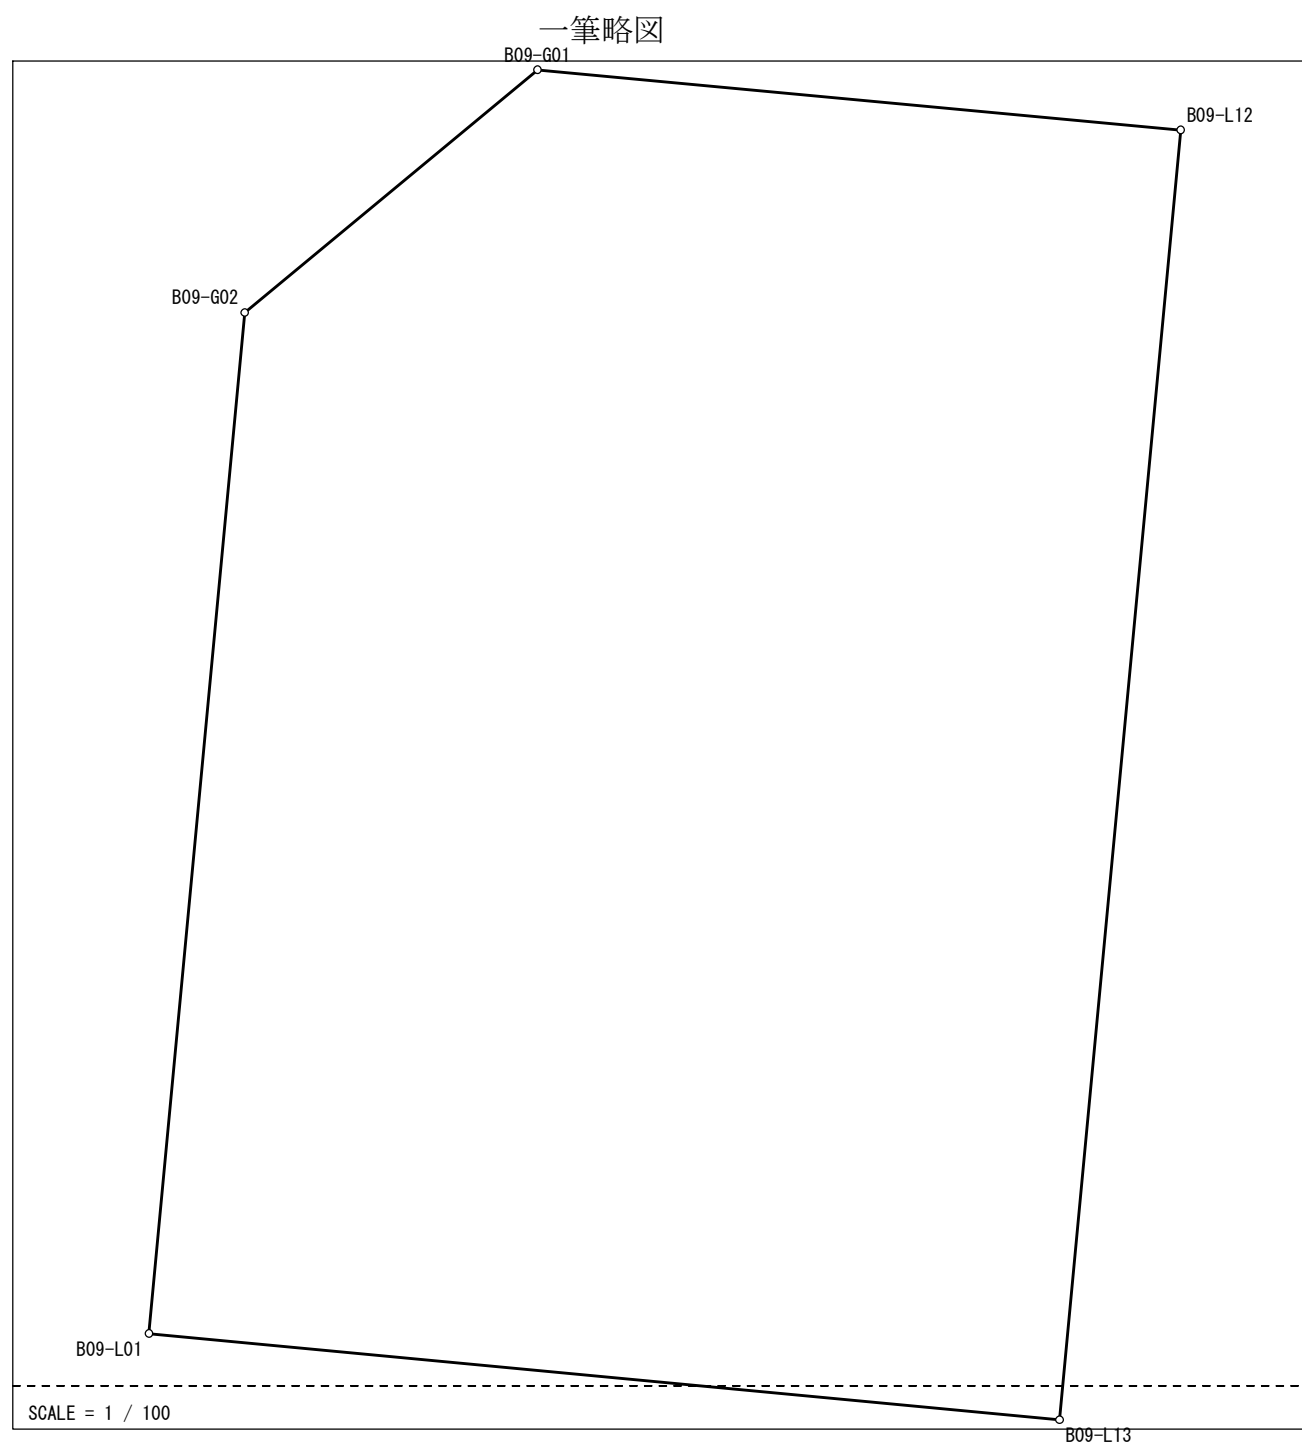[illegible]

面積= 200 . 20
坪數= 60 . 56

世界測地系 (測地成果2011)

この成果は平成30年6月30日現在の土地情報である

地積計算簿

大字： 石江四丁目 字： 地番： 6-9


精度区分： 甲二 地目： 宅地

所有者： 住所：

図面番号: R³31-4 R³41-2

筆界未定：

一筆略図

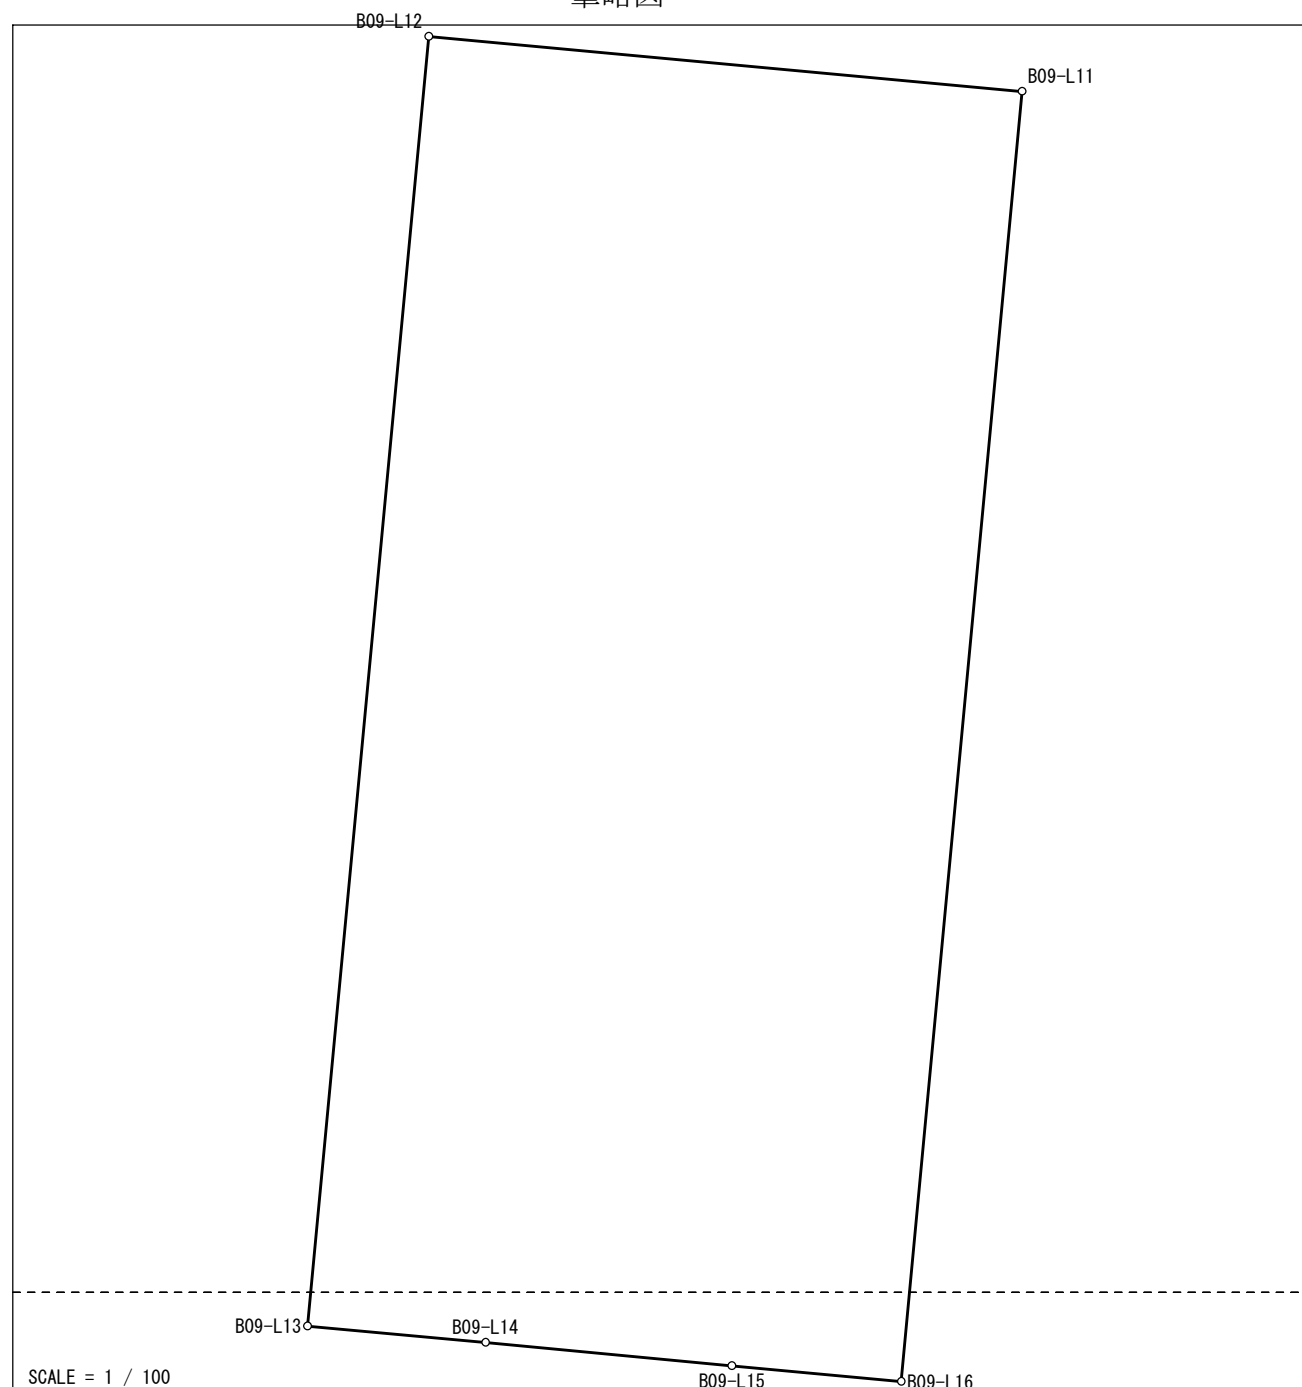[illegible]

面積＝ 134 . 60
坪數＝ 40 . 71

世界測地系 (測地成果2011)

この成果は平成30年6月30日現在の土地情報である

地積計算簿

大字： 石江四丁目 字： 地番： 6-10

精度区分：甲二


地目：宅地

所有者： 住所：

図面番号： R³31-4 R³41-2

筆界未定：

一筆略図

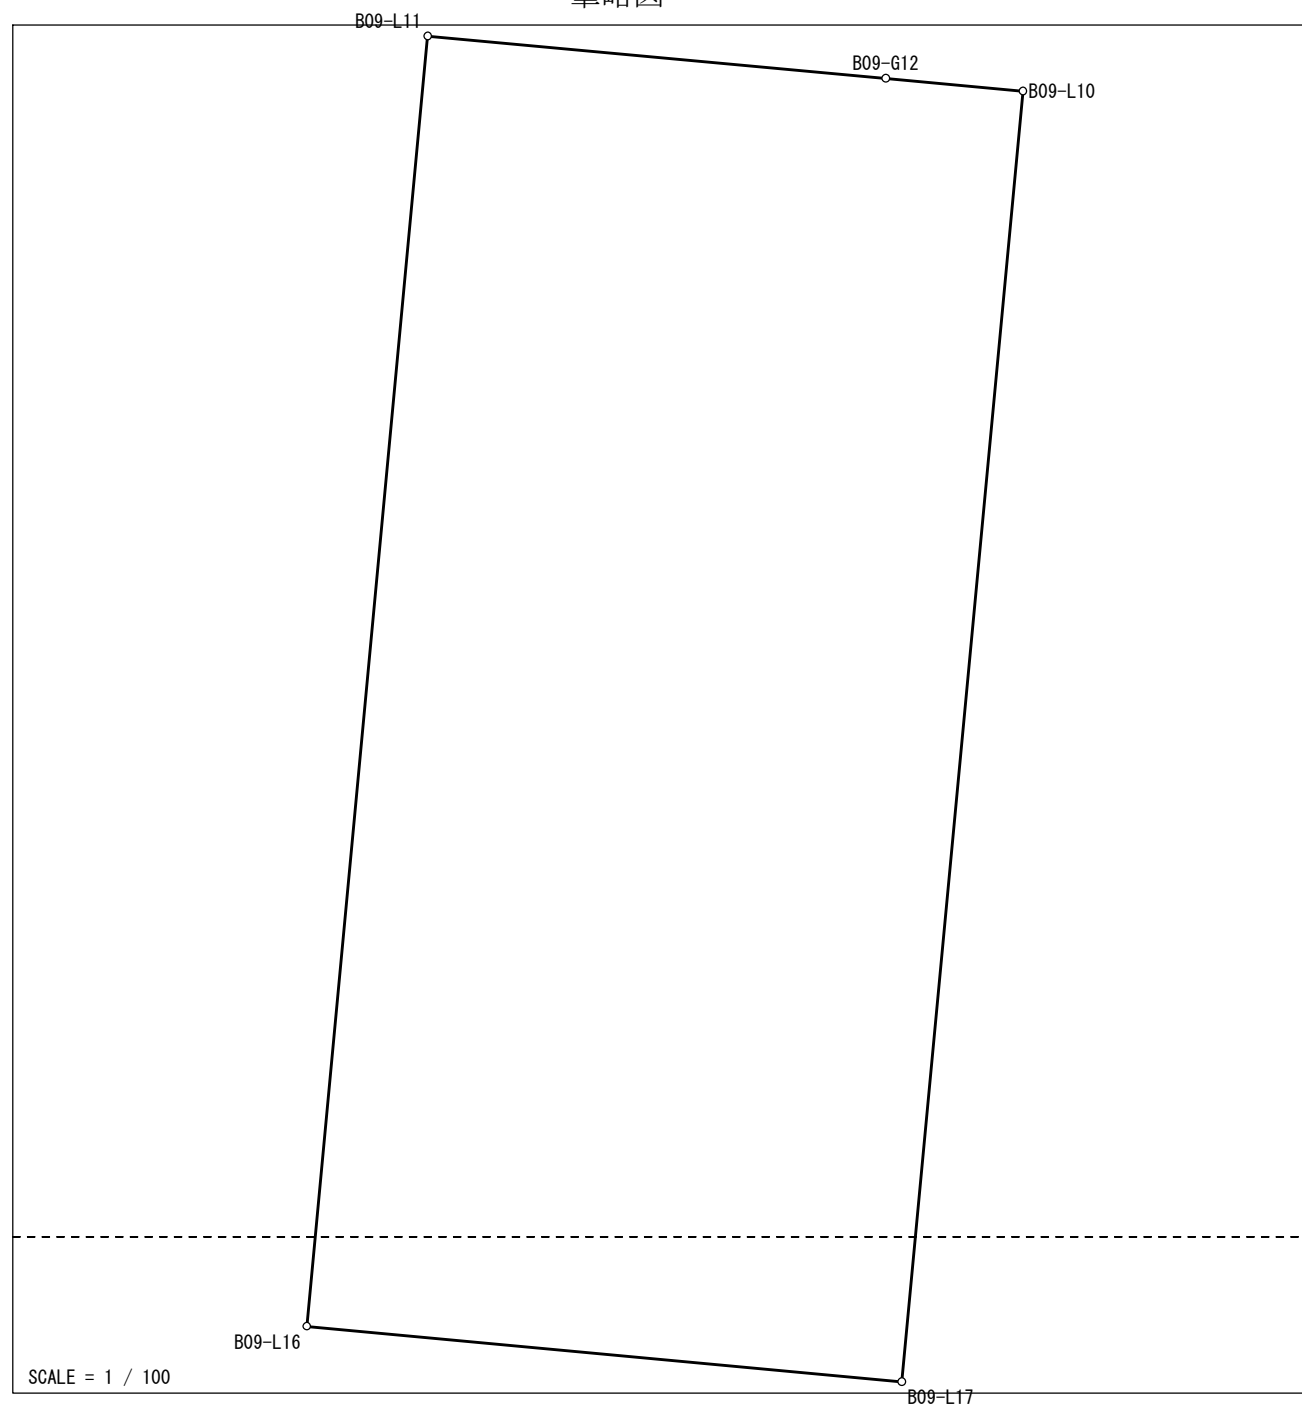[illegible]

面積＝ 135 . 03
坪數＝ 40 . 84

世界測地系 (測地成果2011)

この成果は平成30年6月30日現在の土地情報である

地積計算簿

大字： 石江四丁目 字： 地番： 6-11


精度区分：甲二 地目：宅地

所有者： 住所：

図面番号: R³31-4 R³41-2

筆界未定：

一筆略図

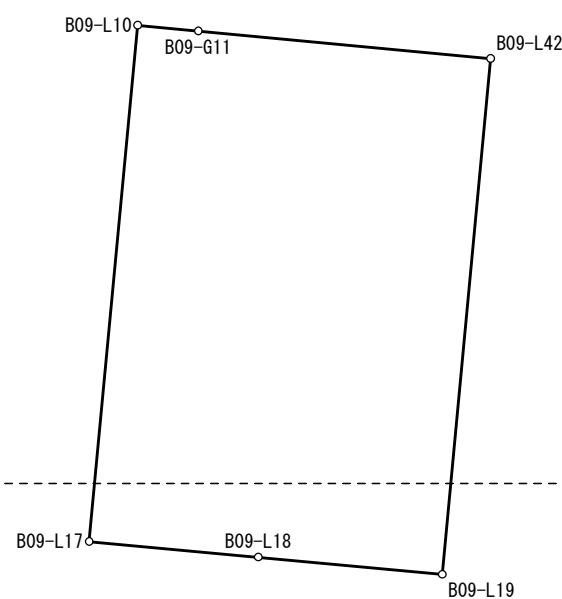

SCALE = 1 / 250

[illegible]

面積= 200 . 20
坪數= 60 . 56

世界測地系 (測地成果2011)

この成果は平成30年6月30日現在の土地情報である

地積計算簿

大字： 石江四丁目 字： 地番： 6-12


精度区分： 甲二 地目： 宅地

所有者： 住所：

図面番号: R³31-4 R³41-2

筆界未定：

一筆略図

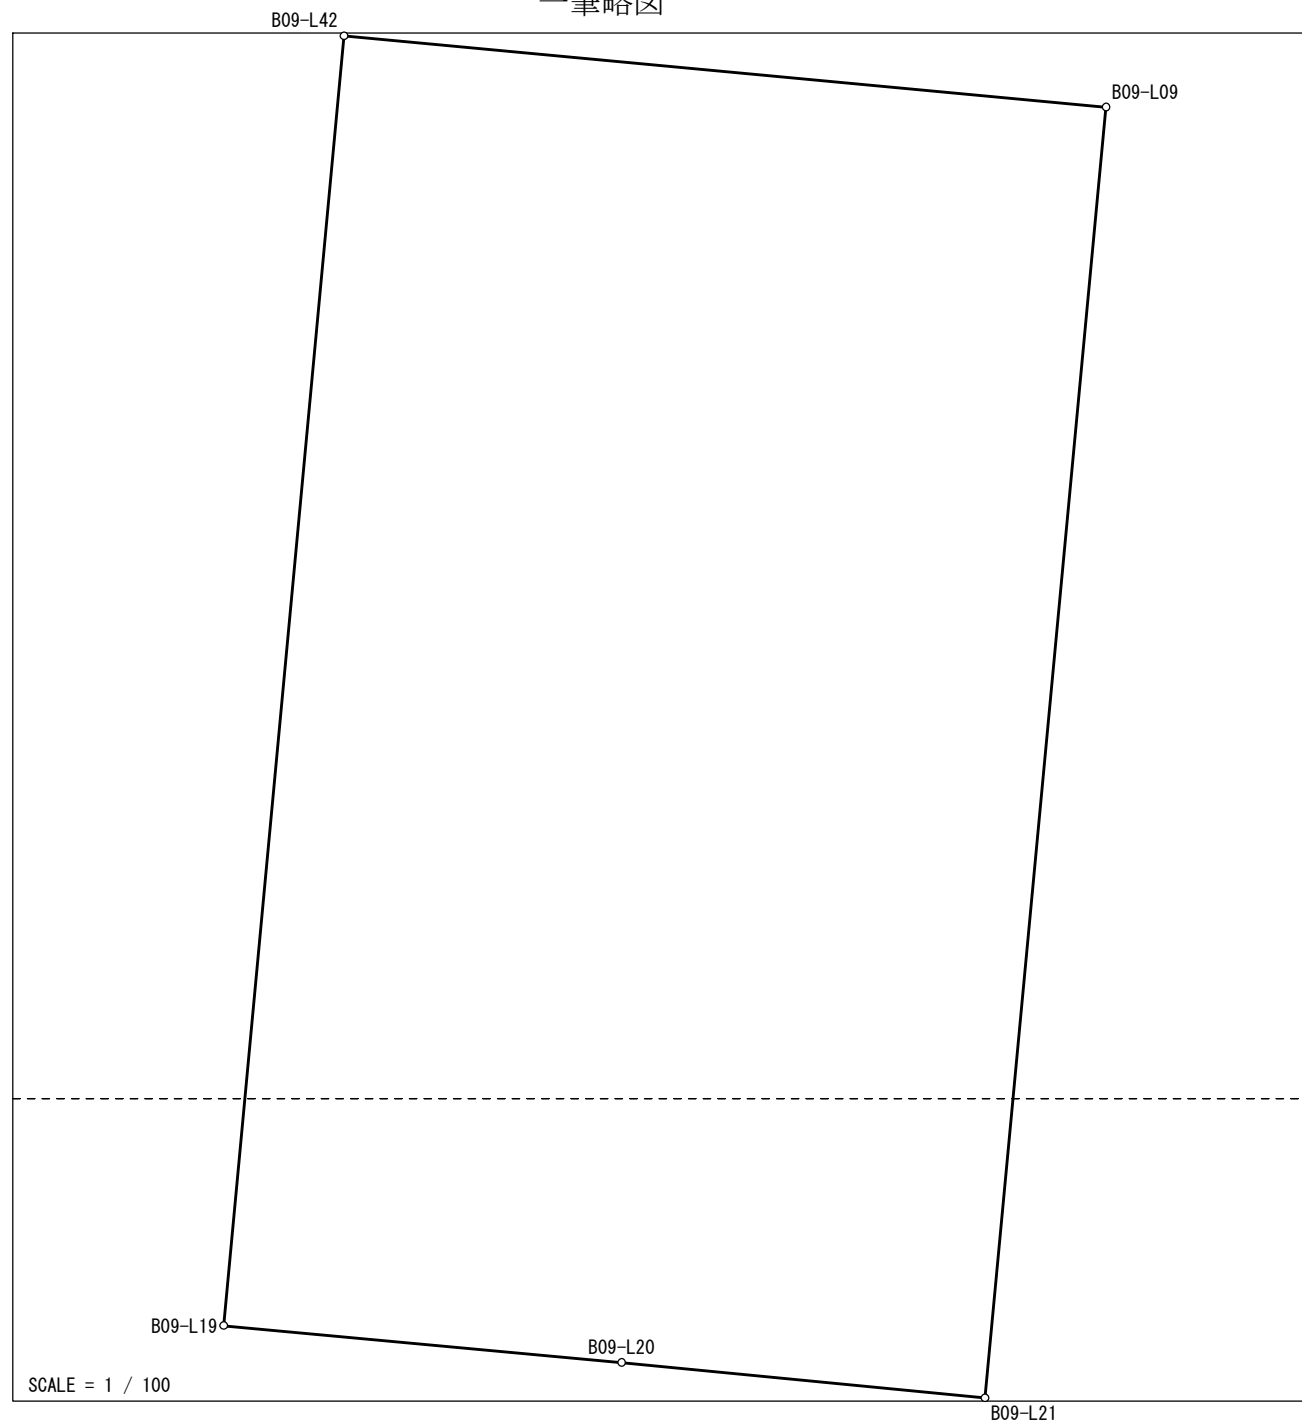[illegible]

面積＝ 172 . 77
坪數＝ 52 . 26

世界測地系 (測地成果2011)

この成果は平成30年6月30日現在の土地情報である

地積計算簿

大字： 石江四丁目 字： 地番： 6-13

精度区分：甲二 地目：宅地

所有者： 住所：

図面番号: R³31-4 R³41-2

筆界未定：

一筆略図



SCALE = 1 / 250

[illegible]

面積＝ 215 . 54
坪數＝ 65 . 20

世界測地系 (測地成果2011)

この成果は平成30年6月30日現在の土地情報である

地積計算簿

大字： 石江四丁目 字： 地番： 6-14


精度区分： 甲二 地目： 宅地

所有者： 住所：

図面番号: R³41-2

筆界未定：

一筆略図

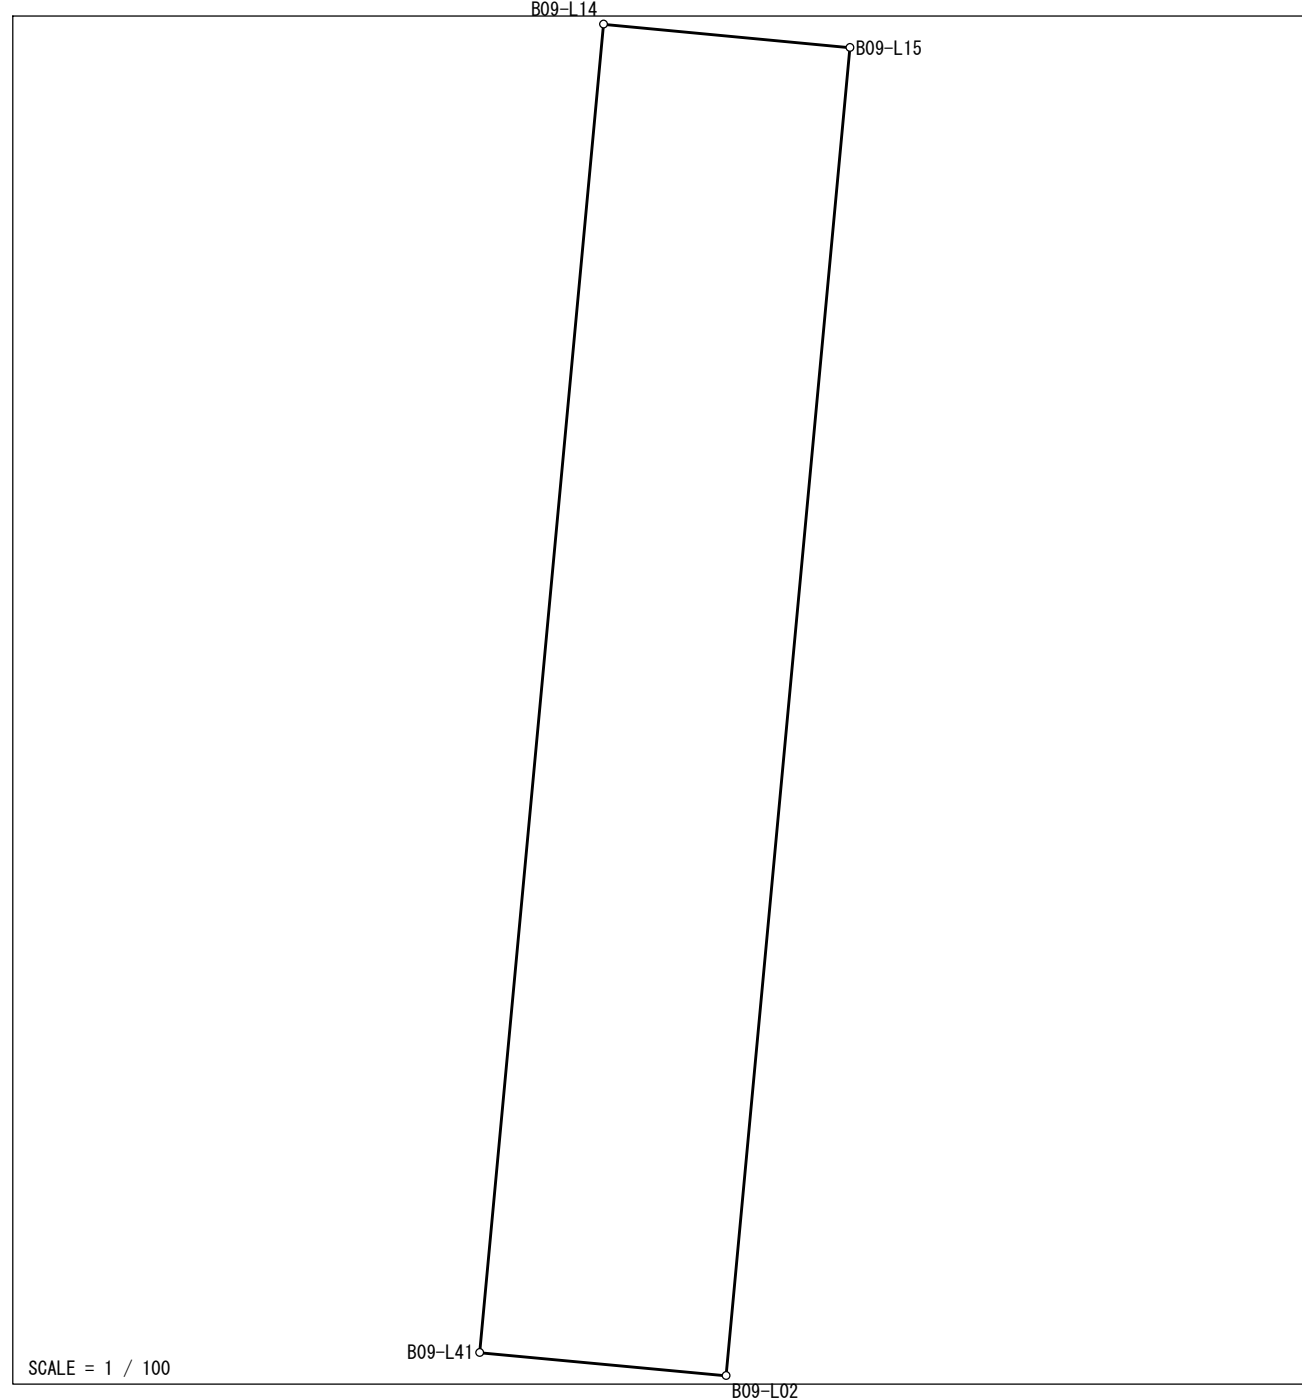[illegible]

面積= 57.54
坪數= 17.40

世界測地系 (測地成果2011)

この成果は平成30年6月30日現在の土地情報である