

地積計算簿

大字： 石江五丁目 字： 地番： 7-1


精度区分： 甲二 地目： 宅地

所有者： 住所：

図面番号: R³41-1

筆界未定：

一筆略図

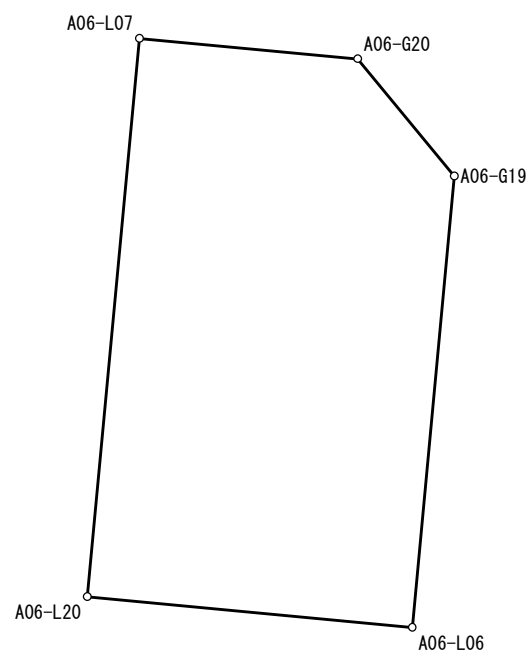

SCALE = 1 / 250

[illegible]

面積＝ 193 .21
坪数＝ 58 .44

世界測地系（測地成果2011）
この成果は平成30年6月30日現在の土地情報である

地積計算簿

大字： 石江五丁目 字： 地番： 7-2


精度区分： 甲二 地目： 宅地

所有者： 住所：

図面番号: R³41-1

筆界未定：

一筆略図

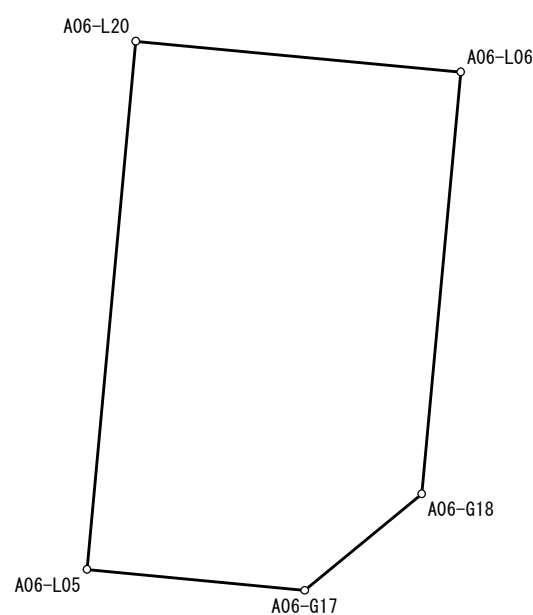

SCALE = 1 / 250

[illegible]

面積＝ 182.39
坪数＝ 55.17

世界測地系（測地成果2011）
この成果は平成30年6月30日現在の土地情報である

地積計算簿

大字： 石江五丁目 字： 地番： 7-3


精度区分：甲二 地目：宅地

所有者： 住所：

図面番号: R³41-1

筆界未定：

一筆略図

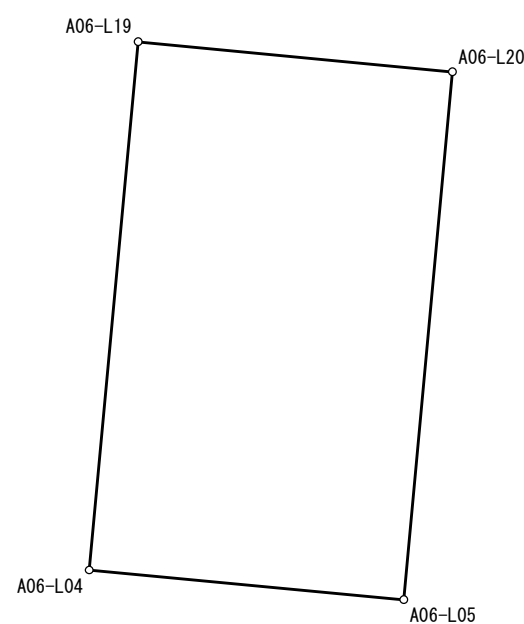

SCALE = 1 / 250

[illegible]

面積＝ 182.54
坪數＝ 55.21

世界測地系（測地成果2011）
この成果は平成30年6月30日現在の土地情報である

地積計算簿

大字： 石江五丁目 字： 地番： 7-4


精度区分： 甲二 地目： 宅地

所有者： 住所：

図面番号: R³41-1

筆界未定：

一筆略図

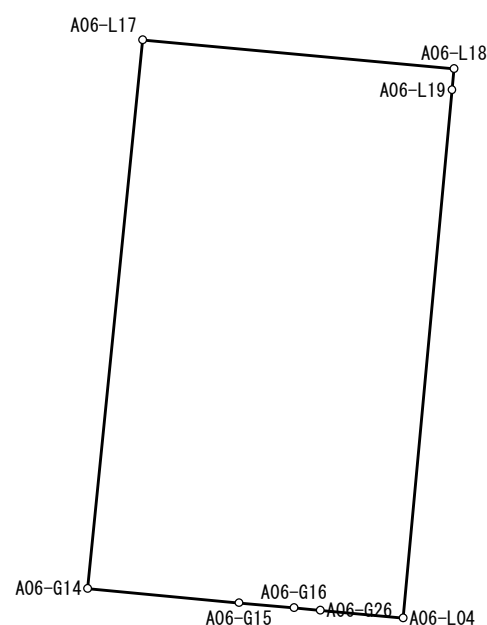

SCALE = 1 / 250

[illegible]

面積＝ 189 . 15
坪數＝ 57 . 21

世界測地系（測地成果2011）
この成果は平成30年6月30日現在の土地情報である

地積計算簿

大字： 石江五丁目 字： 地番： 7-5


精度区分： 甲二 地目： 宅地

所有者： 住所：

図面番号: R³41-1

筆界未定：

一筆略図

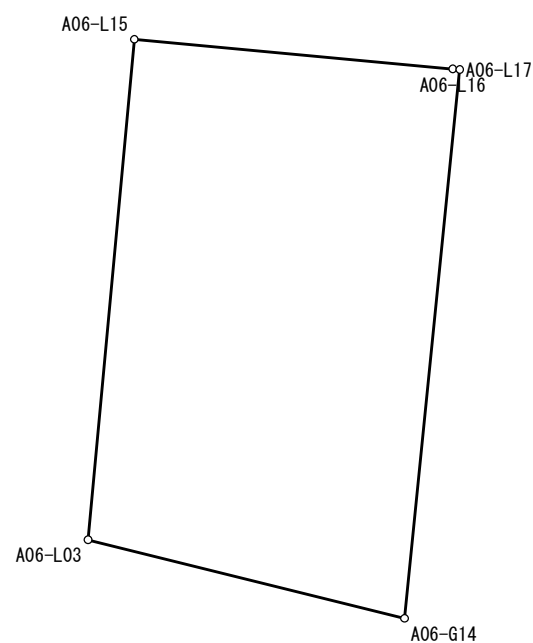

SCALE = 1 / 250

[illegible]

面積＝ 186 . 48
坪数＝ 56 . 41

世界測地系（測地成果2011）
この成果は平成30年6月30日現在の土地情報である

地積計算簿

大字： 石江五丁目 字： 地番： 7-6


精度区分： 甲二 地目： 宅地

所有者： 住所：

図面番号: Q³45-2 R³41-1

筆界未定：

一筆略図

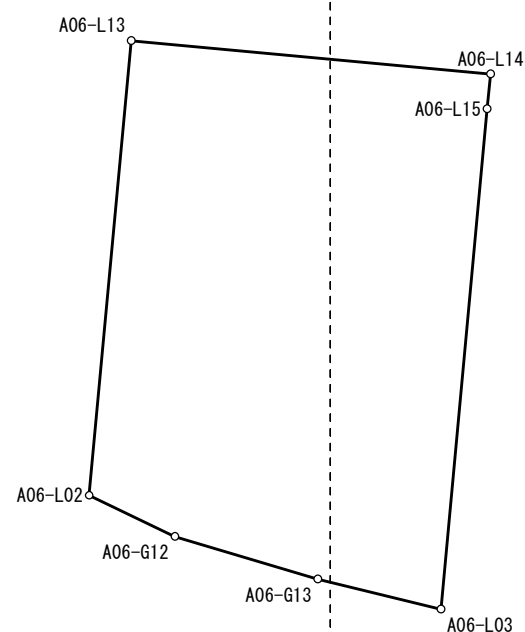

SCALE = 1 / 250

[illegible]

面積＝ 198.47
坪數＝ 60.03

世界測地系（測地成果2011）
この成果は平成30年6月30日現在の土地情報である

地積計算簿

大字： 石江五丁目 字： 地番： 7-7


精度区分： 甲二 地目： 宅地

所有者： 住所：

図面番号： Q³45-2

筆界未定：

一筆略図

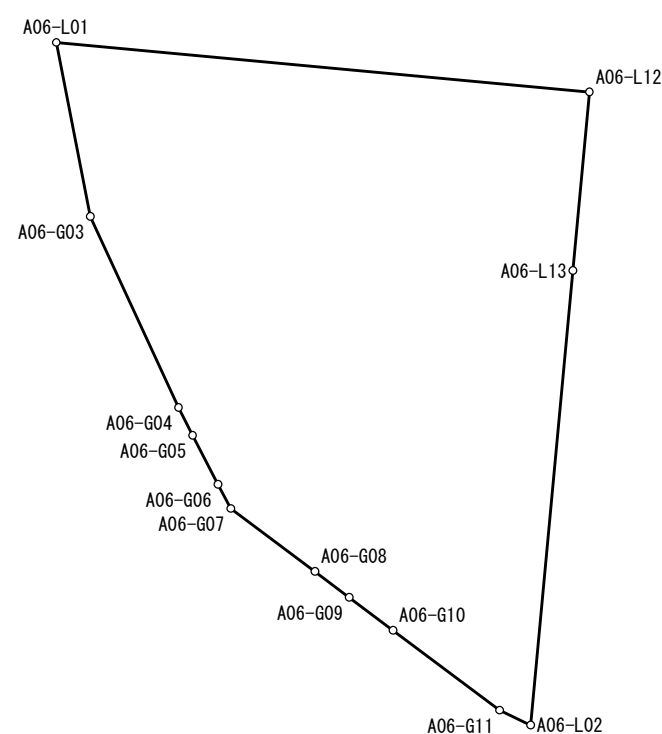

SCALE = 1 / 250

[illegible]

面積＝ 250 . 76
坪數＝ 75 . 85

世界測地系（測地成果2011）
この成果は平成30年6月30日現在の土地情報である

地積計算簿

大字： 石江五丁目 字： 地番： 7-8


精度区分： 甲二 地目： 宅地

所有者： 住所：

図面番号： Q³45-2

筆界未定：

一筆略図

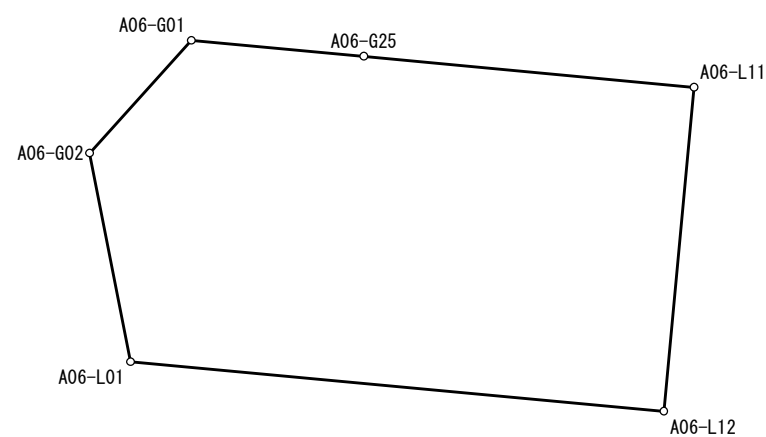

SCALE = 1 / 250

[illegible]

面積＝ 198 . 53
坪数＝ 60 . 05

世界測地系（測地成果2011）
この成果は平成30年6月30日現在の土地情報である

地積計算簿


大字： 石江五丁目 字： 地番： 7-9

精度区分：甲二 地目：宅地

所有者： 住所：

図面番号: Q³45-2 R³41-1

筆界未定：

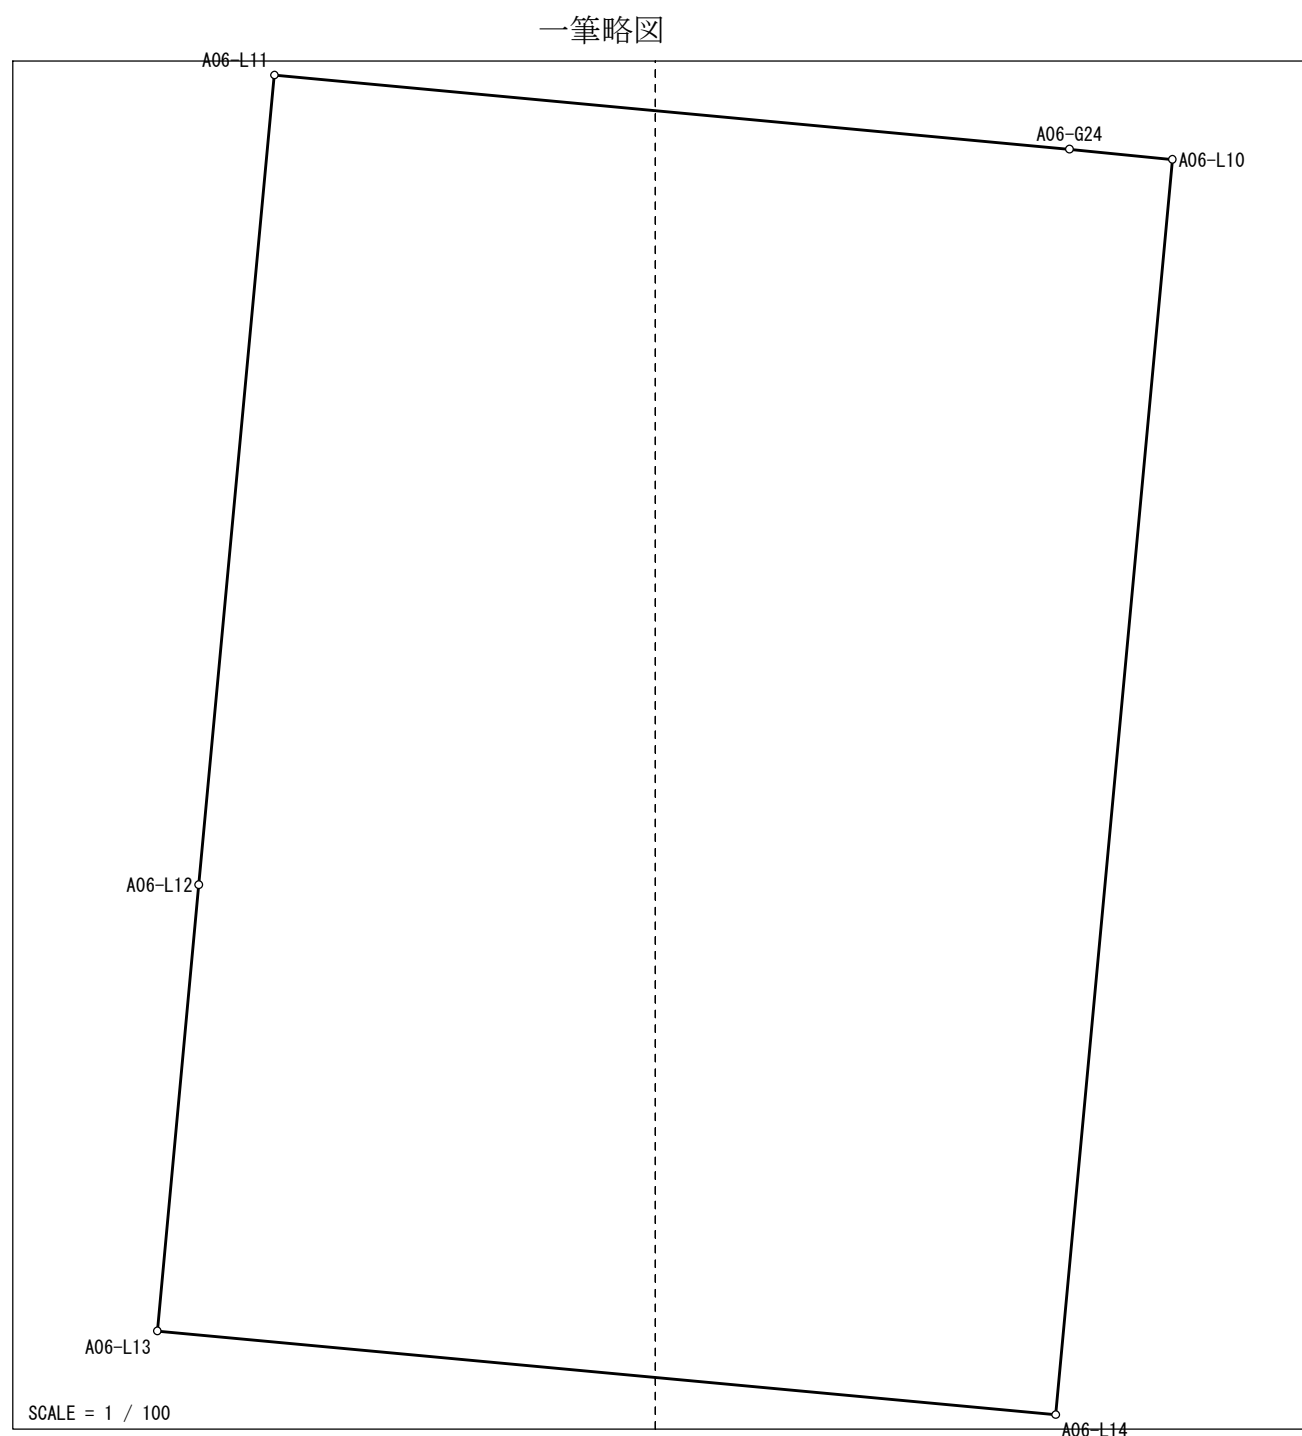[illegible]

面積= 198 .32
坪數= 59 .99

世界測地系（測地成果2011）
この成果は平成30年6月30日現在の土地情報である

地積計算簿

大字： 石江五丁目 字： 地番： 7-10


精度区分：甲二 地目：宅地

所有者： 住所：

図面番号： R³41-1

筆界未定：

一筆略図

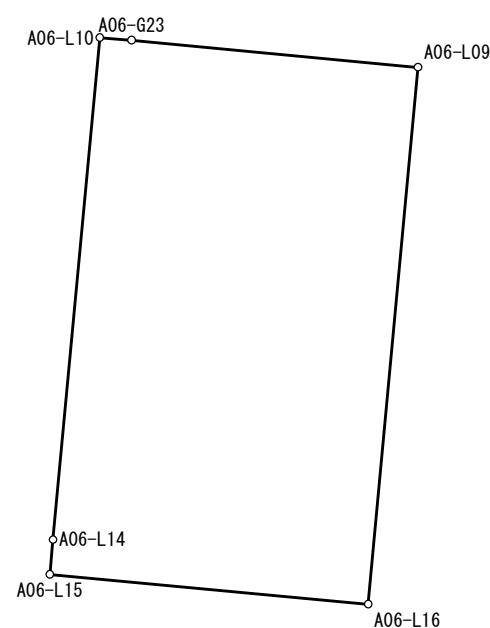

SCALE = 1 / 250

[illegible]

面積＝ 187 .81
坪數＝ 56 .81

世界測地系 (測地成果2011)

この成果は平成30年6月30日現在の土地情報である

地積計算簿

大字： 石江五丁目 字： 地番： 7-11


精度区分： 甲二 地目： 宅地

所有者： 住所：

図面番号: R³41-1

筆界未定：

一筆略図

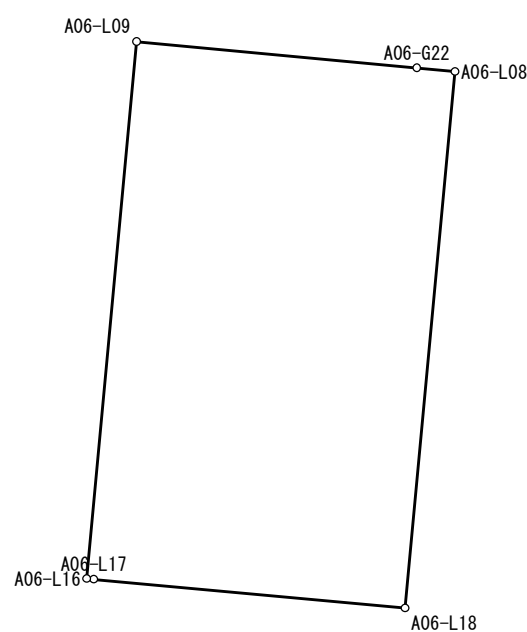

SCALE = 1 / 250

[illegible]

面積＝ 187 . 80
坪數＝ 56 . 80

世界測地系（測地成果2011）
この成果は平成30年6月30日現在の土地情報である

地積計算簿

大字： 石江五丁目 字： 地番： 7-12


精度区分： 甲二 地目： 宅地

所有者： 住所：

図面番号: R³41-1

筆界未定：

一筆略図

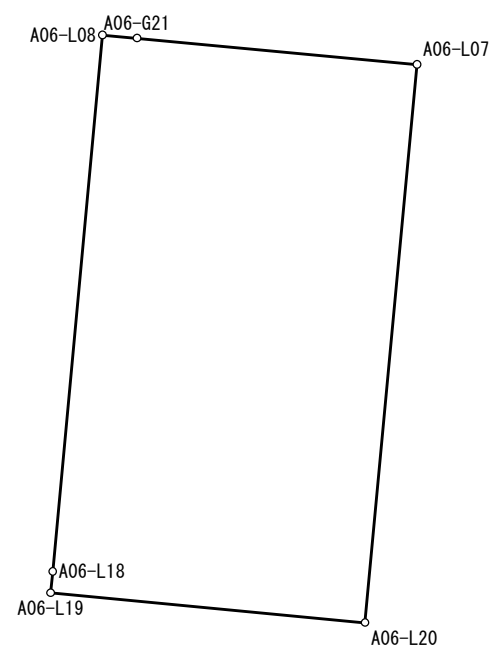

SCALE = 1 / 250

[illegible]

面積＝ 192 . 83
坪数＝ 58 . 33

世界測地系 (測地成果2011)

この成果は平成30年6月30日現在の土地情報である