
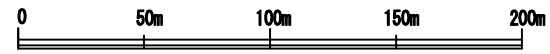


青森都市計画事業 石江土地地区画整理事業 設計図

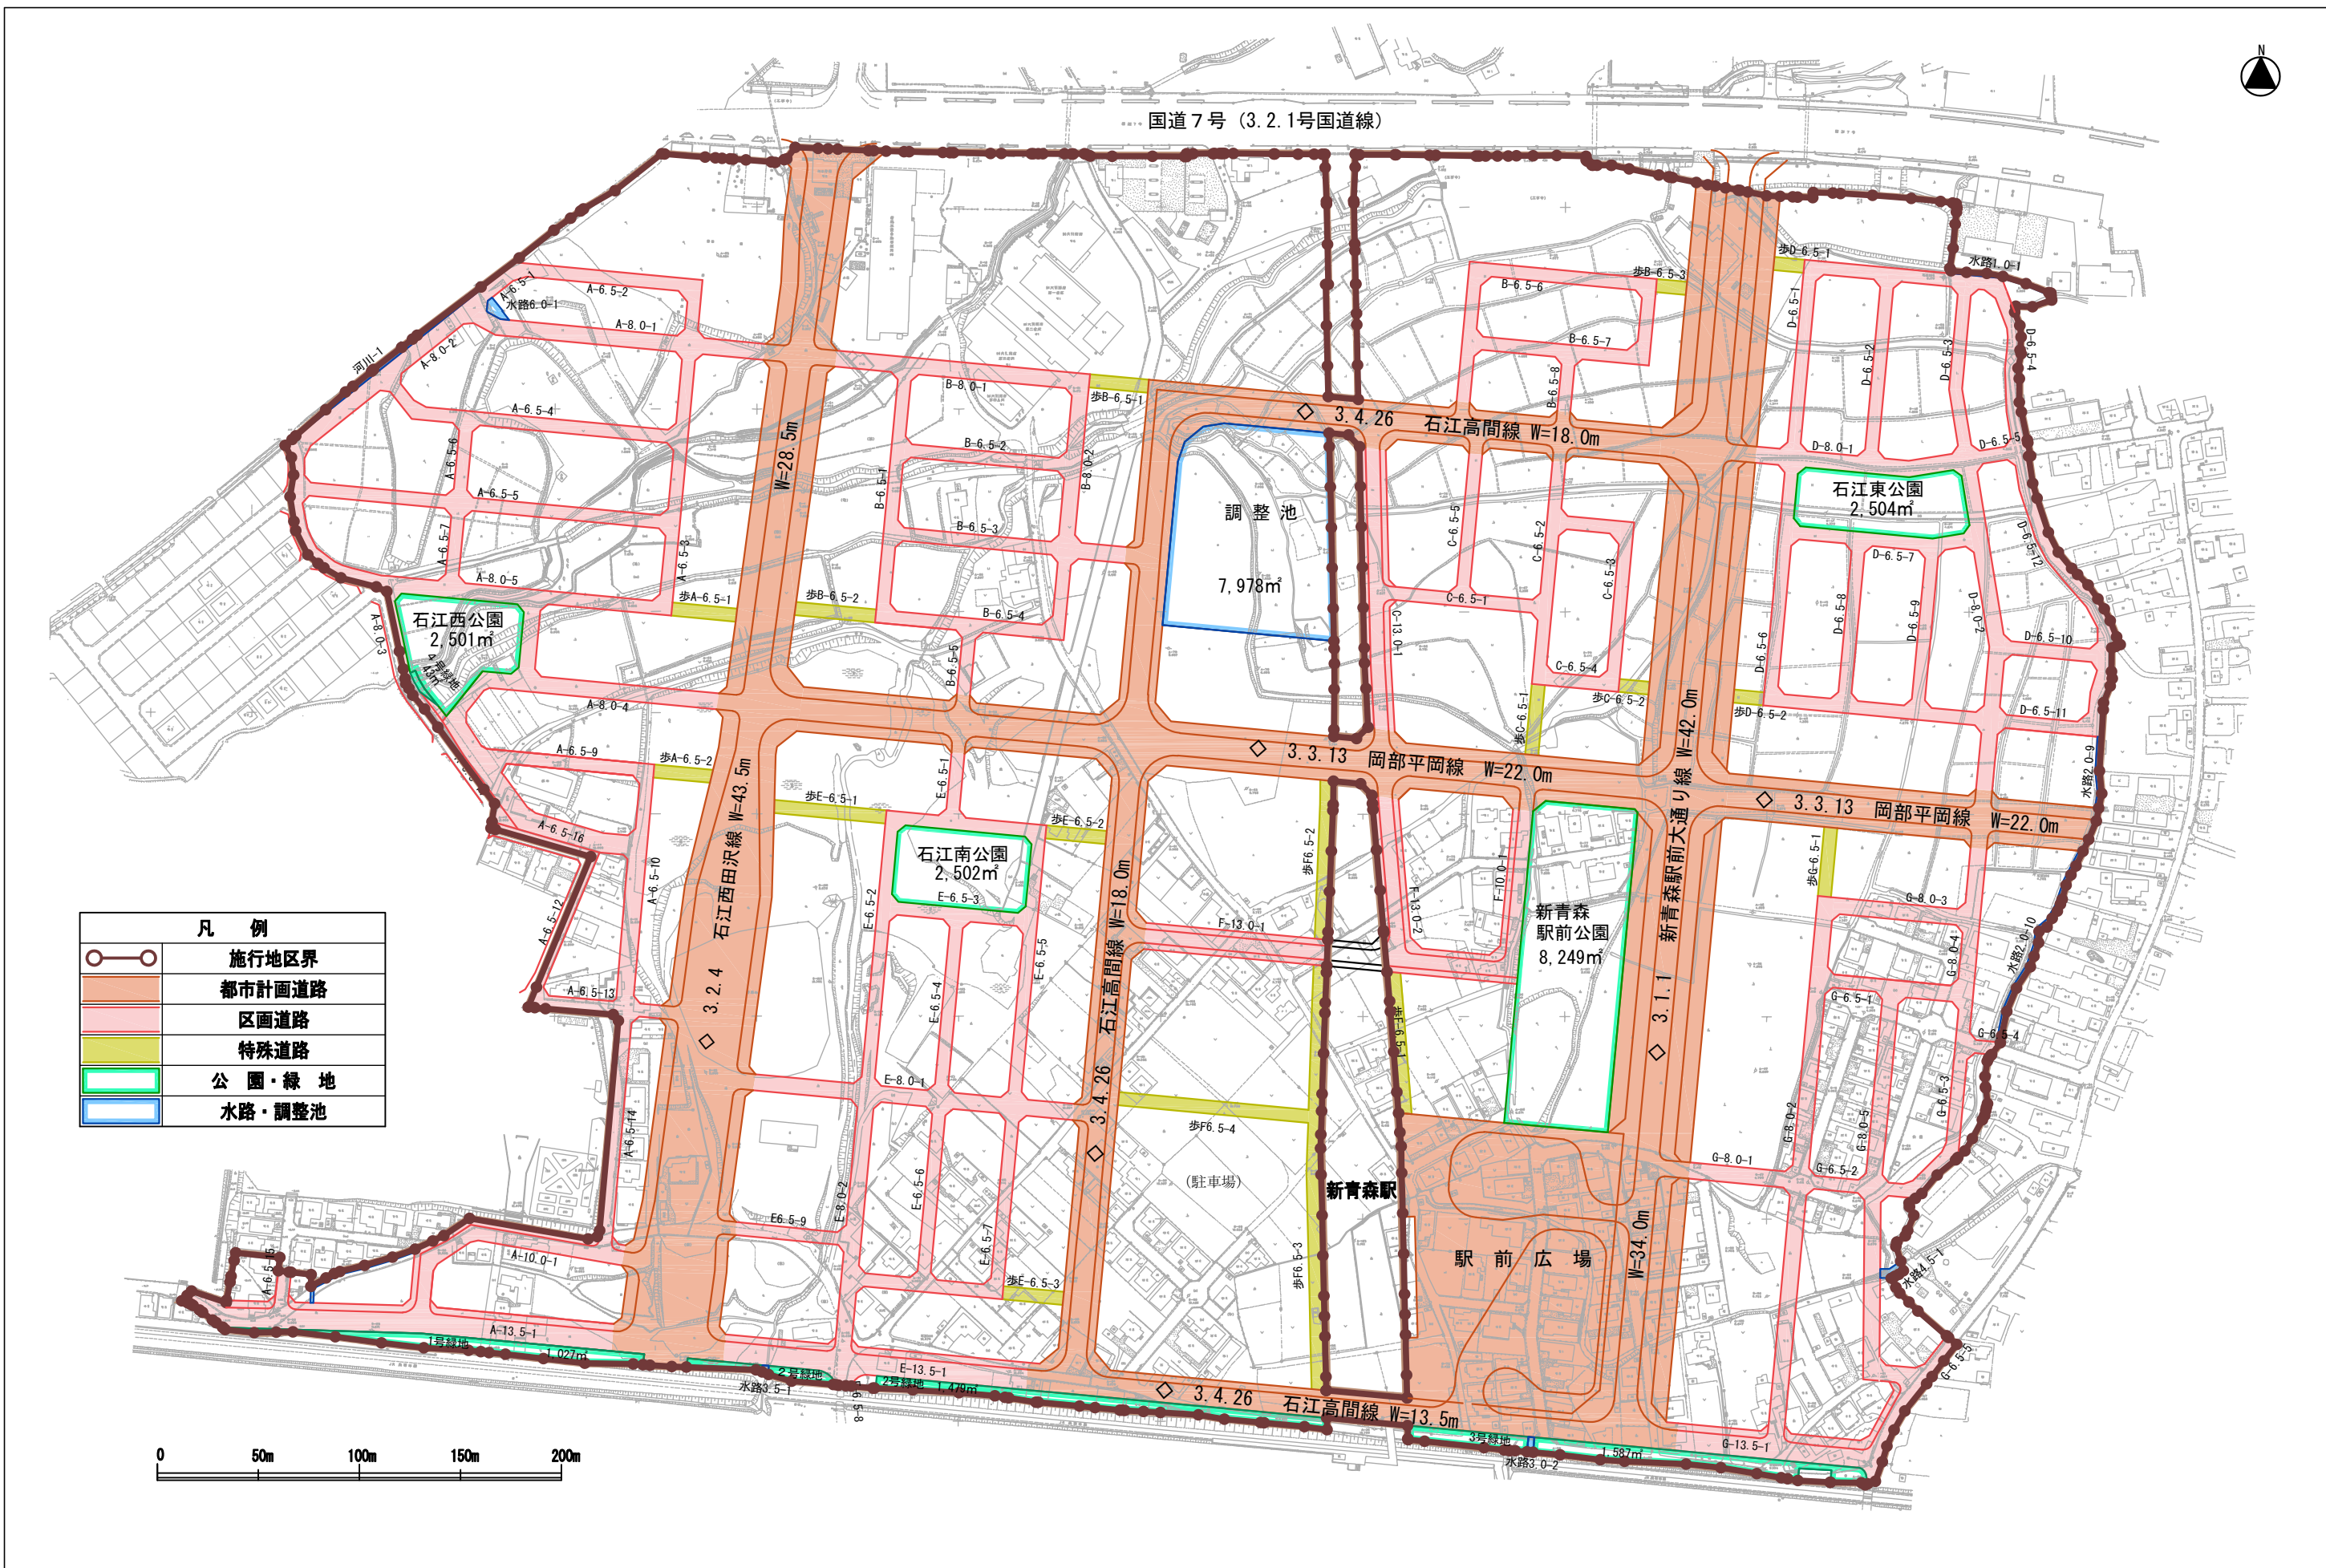

S= 1 : 1,000